


wygodnowe
Suwałki 20-

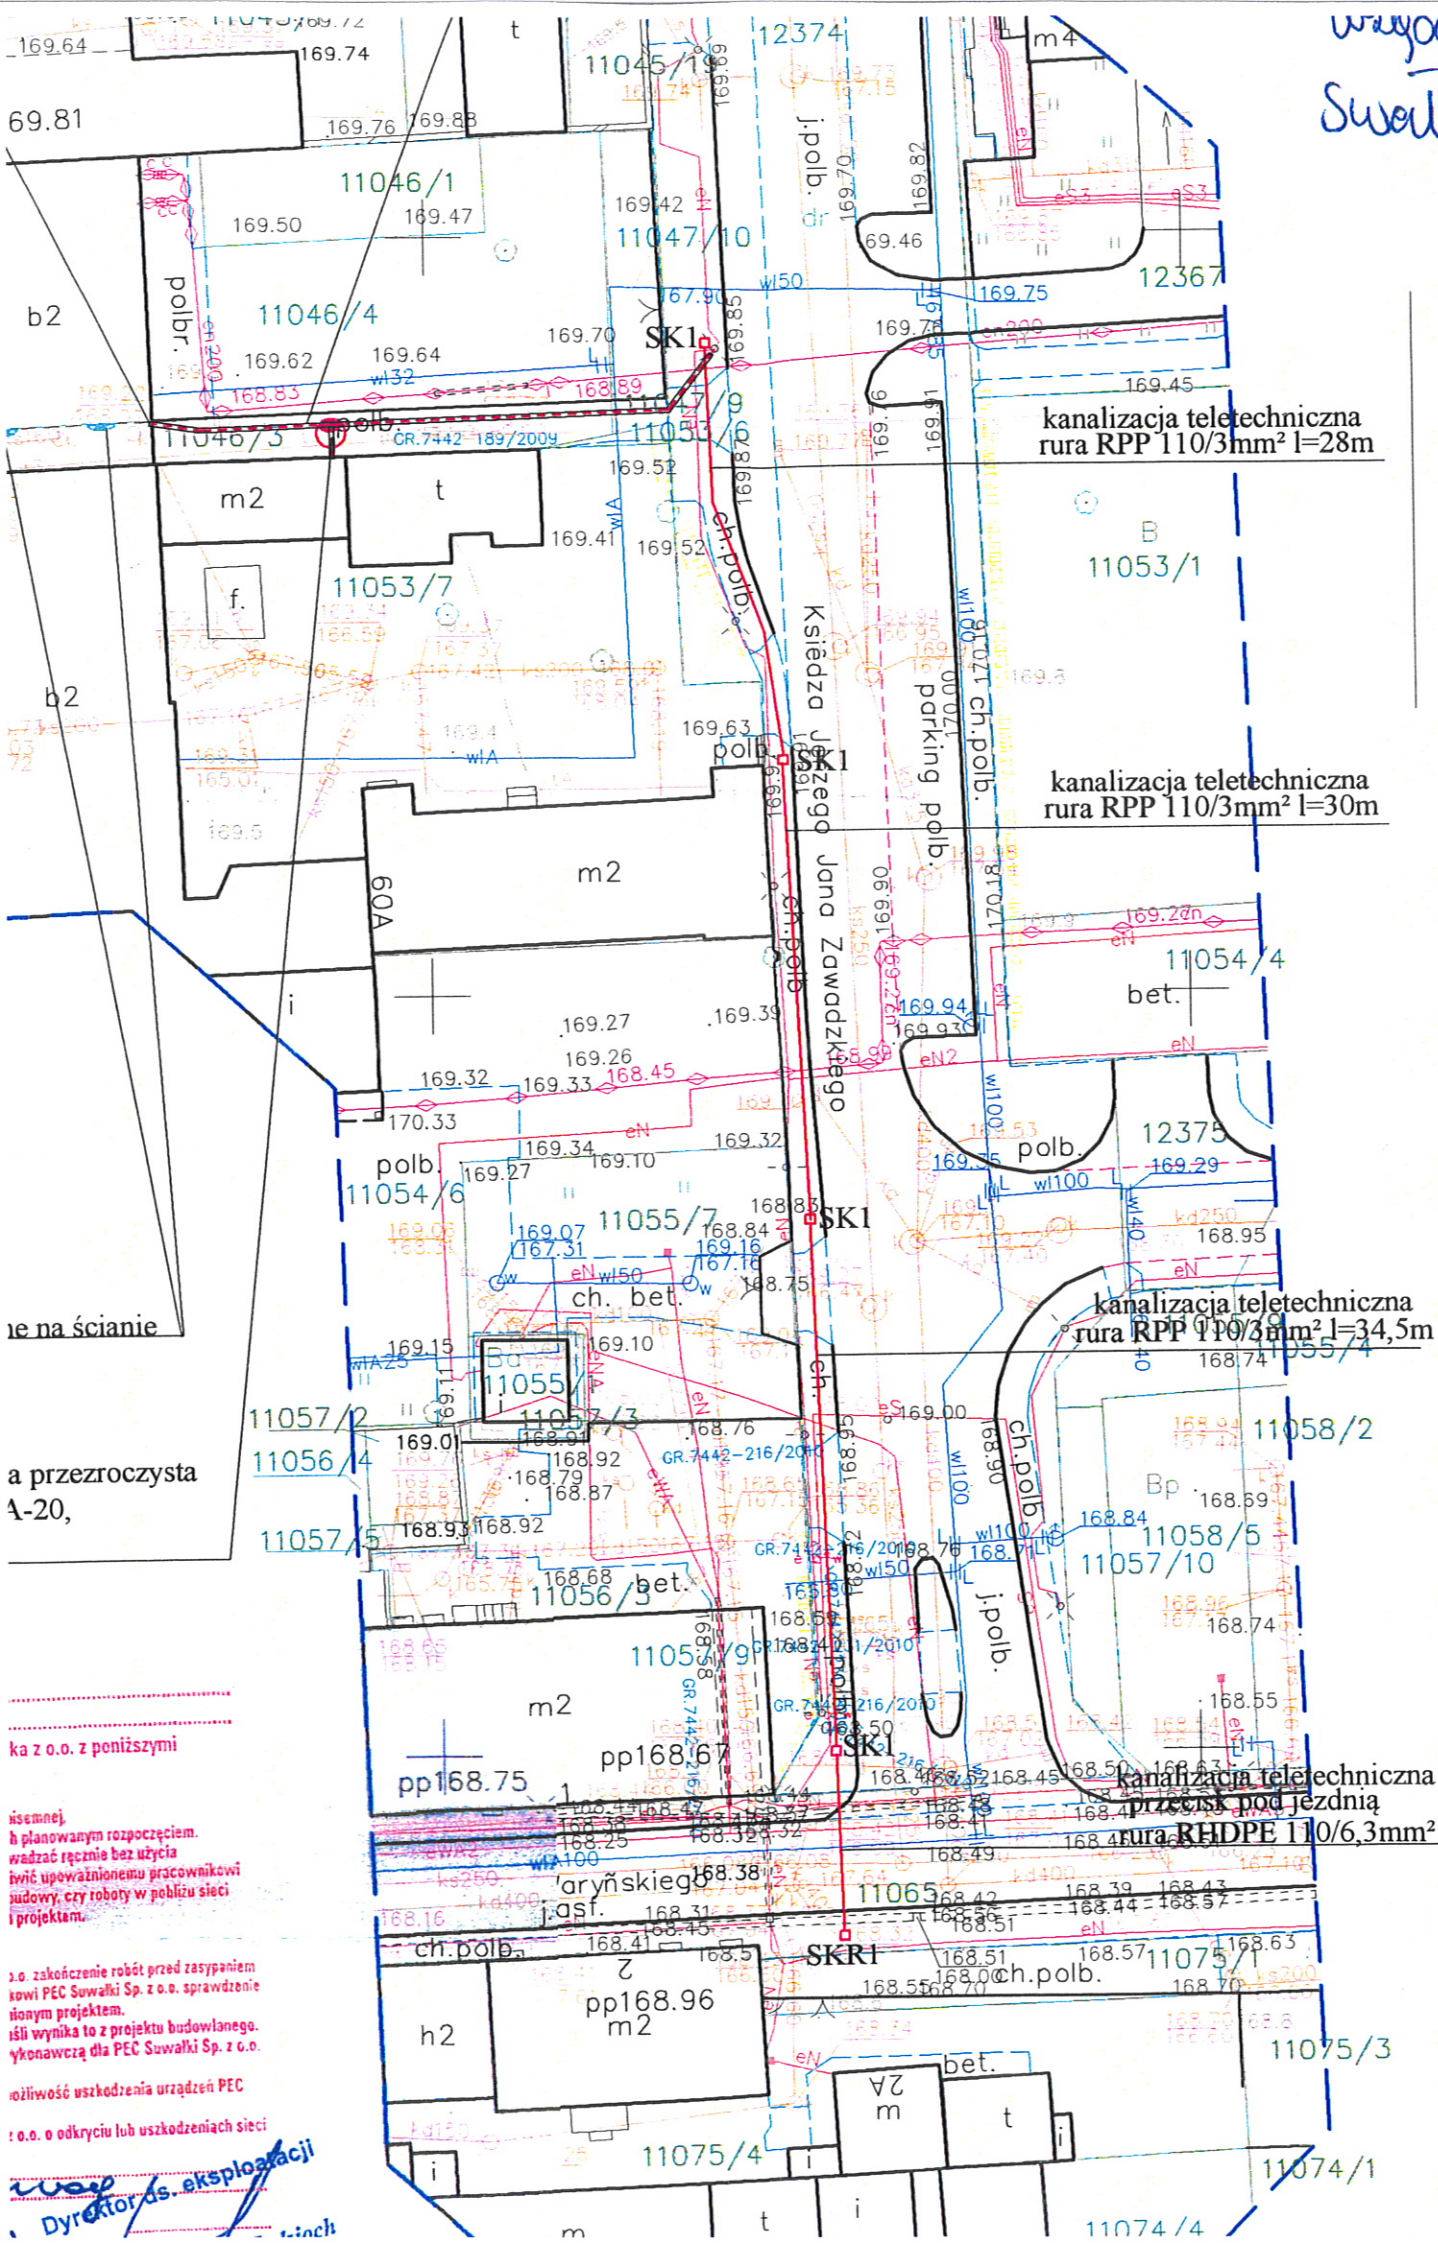

TP S.A. F
Rozwój i
Dział Zarząd
L.dz.
Uzgodniono:
.....
.....
.....

ie na ścianie

a przezroczyta
A-20,

ka z o.o. z poniższymi

nie mniej,
h planowanym rozpoczęciem.
władzać ręcznie bez użycia
błwii upoważnionemu pracownikowi
budowy, czy roboty w pobliżu sieci
i projektem.

o.o. zakończenie robót przed zasypaniem
kowi PEC Suwałki Sp. z o.o. sprawdzenie
nionym projektem.
iśli wynika to z projektu budowlanego.
ykonawcą dla PEC Suwałki Sp. z o.o.

ożliwość uszkodzenia urządzeń PEC

o.o. o odkrywki lub uszkodzeniach sieci

Dyrektor ds. eksploatacji