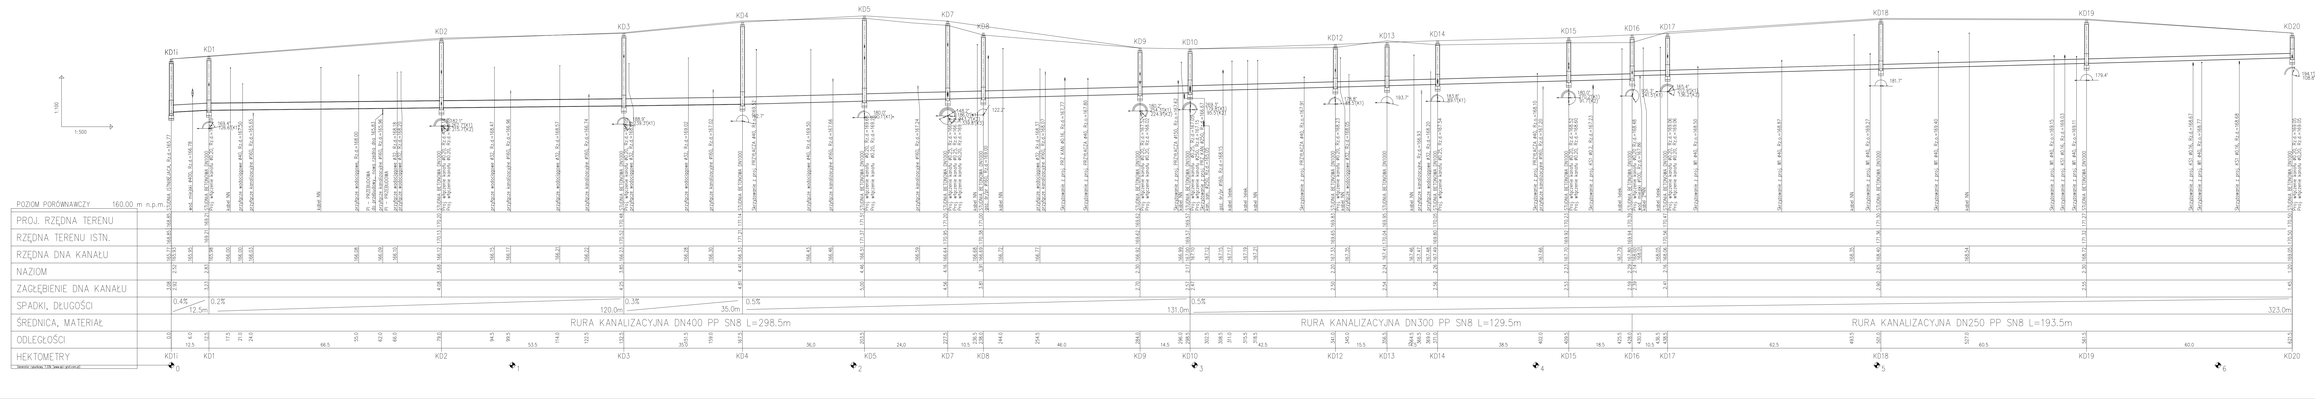

SCHEMATY POSADOWIENIA, OBSYPKI I ZASYPKI

Podsypka, obsypka i zasypka rurociągu wg instrukcji producenta rur

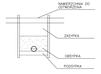

UWAGA!

W trakcie prac wykonawczych należy dostosować rzędne włazów do niwelety drogi.

Przed rozpoczęciem robót należy sprawdzić rzeczywiste rzędne przewodów, ich średnice i materiał dokonując odkrywek

Nie wyklucza się istnienia w terenie uzbrojenia podziemnego nie zgłoszonego do inwentaryzacji przez instytucje branżowe.

Budowa ulic Wrocławskiej, Legnickiej, Gorzowskiej, Katowickiej i b/n w Suwałkach

INWESTOR
MIASTO SUWAŁKI
ul. Mickiewicza 1, 16-400 Suwałki

PROJEKTANT:
APOSEUM Sp. z o. o.
NIP: 5222998525, Regon: 142802024
ul Kolejowa 5/7 lok. 6 00-610 Warszawa
tel. (+48) 606 00 16 80

ZESPÓŁ PROJEKTOWY:

PROJEKTANT:	Nr upr.	Podpis
mgr inż. Bożia Bonąpitka	78/0/DS/B	
SPRAWDZAJĄCY:	Nr upr.	Podpis
dr inż. Agnieszka Halkiss	WA/2200/POOS/B	

Faza projektu
PROJEKT BUDOWLANY

SANITARNA

Tytuł rysunku
Profile kanalizacji deszczowej w ul. Katowickiej/Wrocławskiej i b. n.

Skala	Data	Nr rysunku	Str
1:100/1:500	09.2015	KD-2.2	38