




Przekrój normalny ul. Katowickiej Pik. 0.00 - 125.00

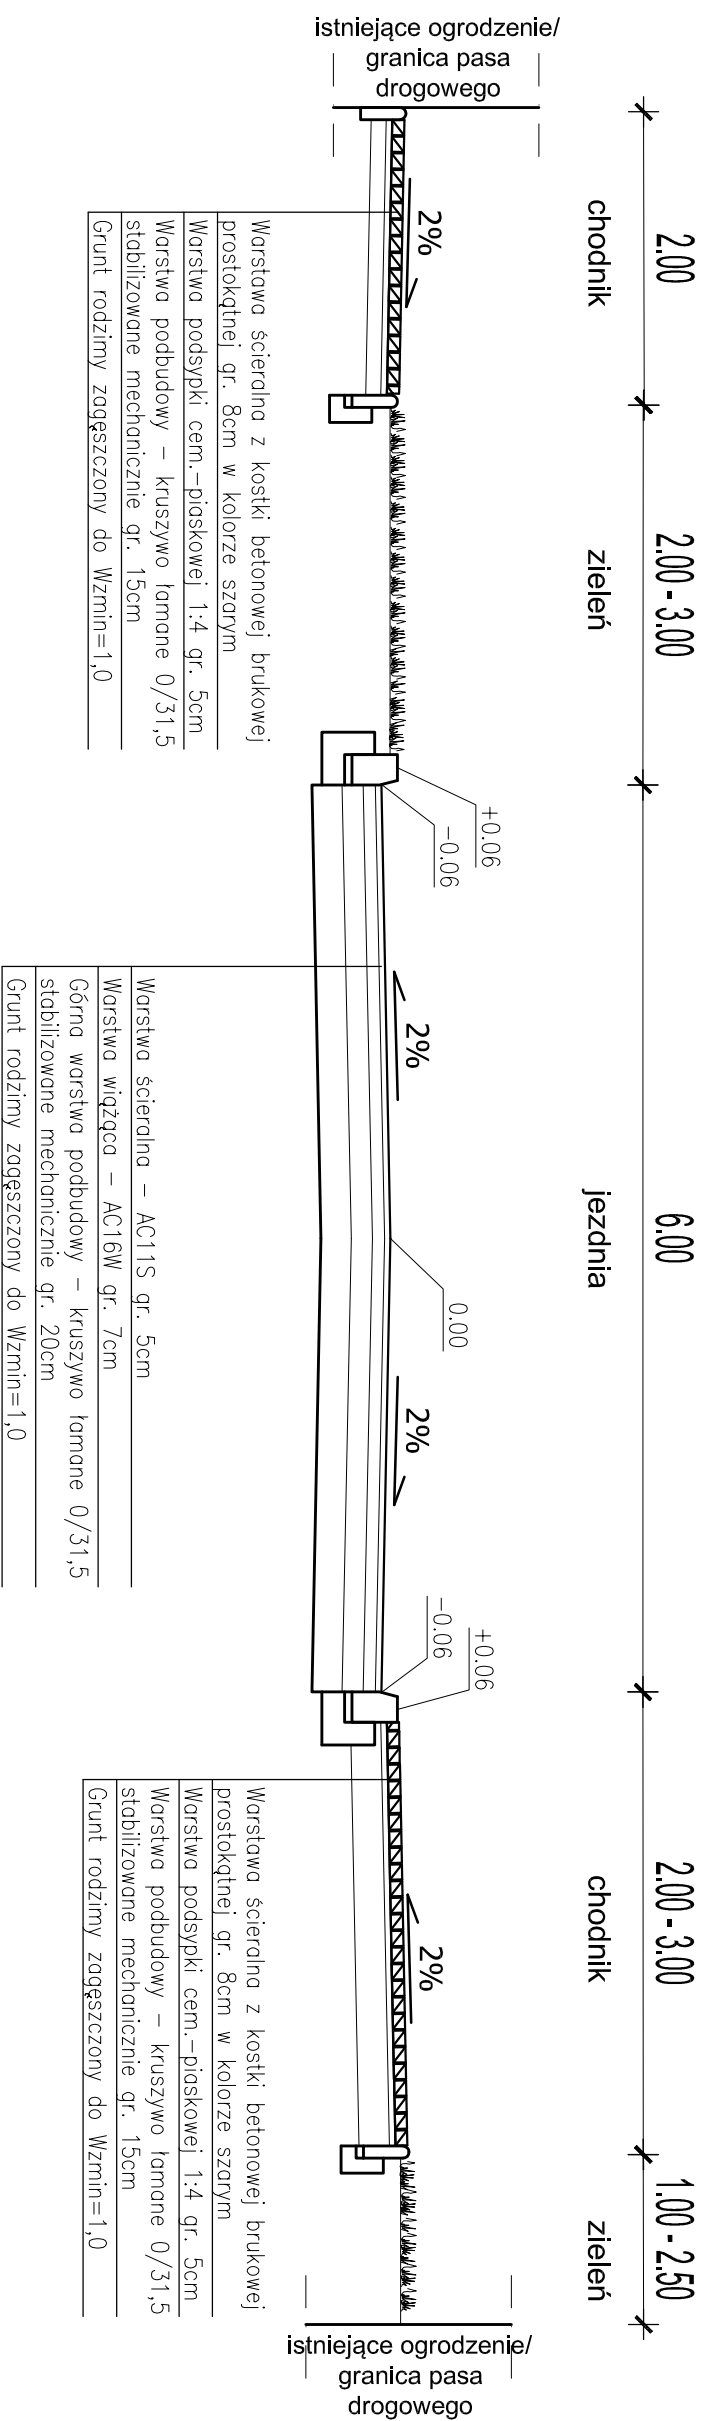

Przekrój normalny ul. Katowickiej Pik. 125.00 - 230.00

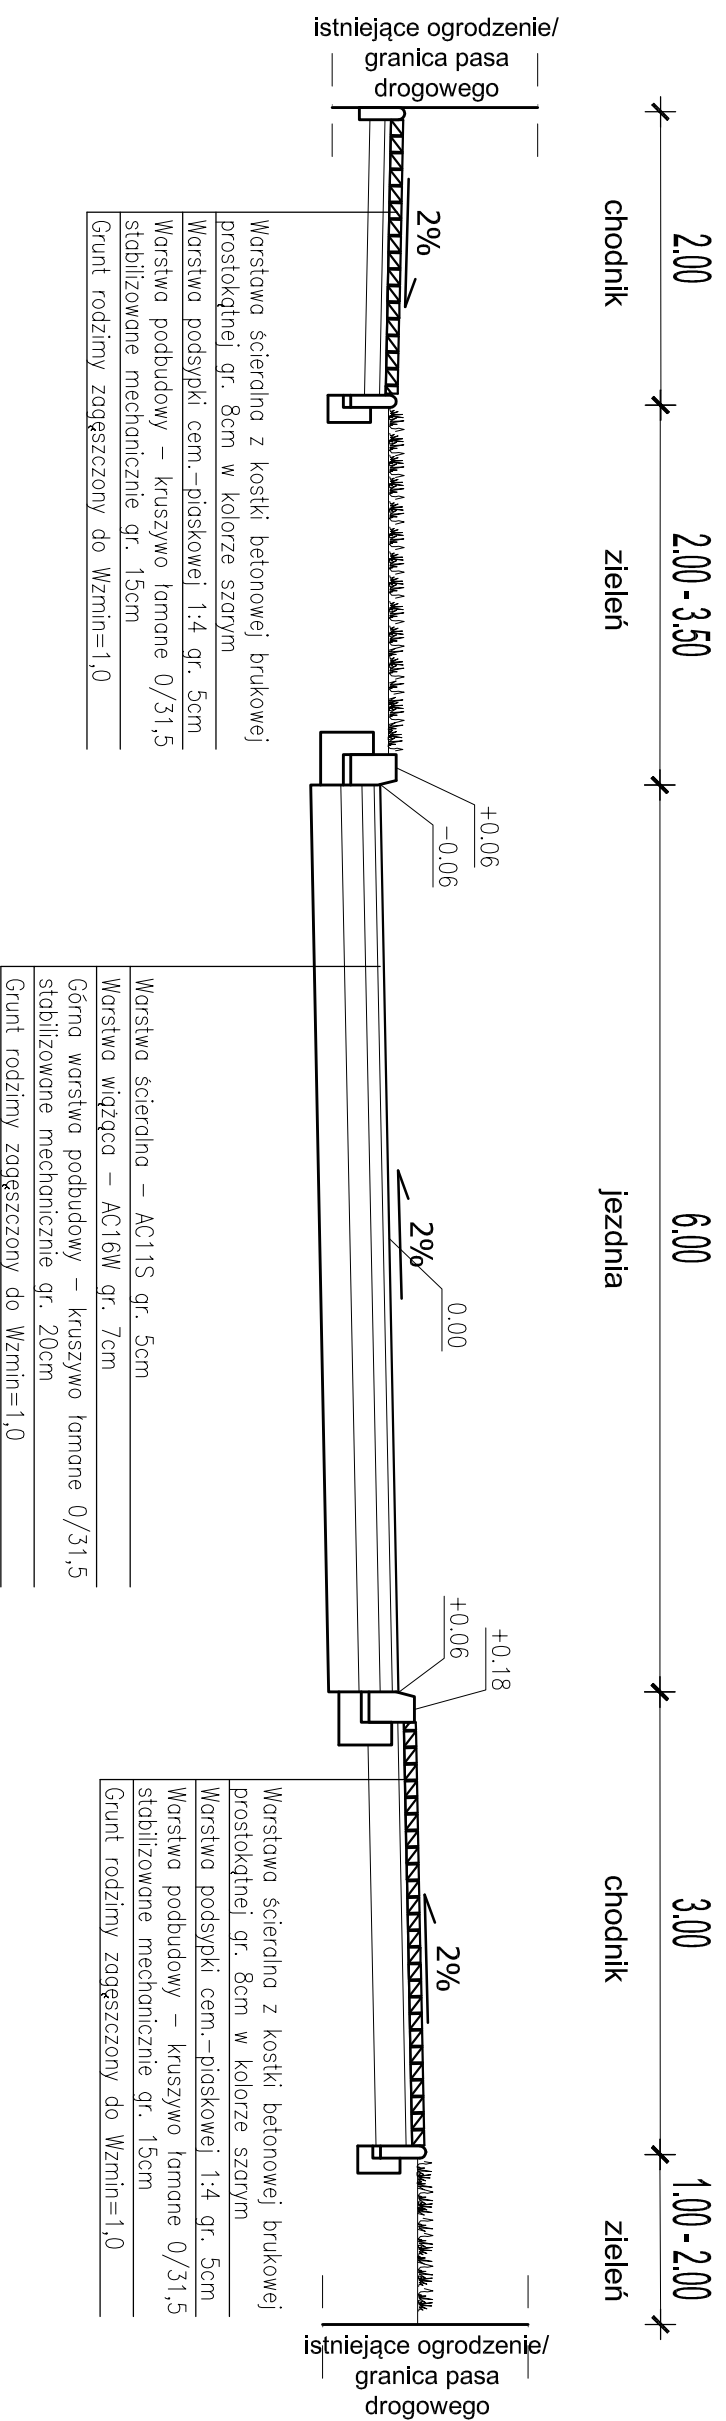

Przekrój normalny ul. Wrocławskiej (przedłużenie ul. Katowickiej) Pik 230.00 - 335.58

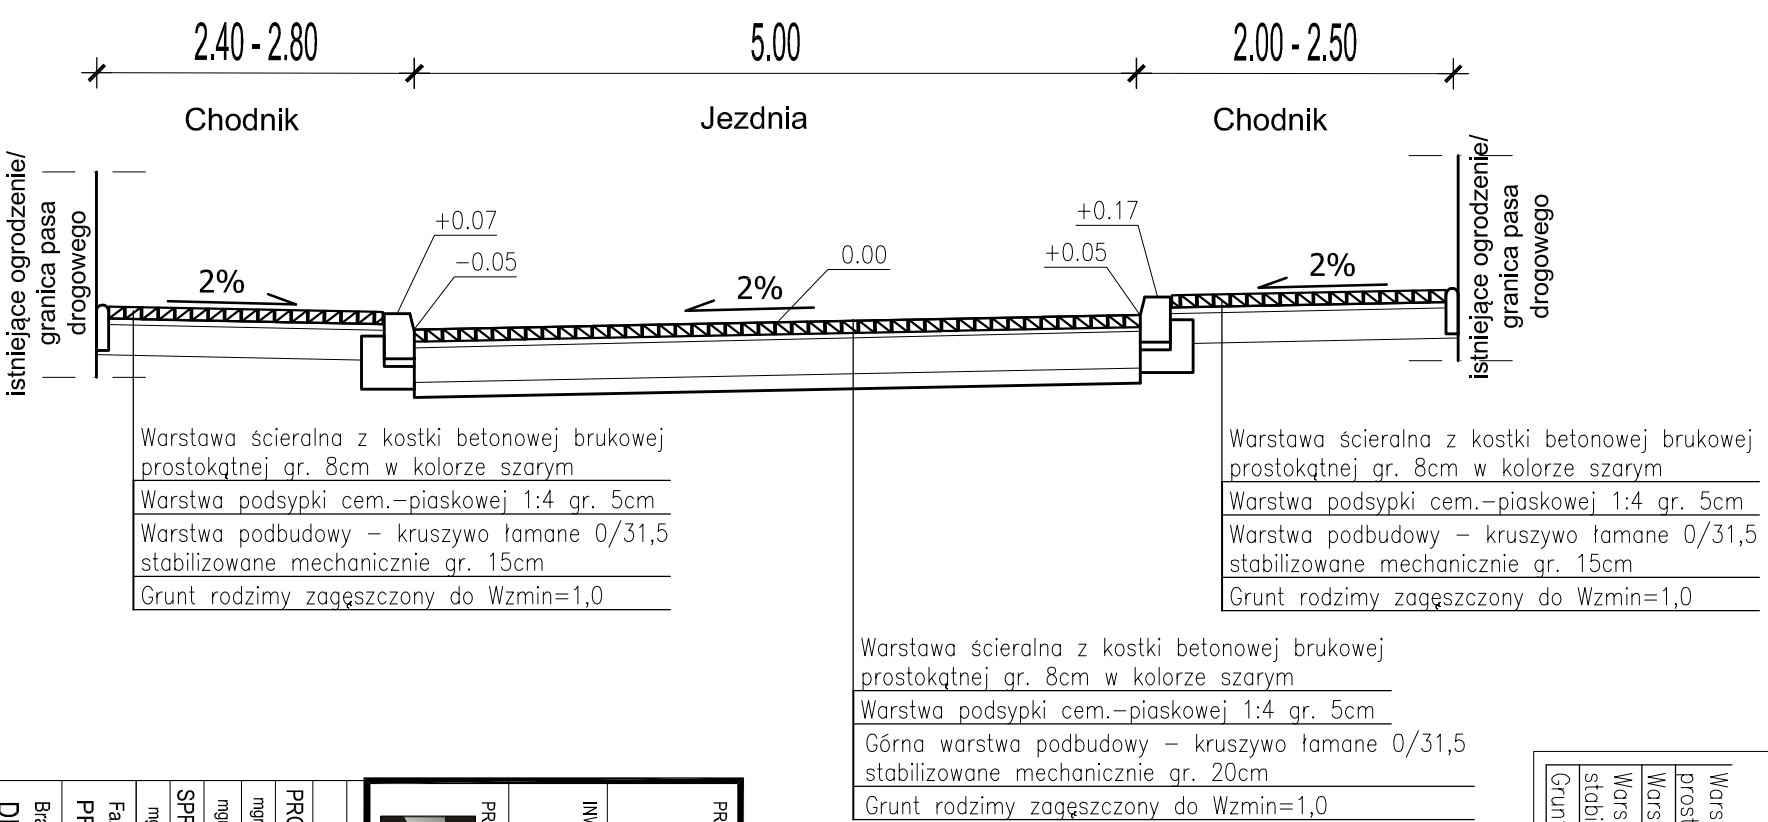

Nawierzchnia na jazdach:

Warstwa ścierna z kostki betonowej brukowej prostokątnej gr. 8cm w kolorze grafitowym
 Warstwa podsypki cem.-piaskowej 1:4 gr. 5cm
 Warstwa podbudowy – kruszywo łamane 0/31,5 stabilizowane mechanicznie gr. 15cm
 Grunt rodzimy zagęszczony do Wzmin=1,0

PROJEKT:
 Budowa ulicy Katowickiej / Wrocławskiej w Suwałkach

INWESTOR:
 MIASTO SUWAŁKI
 ul. Mikulowicza 1, 16-400 Suwałki

PROJEKTANT:
APOGEUM Sp. z o.o.
 NIP: 5222968929, Regon: 142692924
 ul. Korowiskiego 23 lok. 66, 02-123 Warszawa
 tel.: (+48) 609 00 16 80

ZESPÓŁ PROJEKTOWY	
PROJEKTANT:	Podpis
mgr inż. Jan Zaskiewicz	SI - 238/77
mgr inż. Paweł Zaskiewicz	---
SPRAWDZAJĄCY:	Podpis
mgr inż. Mihał Olek	WZDP-20/75

Faza projektu
PROJEKT WYKONAWCZY

Branża
DROGOWA

Tytuł rysunku
Przekroje normalne
ul. Katowickiej / Wrocławskiej

Skala	Data	Nr rysunku	Str
1:50	11.2015	4	11