




Przekrój zjazdów z odwodnieniem liniowym o nachyleniu w kierunku do działek sąsiadujących z pasem drogowym
 ul. Katowicka Pk. 195,70 i 206,90,
 ul. Wrocławska (przdlużenie Katowickiej) Pk. 287,50,

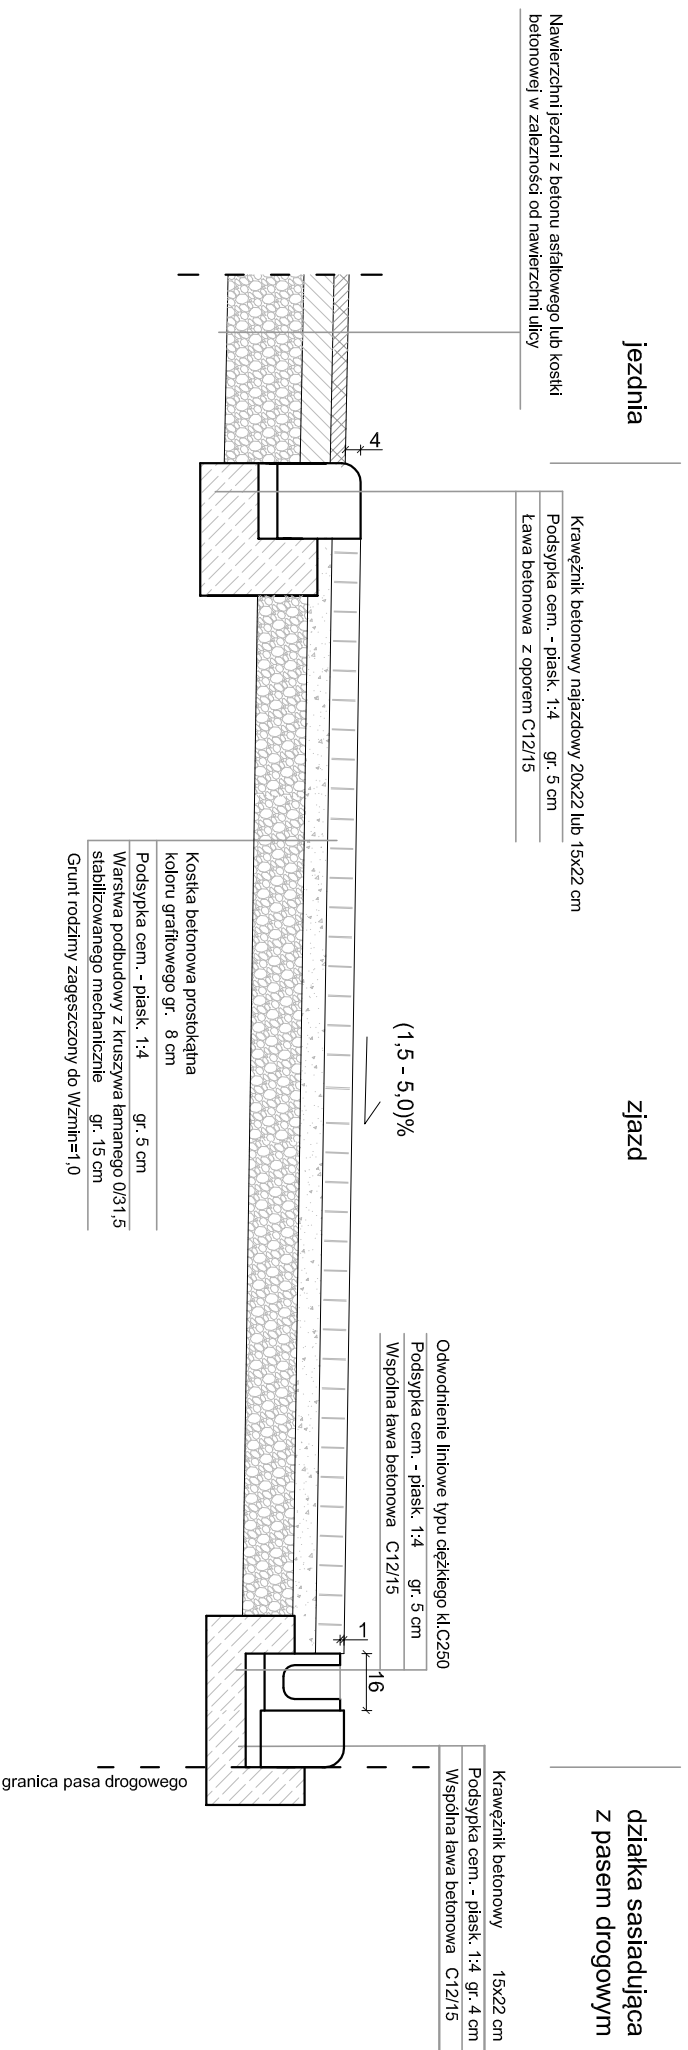

Przekrój normalny zjazdów

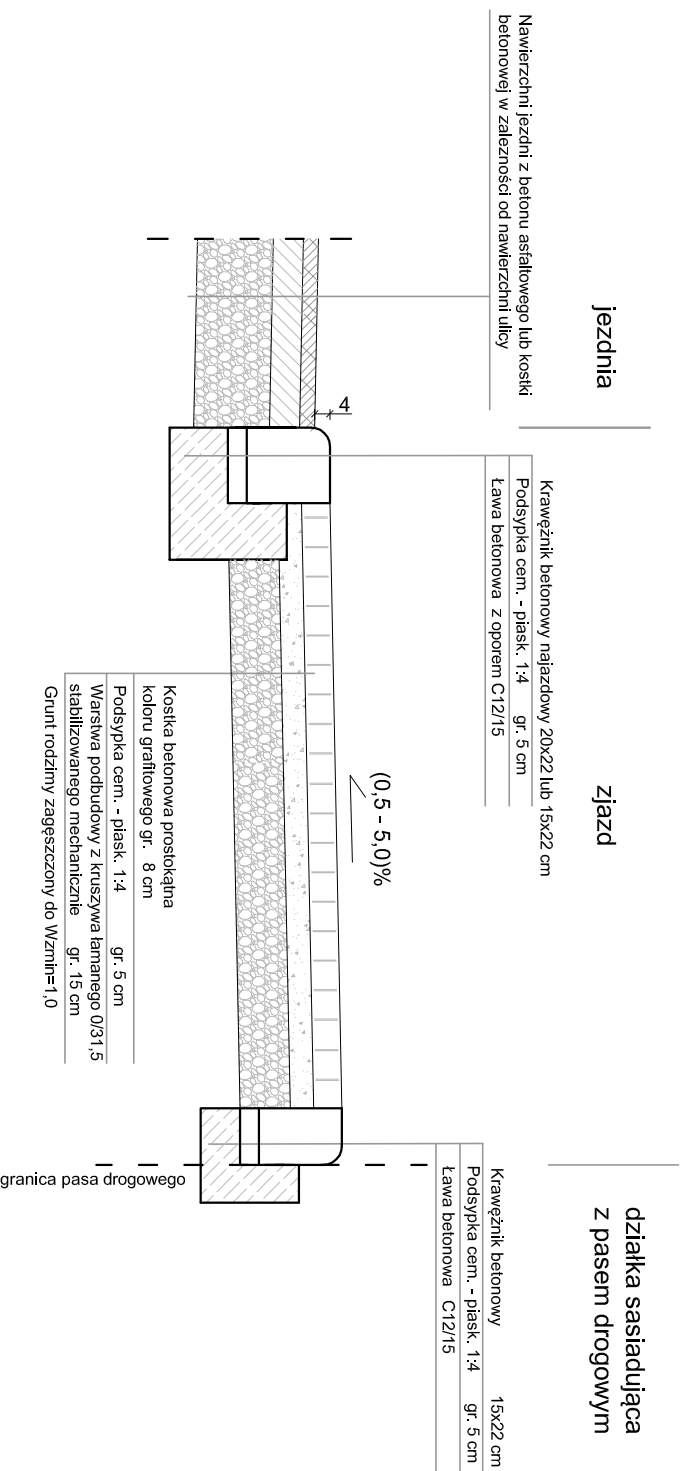

PROJEKT: Budowa ulicy Katowickiej / Wrocławskiej w Suwałkach			
INWESTOR: MIASTO SUWAŁKI ul. Mickiewicza 1, 16-400 Suwałki			
PROJEKTANT:  APOGEUM Sp. z o.o. NIP: 5222968929, Regon: 142692924 ul. Korotyńskiego 23 lok. 66, 02-123 Warszawa tel.: (+48) 609 00 16 80			
ZESPÓŁ PROJEKTOWY			
PROJEKTANT:	Nr upr.	Podpis	
mgr inż. Jan Zackiewicz	SI-238/77		
mgr inż. Paweł Zackiewicz	---		
SPRAWDZAJĄCY:	Nr upr.	Podpis	
mgr inż. Witold Olszak	WZDP-20/75		
Faza projektu PROJEKT WYKONAWCZY			
Branża DROGOWA			
Tytuł rysunku Przekroje zjazdów			
Skala 1:20	Data 11.2015	Nr rysunku 5	Str 12