


Legenda:

	projektowana niweleta
	istniejąca niweleta
	głębokość korytowania

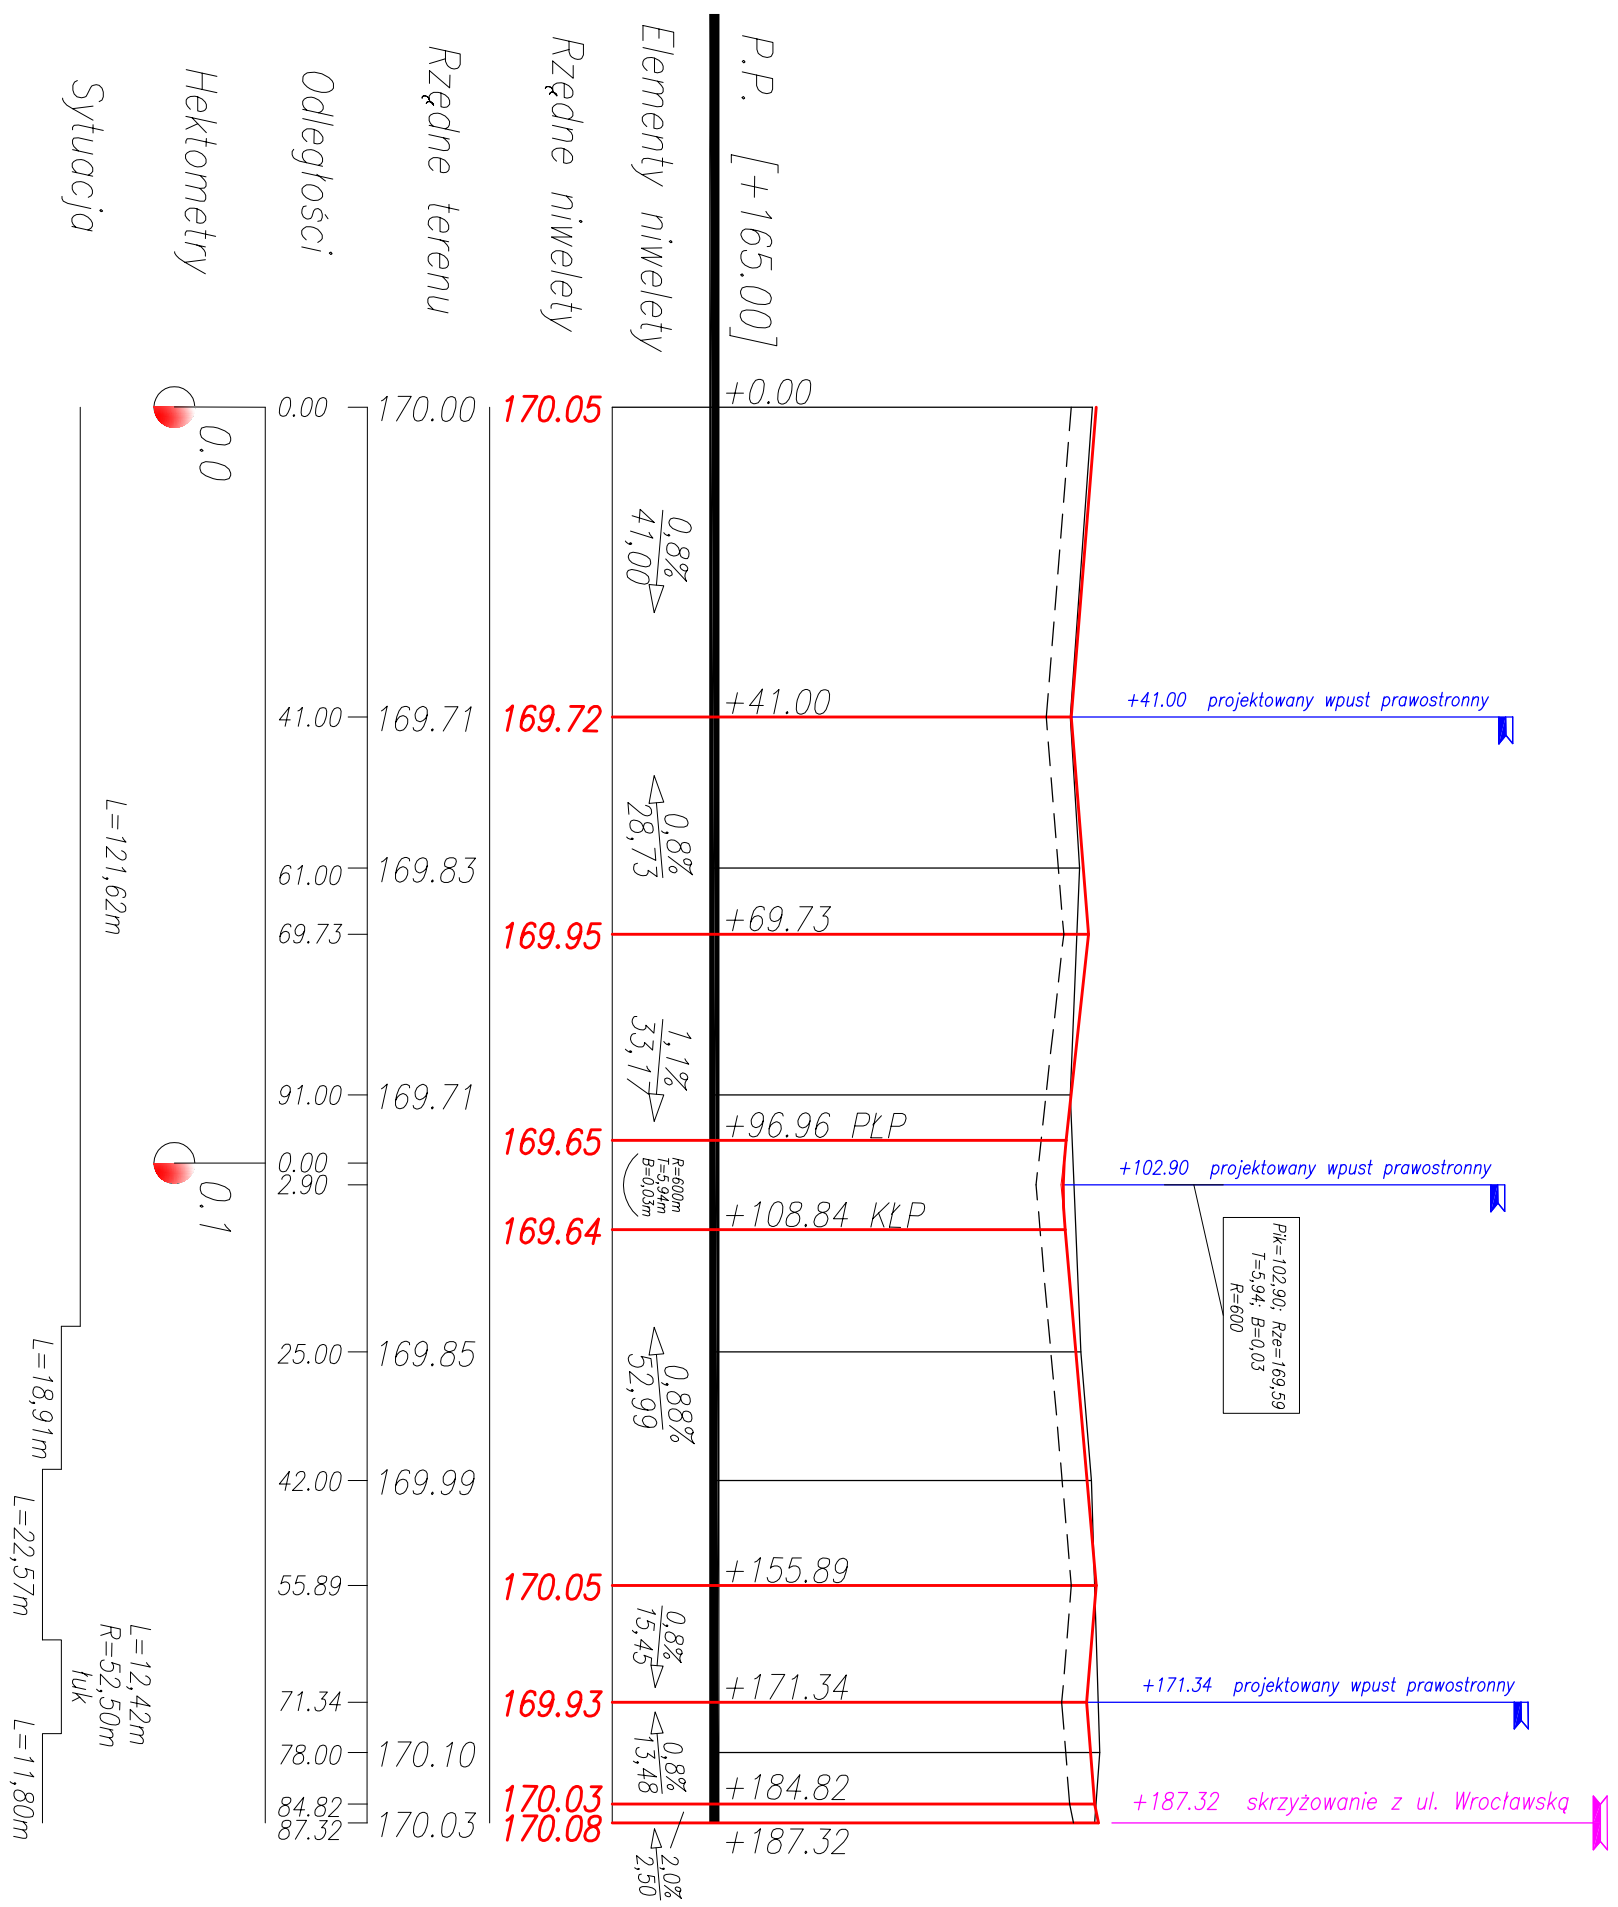

PROJEKT:
Budowa ulicy Legnickiej w Suwałkach

INWESTOR:
MIASTO SUWAŁKI
ul. Mickiewicza 1, 16-400 Suwałki

PROJEKTANT:

APOGEUM Sp. z o.o.
NIP: 5222968929, Regon: 142692924
ul. Korotyńskiego 23 lok. 66, 02-123 Warszawa
tel.: (+48) 609 00 16 80

ZESPÓŁ PROJEKTOWY	
PROJEKTANT:	Podpis
mgr inż. Jan Zaackewicz	SI. 238177
SPRAWDZAJĄCY:	Podpis
mgr inż. Witold Olasik	WZDP-20/75

Faza projektu
PROJEKT WYKONAWCZY

Branża
DROGOWA

Tytuł rysunku
Profil ul. Legnickiej

Skala	Data	Nr rysunku	Str
1:100/1000	11.2015	3	9