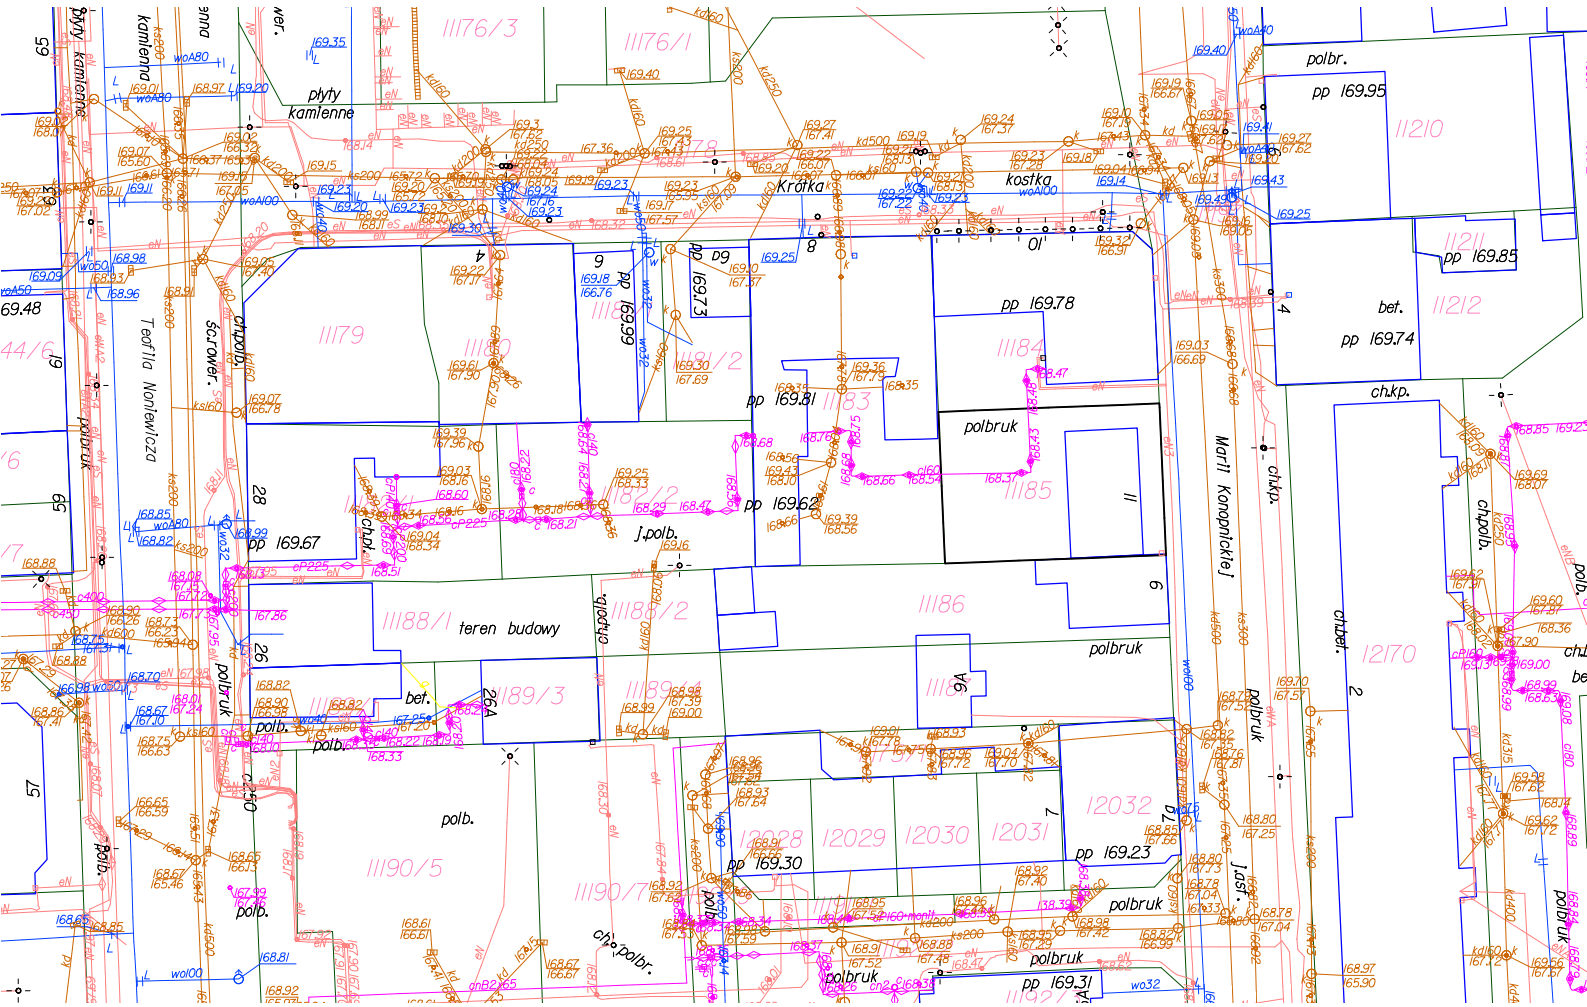

Teofila Noniewicza
Krótka
kostka
Marii Konopnickiej
teren budowy
polbruk
polb.
polbr.
bet.
ch.kp.
ch.pol.
ch.polb.
j.polb.
ch.bet.
j.ast.
płyty kamienne
kamienna
11176/3
11176/1
11179
11180
11181/2
11183
11184
11185
11186
11188/1
11188/2
11189/3
11189/4
11190/5
11190/7
11192/1
11210
11211
11212
12170
12028
12029
12030
12031
12032
pp 169.95
pp 169.85
pp 169.74
pp 169.78
pp 169.81
pp 169.62
pp 169.67
pp 169.30
pp 169.23
pp 169.31