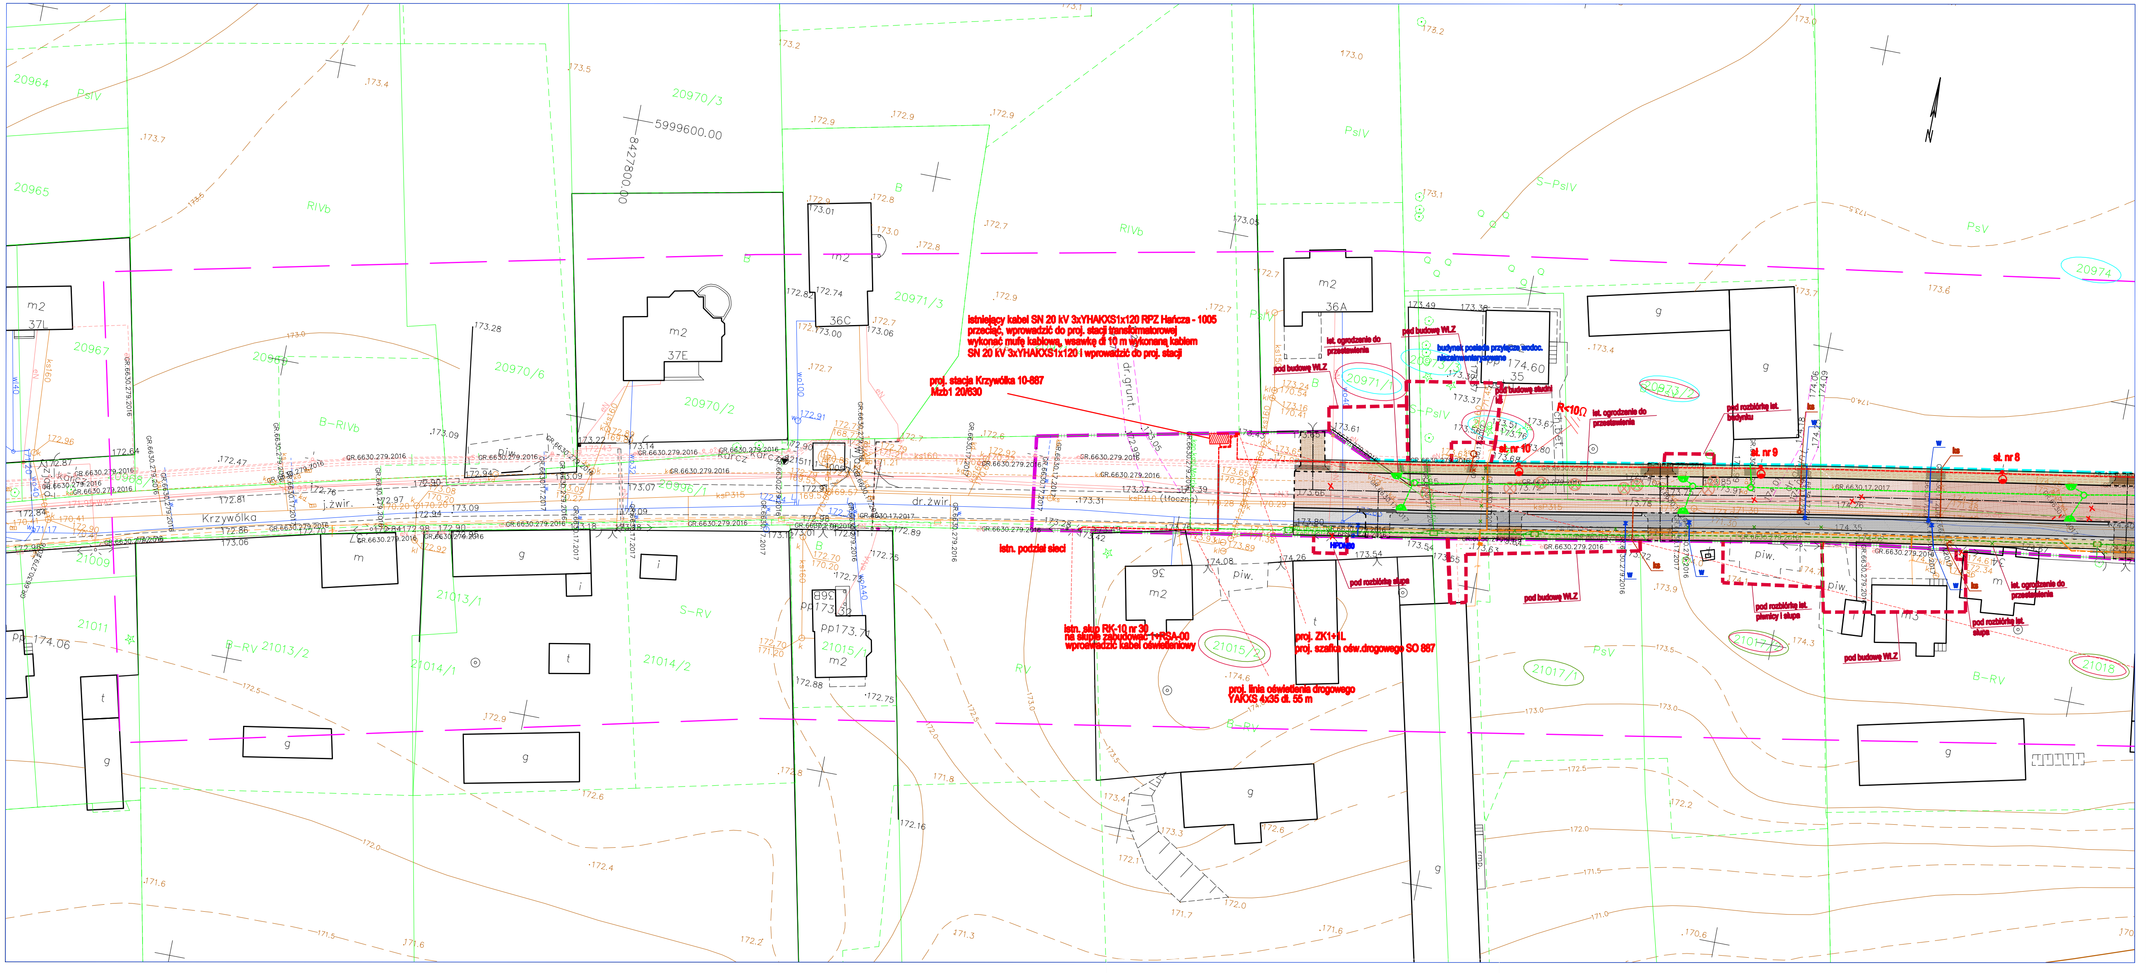

LEGENDA:

- linia podziału działek i granica inwestycji oraz obszar oddziaływania
- granica inwestycji oraz obszar oddziaływania
- granica czasowego zajęcia oraz obszar oddziaływania
- proj. ścieżka - mieszanka mineralno asfaltowa
- proj. chodnik - kost. bet. gr. 8 cm
- proj. opaska - kost. bet. starobruk gr. 8 cm
- proj. droga rowerowa - beton asf. gr. 5 cm
- proj. zjazd - beton asf. gr. 5 cm
- proj. zjazd - kostka bet. gr. 8 cm
- proj. krawężnik bet. 20x30x100 cm
- proj. krawężnik bet. 20x22x100 cm
- proj. obrzeże bet. 8x30x100 cm
- gładkie połączenie nawierzchni
- Studnia kablowa SK-1 (MATRIX) wg odrębnego opr.
- Studnia kablowa SKR-1 (MATRIX) wg odrębnego opr.
- Trasa kanalizacji kablowej HDPE40 (fiolet) wg odrębnego opr.
- Studnia kablowa SKR-1 (kanał technologiczny)
- Trasa kanalizacji kablowej 2xRPP110 (kanał technologiczny)
- Trasa kabli dostawcych Orange Polska S.A.
- SK + Projektowany słupek kablowy Orange Polska S.A.
- proj. wpust ściekowy krawężnikowo-jezdny
- proj. wpust ściekowy krawężnikowy
- proj. kanalizacja deszczowa
- proj. linia oświetleniowa
- proj. przyłącze kanalizacji sanitarnej
- proj. przyłącze sieci wodociągowej
- proj. przebudowa sieci wodociągowej
- proj. przebudowa sieci eB
- proj. przebudowa sieci eN
- proj. przyłącze nN na dz. prywatnych
- ist. drzewa i krzewy do wycinki
- ist. sieci do rozbiórki
- proj. rury osłonowe
- działki objęte opracowaniem
- działki objęte podziałem
- działki bezpośrednio sąsiadujące z inwestycją
- działki objęte czasowy zajęciem

MAPA DO CELÓW PROJEKTOWYCH	Ark. 1	Skala mapy	1 : 500
Miejscowo?ć		Suwa?ki	
Jednostka ewidencyjna	identyfikator	206301_1	
	nazwa	M. Suwa?ki	
Obręb ewidencyjny	identyfikator	206301_02	
	nazwa	Obręb N02	
Nazwa uk?adu wspó?rzędnych		2000	
Nazwa uk?adu wysoko?ci		Kronsztadt 60	
Oznaczenie granic obszaru, który by? przedmiotem aktualizacji			
S?u?ebno?ci gruntowe maj?ce wp?yw na zagospodarowanie gruntów zlokalizowanych w granicach projektowanej inwestycji *)			

Oznaczenie kancelaryjne wydanych pomiarów: GR.6642.1.130.2017

Data opracowania mapy: 20/02/2018

Wykonanie niniejszej mapy nie by?o poprzedzone ustaleniami dotycz?cymi ewentualnych s?u?ebno?ci gruntowych obci?a?cych grunty po?o?one w granicach projektowanej inwestycji budowlanej

Nazwa/imi? i nazwisko wykonawcy i podpis osoby reprezentuj?cej wykonawc?

Imi? i nazwisko, nr uprawnie? i podpis geodety uprawnionego, który opracowa? map?

*) w przypadku, kiedy nie wyst?puj? takie s?u?ebno?ci gruntowe, nale?y wpisa? "brak"

Szkic orientacyjny

Szkic arkuszy

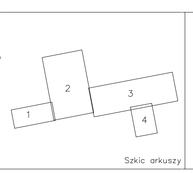

USŁUGI PROJEKTOWE I INFORMATYCZNE DANUTA PIECZATOWSKA UL. SKORSKIEGO 87A, 16-400 SUWAŁKI		
OBIEKT ADRES	Przebudowa sieci Krzywólka w Suwałkach na odcinku od posł. zabudowanej do posesji przy ul. Krzywólka 36 wraz z infrastrukturą techniczną.	DATA 04.2018
BRANŻA:	Zespół Projektowy:	PODPIS
Projektant branży elektrycznej	tech. Wiesław Baluta	
Sprawdzający branży elektrycznej	inż. Mirosław Szymczyk	
NAZWA RYS.	LINIA NN OŚWIETLENIA DROGOWEGO	SKALA 1:500
		NR RYS. S3