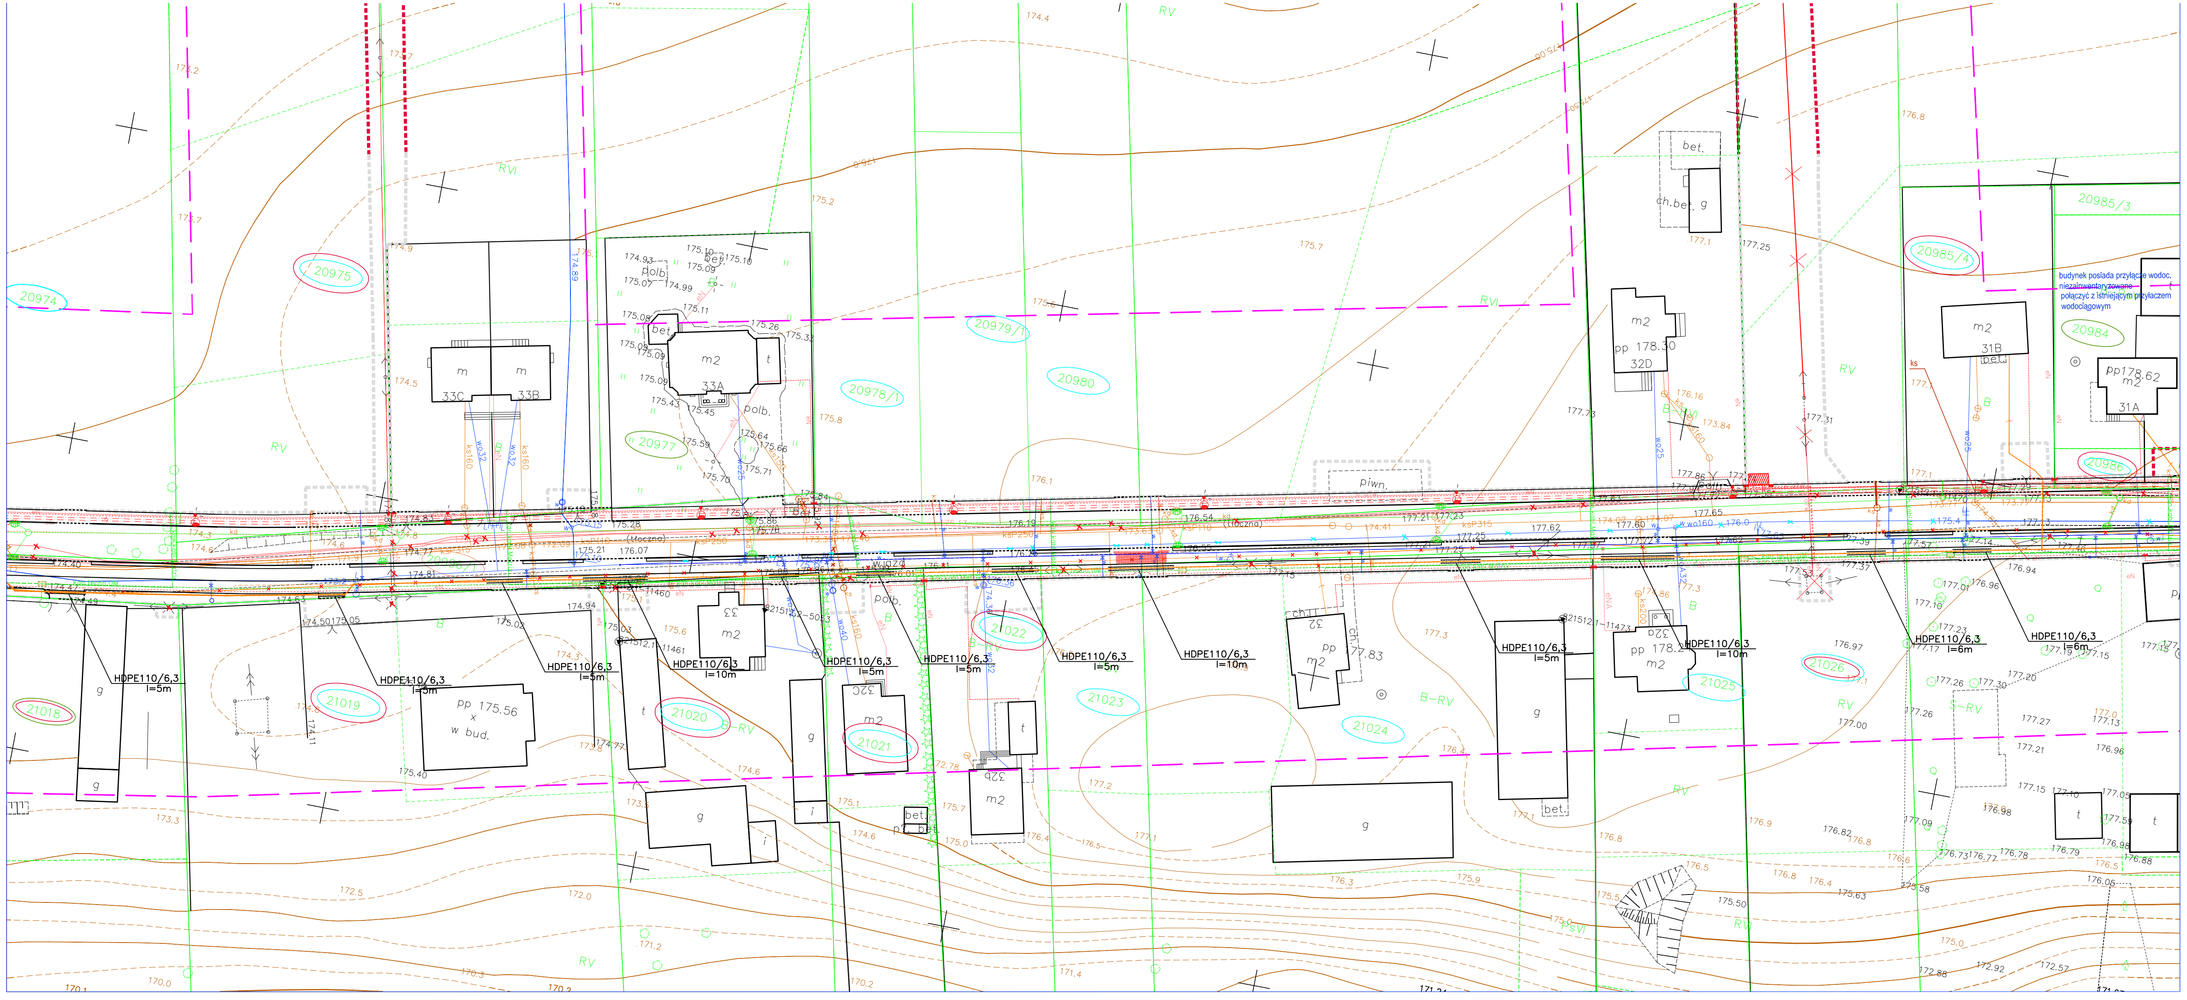

LEGENDA:

- linia podziału działek i granica inwestycji oraz obszar oddziaływania
- granica inwestycji oraz obszar oddziaływania
- granica czasowego zajęcia oraz obszar oddziaływania
- proj. jezdnia - mieszanka mineralno asfaltowa
- proj. chodnik - kost. bet. gr. 8 cm
- proj. opaska - kost. bet. starobruk gr. 8 cm
- proj. droga rowerowa - beton asf. gr. 5 cm
- proj. zjazd - beton asf. gr. 5 cm
- proj. zjazd - kostka bet. gr. 8 cm
- proj. krawężnik bet. 20x30x100 cm
- proj. krawężnik bet. 20x22x100 cm
- proj. obrzeże bet. 8x30x100 cm
- gładkie połączenie nawierzchni
- Studnia kablowa SKR-1 (MATRIX) wg odrębnego opr.
- Studnia kablowa SKR-1 (MATRIX) wg odrębnego opr.
- Trasa kanalizacji kablowej HDPE40 (Matrix) wg odrębnego opr.
- Studnia kablowa SKR-1 (kanał technologiczny)
- Trasa kanalizacji kablowej ZxRPP110 (kanał technologiczny)
- Trasa kabli doziemnych Orange Polska S.A. -przebudowa zgodnie z warunkami z dn.26.04.2018 Nr 2043/TTBSIOUIP/2016
- SK * Projektowany słupek kablowy Orange Polska S.A.
- proj. wpust ściekowy krawężnikowo-jezdny
- proj. wpust ściekowy krawężnikowy
- proj. kanalizacja deszczowa
- proj. linia oświetleniowa
- proj. przyłącza kanalizacji sanitarnej
- proj. przyłącza sieci wodociągowej
- proj. przebudowa sieci wodociągowej
- proj. przebudowa sieci eS
- proj. przebudowa sieci eN
- proj. przyłącza nN na dz. prywatnych
- lst. drzewa i krzewy do wycinki
- lst. sieci do rozbiórki
- proj. rury osłonowe
- działki objęte opracowaniem
- działki objęte podziałem
- działki bezpośrednio sąsiadujące z inwestycją
- działki objęte czasowy zajęciem

MAPA DO CELÓW PROJEKTOWYCH Ark.2(4)		Skala mapy	1:500
Miejscowość	Suwałki	Oznaczenie kancelaryjne zgłoszenia pracy geodezyjnej	GR.6642.1150.2018
Jednostka ewidencyjna: identyfikator	206301_1	Data opracowania mapy:	20/02/2018
Jednostka ewidencyjna: nazwa	M. Suwałki	Usługi Geodezyjno-Kartograficzne "GEO" s.c.* Wojciech Bagiński,Waldemar Barczak	
Obręb ewidencyjny: identyfikator	206301_1.02		
Obręb ewidencyjny: nazwa	Obręb Nr 02		
Nazwa układu współrzędnych: prostokątnych płaskich	2000/8		
Nazwa układu współrzędnych: wysokości	Kronsztadt 60		
Oznaczenie granic obszaru, który był przedmiotem aktualizacji			
Służebności gruntowe mające wpływ na zagospodarowanie gruntów położonych w granicach projektowanej inwestycji *)			

Usługi Geodezyjno-Kartograficzne "GEO" s. c.
Wojciech Bagiński, Waldemar Barczak
16-400 Suwałki, ul. Kościuszki 47
tel. (087) 562-46-38
NIP 844-10-40-398 REGON 790141208

Nazwa/imię i nazwisko wykonawcy i podpis osoby reprezentującej wykonawcę

Wykonanie niniejszej mapy nie było poprzedzone ustaleniem dotyczącym ewentualnych służebności gruntowych obciążających grunty położone w granicach projektowanej inwestycji i budowlanej

*) Należy podać sądowy opis służebności gruntowej wraz ze sposobem jej uzyskania lub wskazania w przypadku, gdy nie wykazano ustalenia obciążenia służebnością - zamieścić stosowną informację.

Szkic orientacyjny

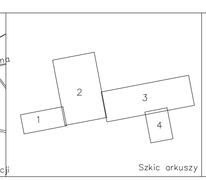

Szkic arkuszy

Poświadcza się, że niniejszy dokument został opracowany w wyniku prac geodezyjnych i kartograficznych, których rezultaty zawiera operat techniczny wpisany do ewidencji materiałów państwowego zasobu geodezyjnego i kartograficznego

Organ prowadzący państwowy zasób geodezyjny i kartograficzny	PREZYDENT MIASTA SUWAŁK
Identyfikator ewidencyjny materiału zasobu-operatu technicznego	P. 2063. 2018. 165
Data wpisania operatu technicznego do ewidencji materiałów zasobu	02 MAR. 2018
Imię, nazwisko i podpis osoby reprezentującej organ	Z up. Prezydenta Miasta mgr inż. Irena Jakubanis Inspektor w Wydziale Geodezji, Gospodarki Nieruchomościami i Rolnictwa

W obszarze opracowanej mapy (opracowanego projektu) znajdują się punkty osnowy geodezyjnej, które podlegają ochronie. Zgodnie z art. 48 pkt 3 ustawy z dnia 17 maja 1989 r. Prawo geodezyjne i kartograficzne, kto niszczy, uszkadza i przemieszcza znaki geodezyjne podlega karze grzywny.

USŁUGI PROJEKTOWE I INFORMATYCZNE DANUTA PISZCZATOWSKA
UL. SIKORSKIEGO 87A 16-400 SUWAŁKI

OBIEKT ADRES	Rozbudowa ulicy Krzywolka w Suwałkach na odcinku od pętli autobusowej do posesji przy ul. Krzywólka 36 wraz z infrastrukturą techniczną		DATA 04.2018
BRANŻA:	Zespół Projektowy:	NUMER UPRAWNIEŃ	PODPIS
PROJEKTANT BRANŻY TELETECHNICZNEJ	**inż. Dariusz Mocarski**	ZT-WBTI/024300/09 ZPT-1102/07/2010	
SPRAWDZAJĄCY BRANŻ TELETECHNICZNEJ	**mgr inż.** Radosław Stadnicki-Kolendo	ZT-WBTI/024304/	
NAZWA RYS.	**Projekt kabli telekomunikacyjnych**	SKALA 1:500	NR RYS. ZT/1