


PLANOWANY REMONT CIĄGU JEZDNEGO

W OSIEDLIU I W RAMACH LIII W 2009R

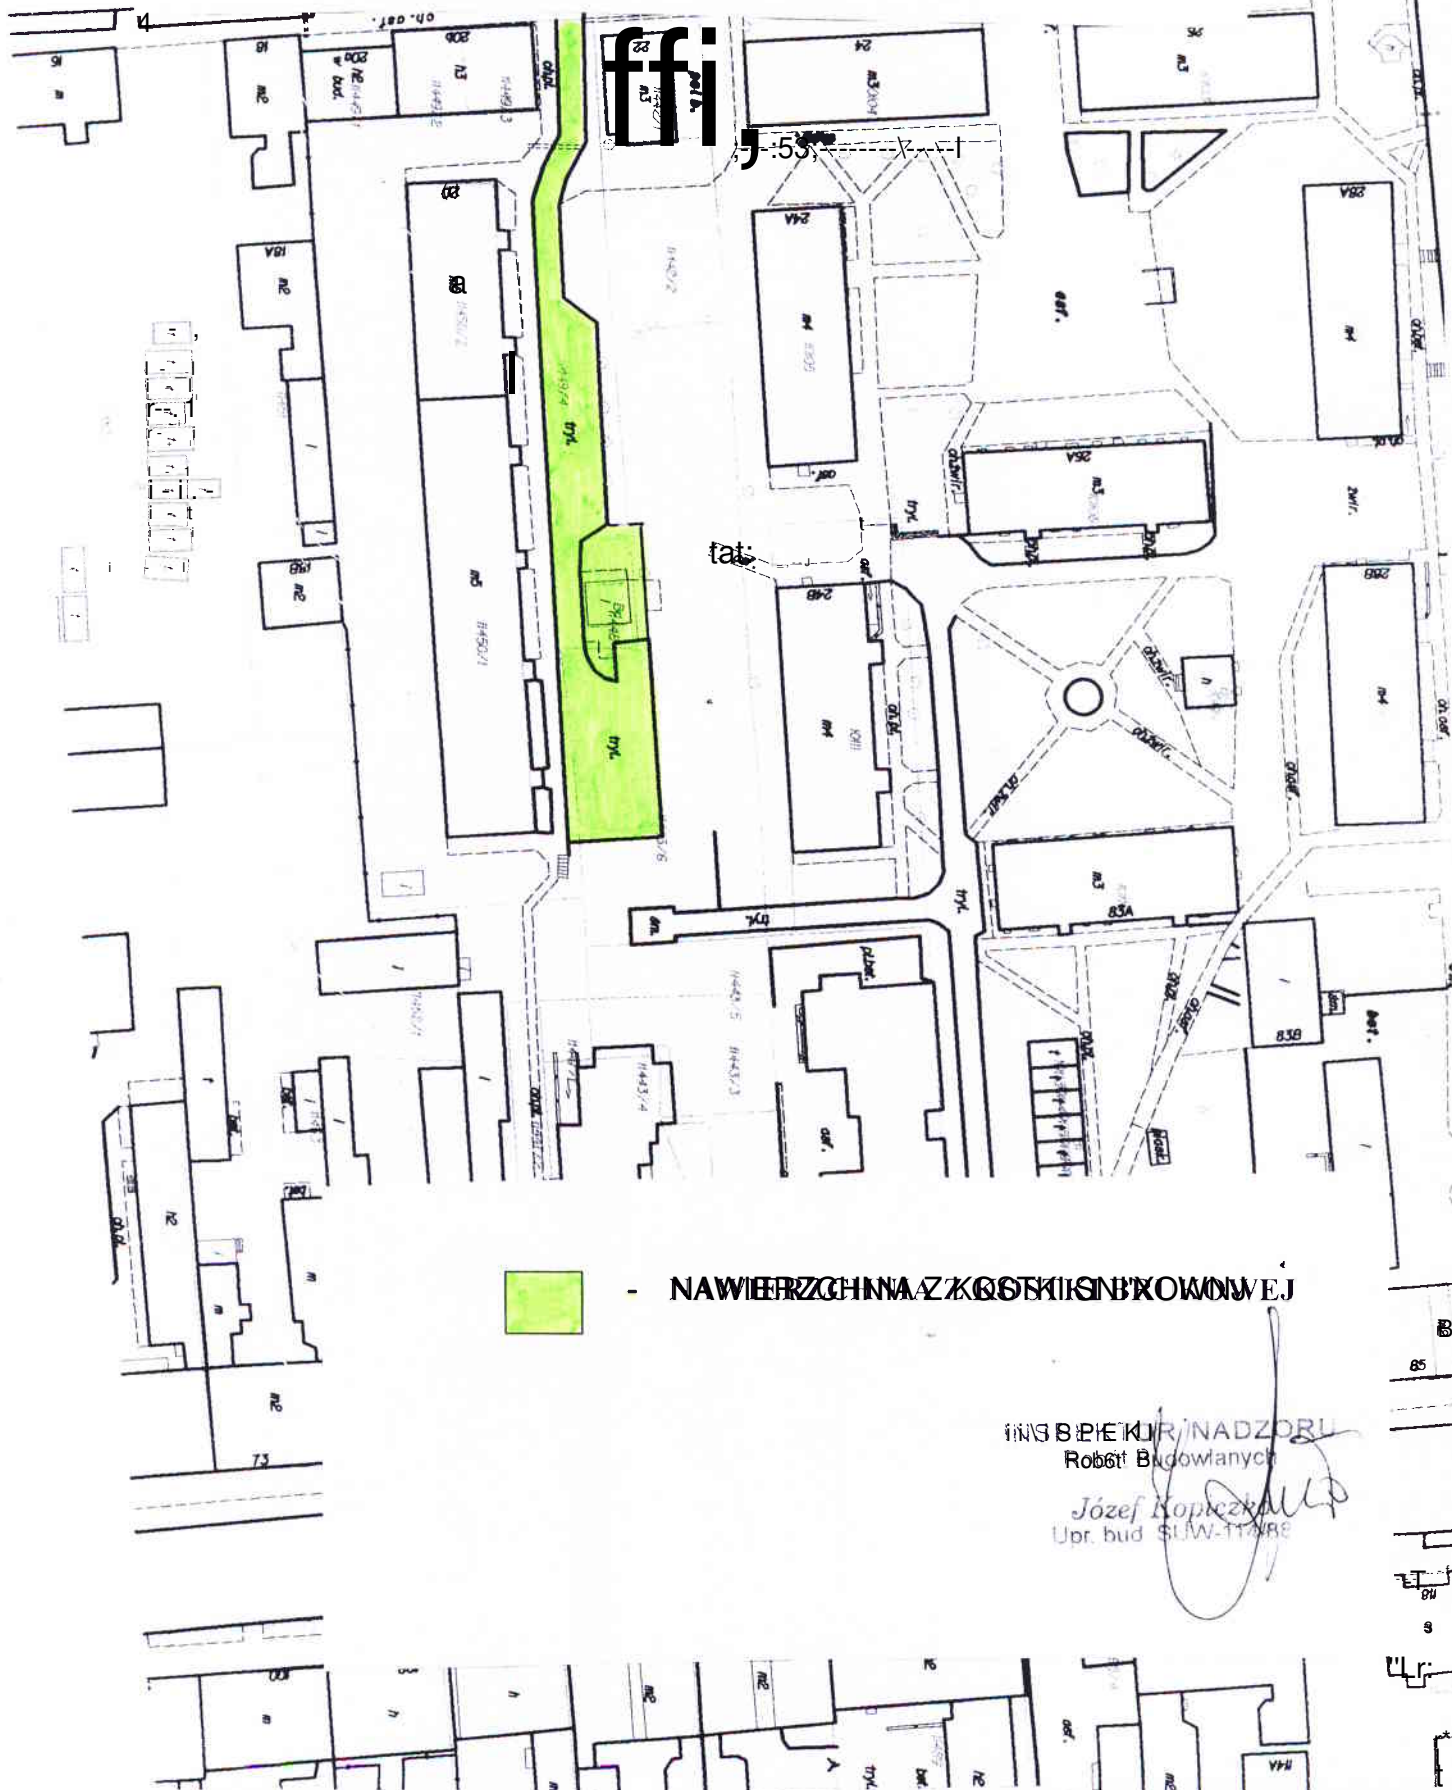

- NAWIERZCHNA Z KOSTKI SIEKOWEJ

INSPIRATOR/NADZORU
Robert Budowlanych

Józef Kopiczka
Upr. bud. SUW-112/88