


RYSUNEK DASZKÓW ZEWNĘTRZNYCH

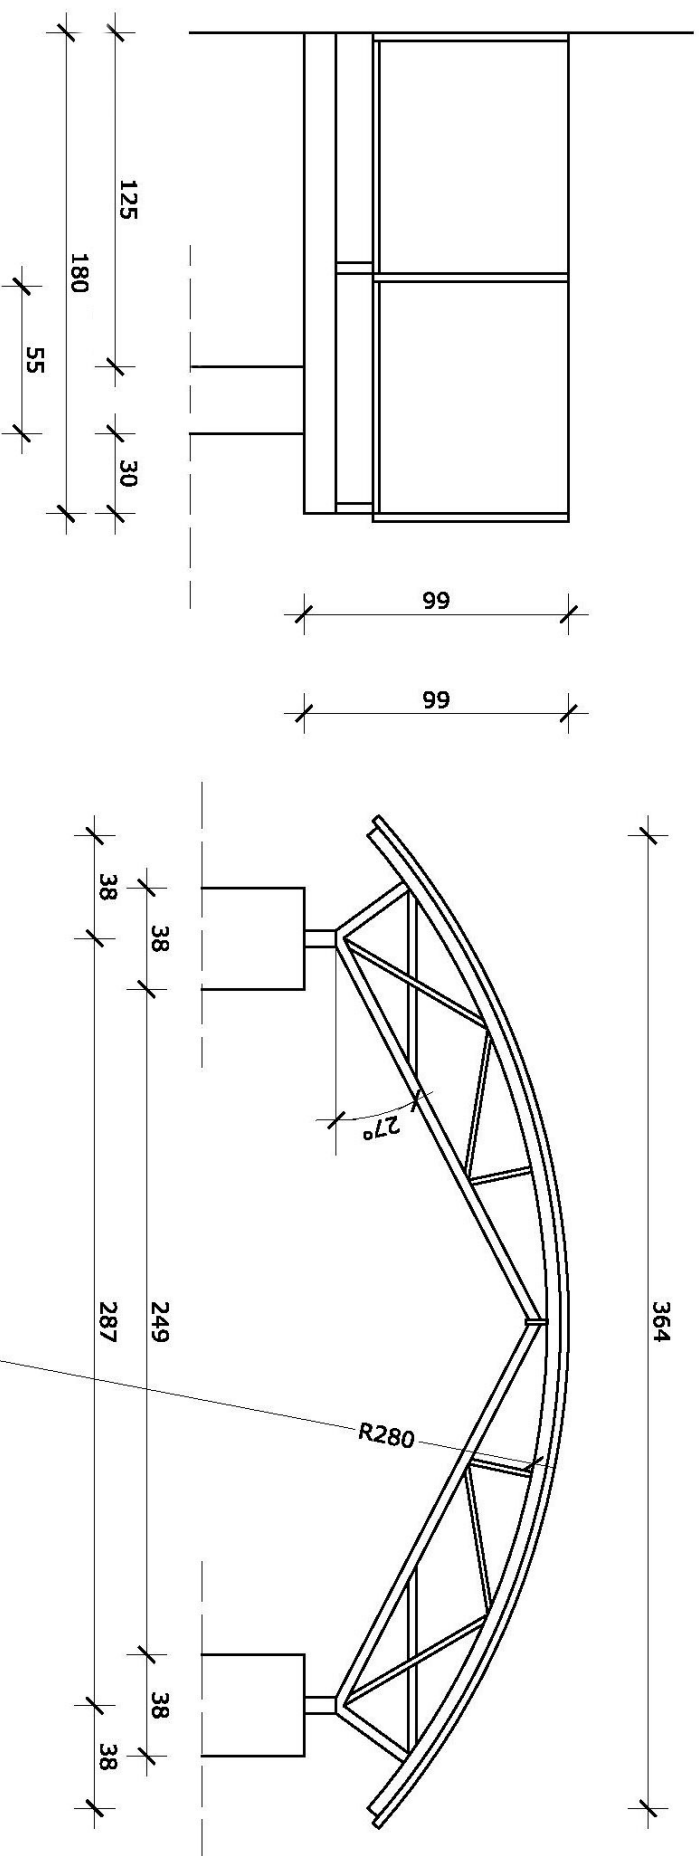

Zewnętrzne daszki w konstrukcji metalowej w kolorze jasnoszarym, kryte płytami Ondex (tworzywo szluczne) z serii Sollux w kolorze brązowym, przeszycystym (alt. płyty poliwęglanowe w konstrukcji aluminiowej).

Daszki z płyt Ondex - firma "Tuplex"Sp. z o.o., 10-146 Olsztyn, ul. Towarowa 17d, tel. (48 89) 532 22 00/01 lub o Parametrach podobnych

"DOM-BUD" Suwałki				BRANŻA: ARCHITEKTURA	
OBJEKT:	Adaptacja budynku na lokale mieszkalne.	STADIUM:	PB	NR RYS.:	
ADRES:	ul. Dąbskiego 10, 16-400 Suwałki; -dz. Nr ew. 21088, 21090, 21091 i 21092/1	RYSUNEK: Balustrada podjazdy dla niepełnosprawnych			
BRANŻA:	PROJEKTANT:	NR UPR.	DATA	PODPIS	
ARCHITEKTURA	arch. Andrzej Horodński	BE-3/83			
SPRAWDZIT:	arch. Bogdan Cimochowicz	BE-10/791			