

ZAŁĄCZNIK NR 1 DO UCHWAŁY Nr
RADY MIEJSKIEJ W SUWAŁKACH z dnia

WYRYS ZE STUDIUM UWARUNKOWAŃ I KIERUNKÓW
ZAGOSPODAROWANIA PRZESTRZENNEGO
MIASTA SUWAŁKI

GRANICA TERENU OBJĘTEGO PLANEM

LINIE ROZGRANICZAJĄCE TERENY O RÓŻNYM PRZEZNACZENIU LUB RÓŻNYCH ZASADACH ZAGOSPODAROWANIA - ŚCISLE OKREŚLONE

LINIE PODZIAŁU WEWNĘTRZNEGO POSTULOWANE

NIEPRZEKACZALNE LINIE ZABUDOWY

NIEPRZEKACZALNE LINIE ZABUDOWY DLA ALTAN OGRODOWYCH I BUDYNKÓW GOSPODARCOY - GARAŻOWYCH

GŁÓWNY CIĄG PIESZO - ROWEROWY

CIĄGI PIESZO - ROWEROWE

TEREN KOMUNIKACJI PUBLICZNEJ

TEREN KOMUNIKACJI WEWNĘTRZNEJ

ZIELIEN URZĄDZONA Z CIĄGAMI PIESZO-ROWEROWYMI

ZP

TERENY ZIELENI URZĄDZONEJ

TEREN LASU I ZIELENI URZĄDZONEJ

TERENY UPRAW ROLNYCH I ZIELENI NIEURZĄDZONEJ

TERENY ZABUDOWY MIESZKANIOWEJ WIELORODZINNEJ

TERENY ZABUDOWY MIESZKANIOWEJ JEDNORODZINNEJ

TERENY ZABUDOWY MIESZKANIOWEJ JEDNORODZINNEJ Z USŁUGAMI

UT

TEREN USŁUG TURYSTYCZNYCH

URZĄDZENIA KANALIZACJI DESzczOWEJ Z SEPARATOREM ZANIECZYSZCZEŃ

GRANICA TERENU OCHRONY POŚREDNIEJ - ZEWNĘTRZNEJ MIEJSKIEGO UJĘCIA WÓD PODZIEMNYCH

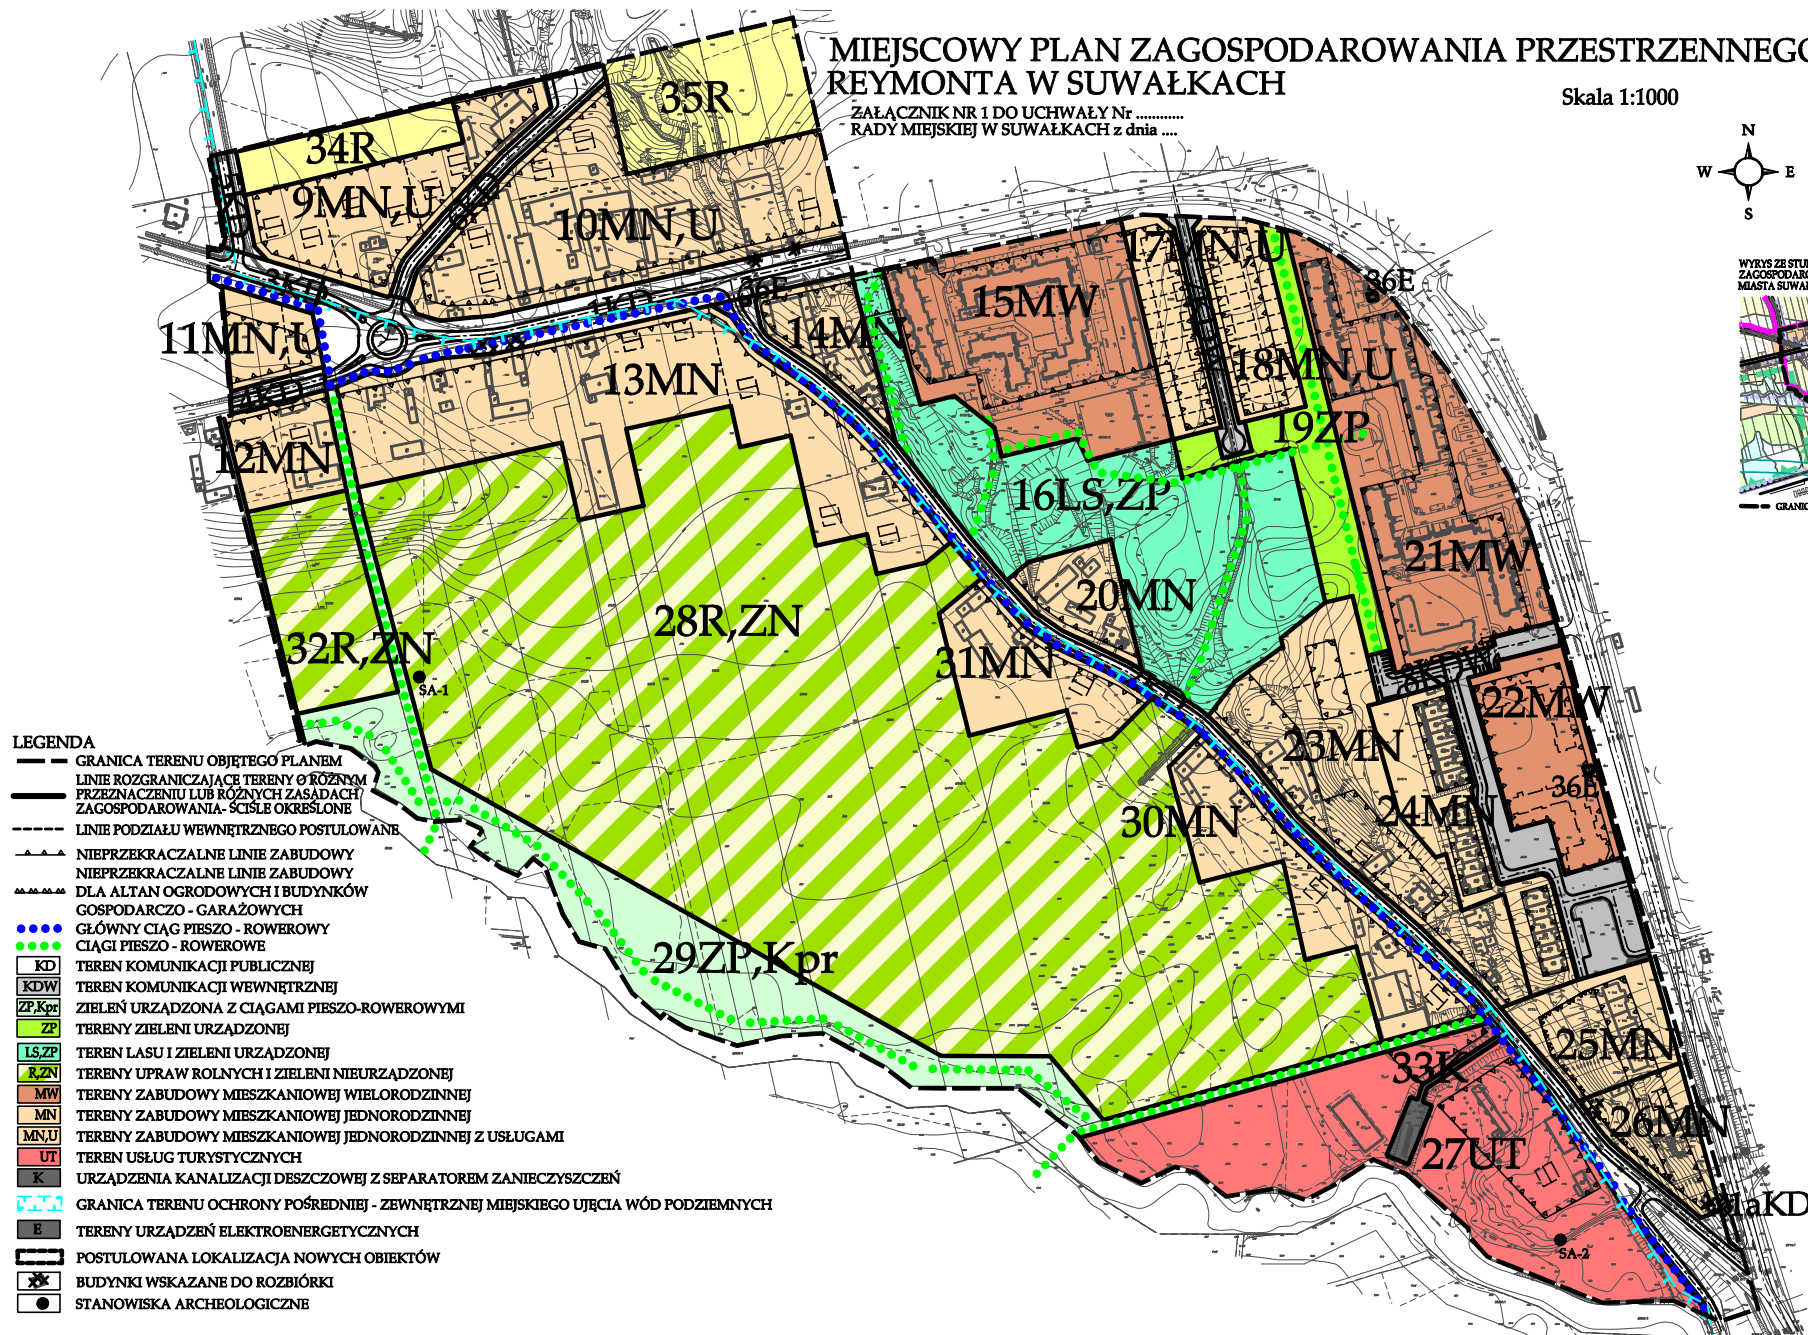
E

TERENY URZĄDZEŃ ELEKTROENERGETYCZNYCH

POSTULOWANA LOKALIZACJA NOWYCH OBIEKTÓW

BUDYNKI WSKAZANE DO ROZBIÓRKI

STANOWISKA ARCHEOLOGICZNE

[illegible]