
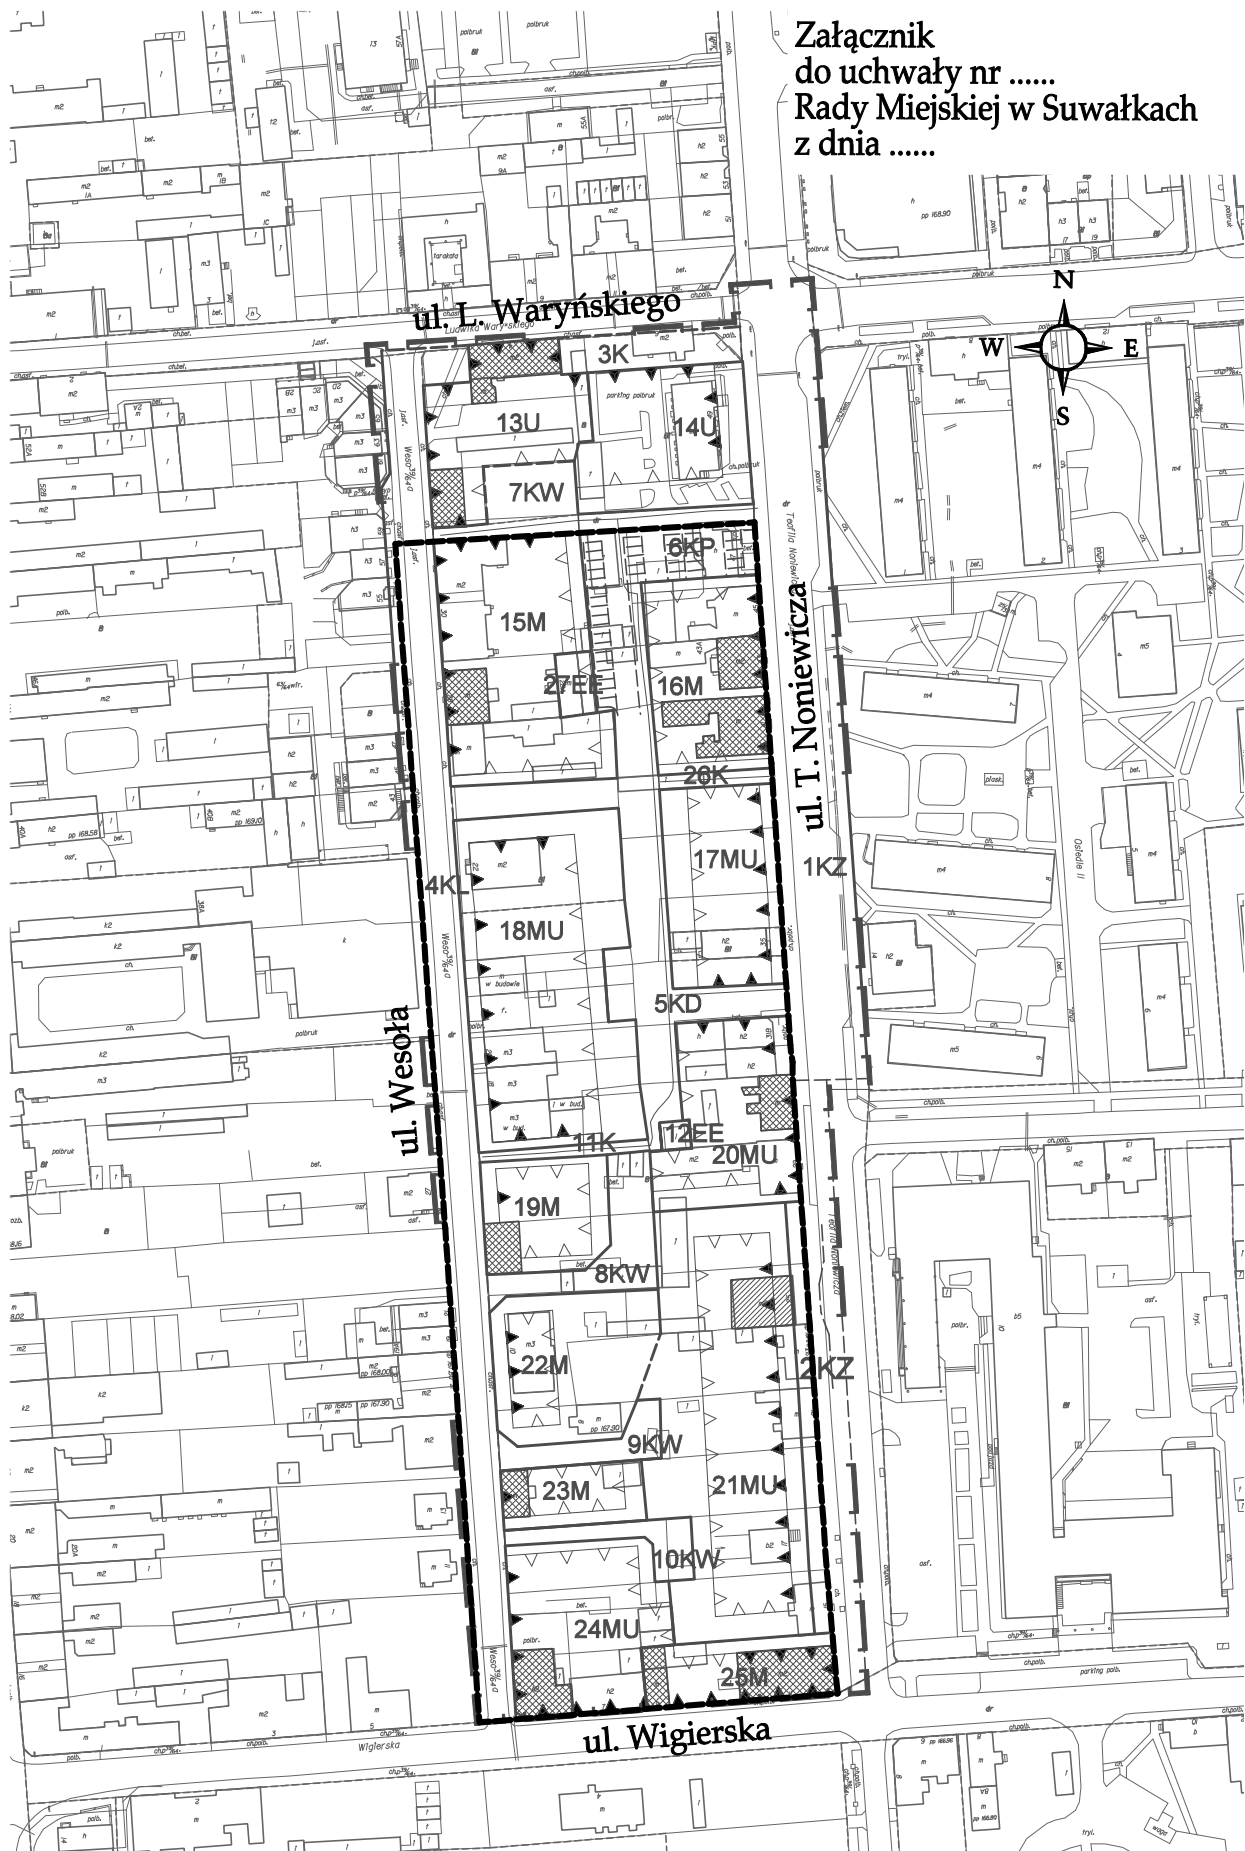


Załącznik
do uchwały nr
Rady Miejskiej w Suwałkach
z dnia

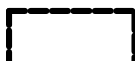

 granica zmiany planu

skala 1:2000