ZAŁĄCZNIK GRAFICZNY Nr 1 DO REGULAMINU KONKURSU NA PLAC MARII KONOPNICKIEJ W SUWAŁKACH

MAPA EWIDENCYJNA Z NANIESIONYMI GRANICAMI ZADANIA KONKURSOWEGO I OZNACZONYMI BUDYNKAMI W PIERZEI BĘDĄCYMI W ZASOBIE KOMUNALNYM LUB SKARBU PAŃSTWA I OZNACZENIEM TERENU NOWEJ STACJI TRANSFORMATOROWEJ
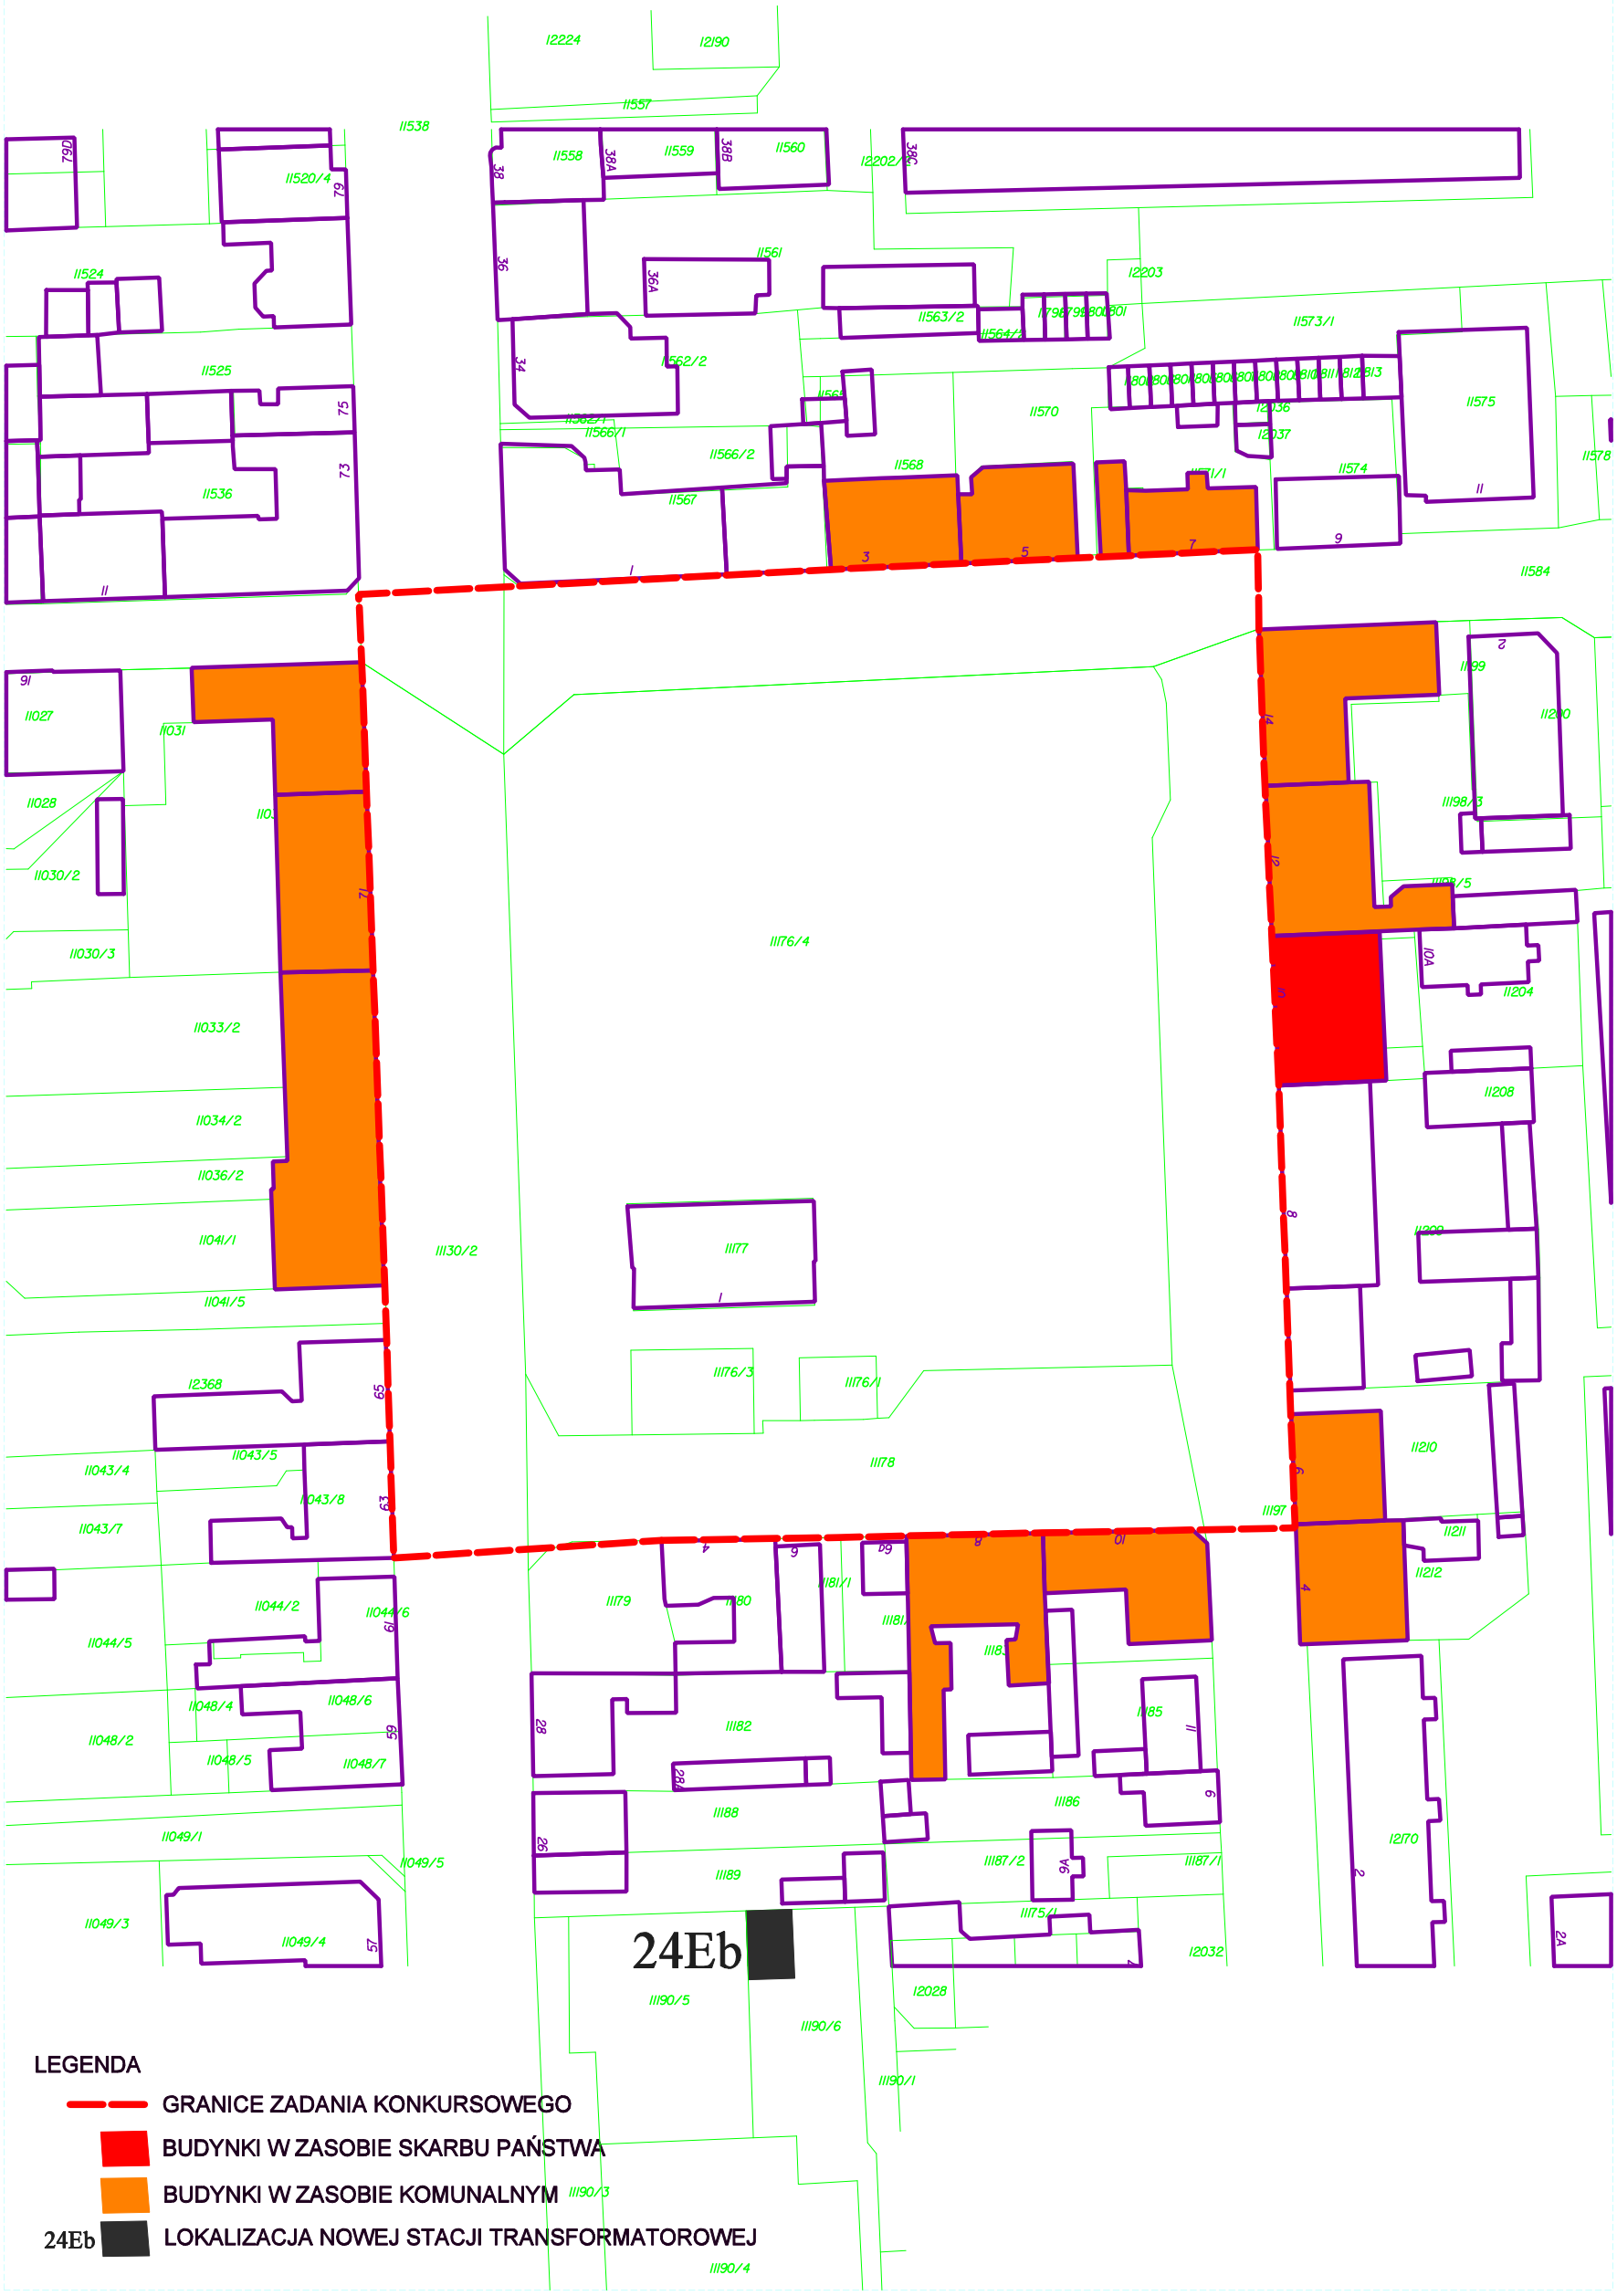
Skala 1:1000