


ZAŁĄCZNIK GRAFICZNY Nr 3 DO REGULAMINU KONKURSU NA PLAC MARII KONOPNICKIEJ W SUWAŁKACH
INWENTARYZACJA ZIELENI ZE WSKAZANIEM WARTOŚCIOWEJ ZIELENI ZALECANEJ DO POZOSTAWIENIA

LEGENDA

- DRZEWA DO ZACHOWANIA
- DRZEWA MOŻLIWE DO WYCINKI
- KRZEWY DO ZACHOWANIA

Skala 1:1000

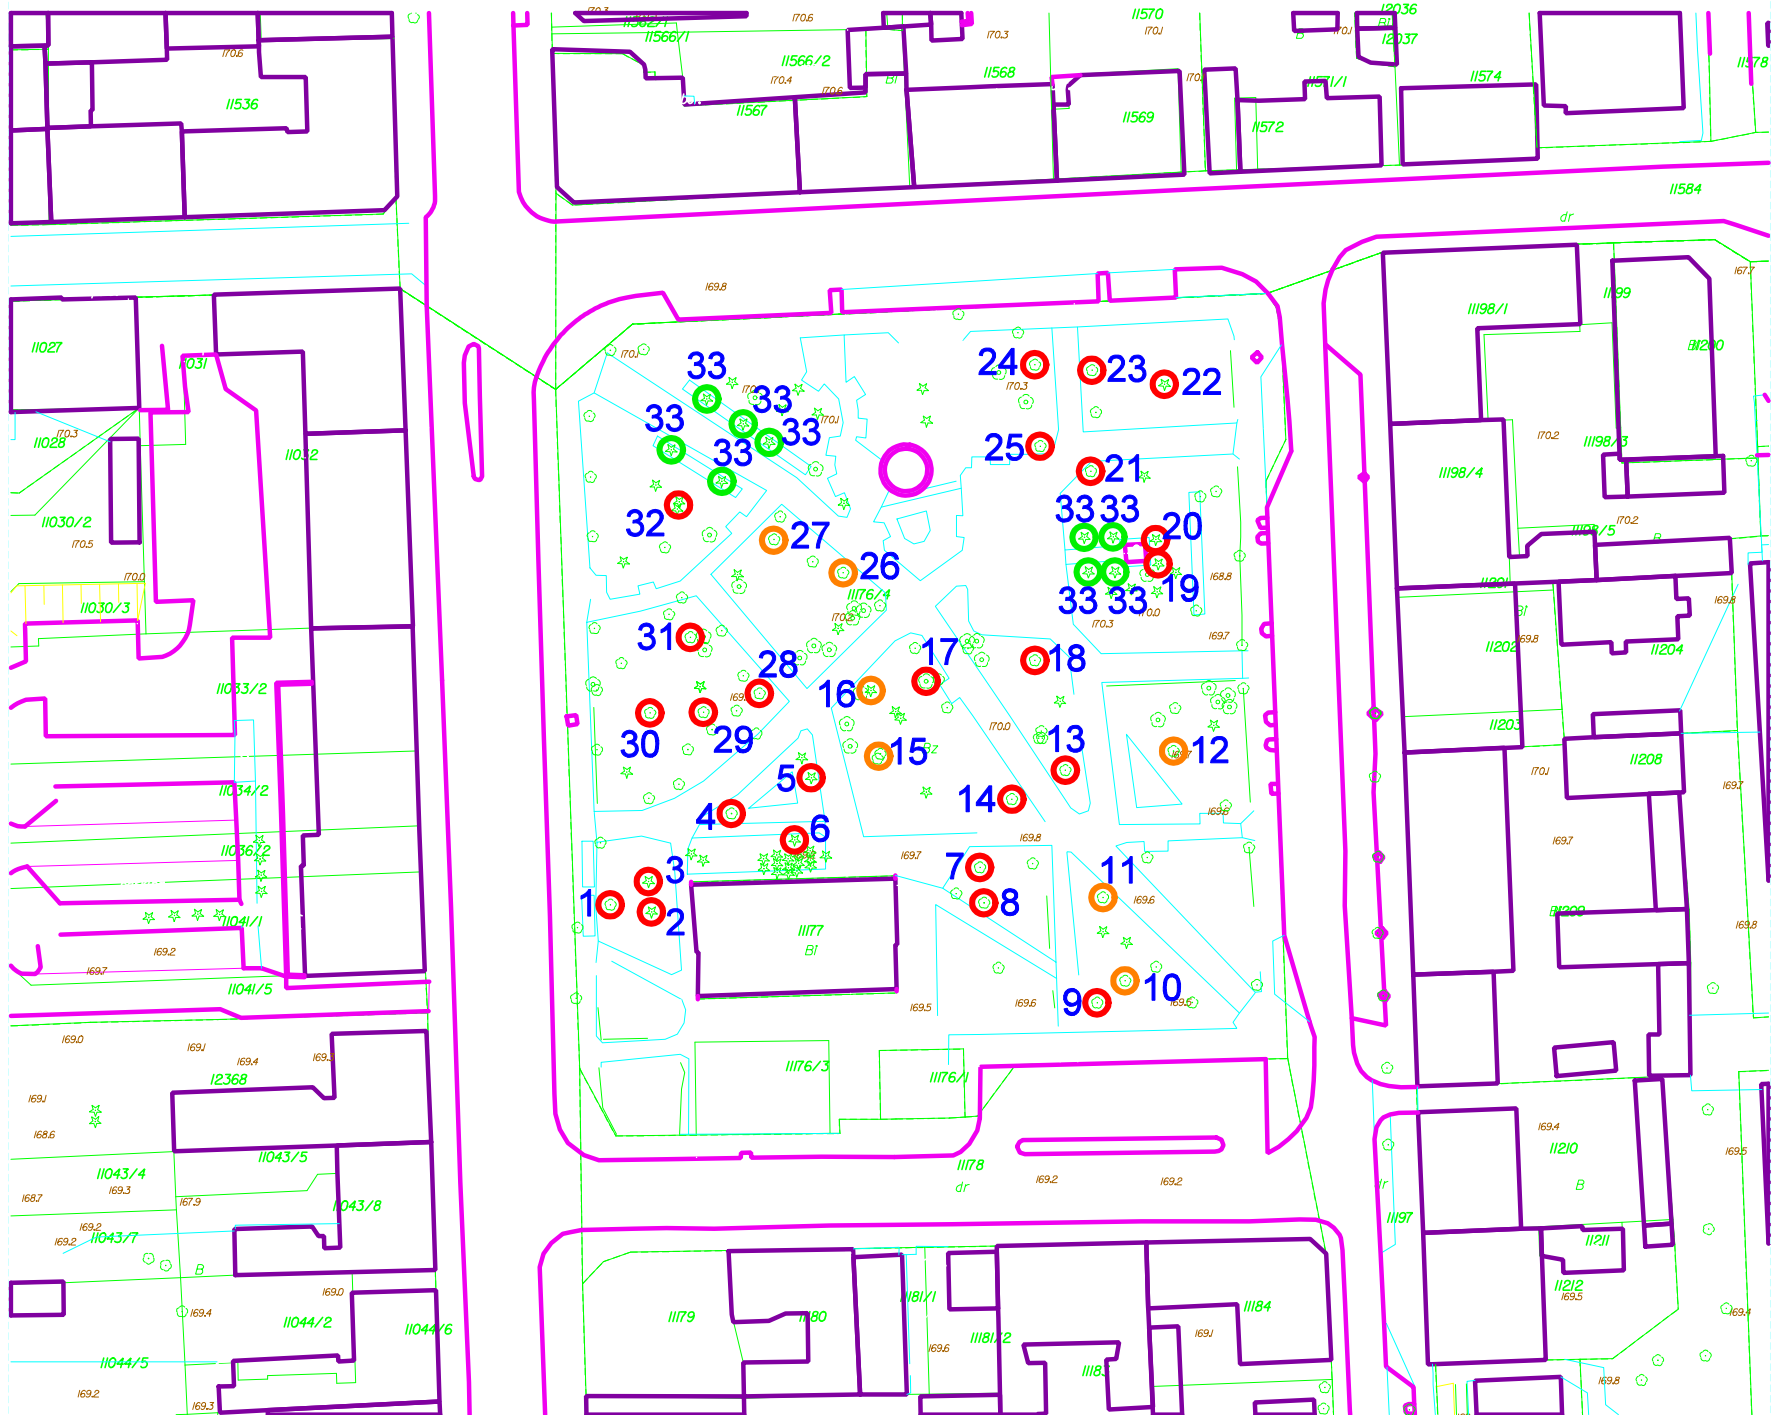

WYKAZ WARTOŚCIOWYCH DRZEW I KRZEWÓW

L.p.	Nazwa łacińska	Nazwa polska	L.p.	Nazwa łacińska	Nazwa polska	L.p.	Nazwa łacińska	Nazwa polska
1	Acer platanoides	Klon pospolity	12	Fraxinus excelsior	Jesion Wyniosły	23	Acer platanoides	Klon pospolity
2	Picea pungens	Świerk kłujący	13	Aesculus hippocast.	Kasztanowiec biały	24	Acer platanoides	Klon pospolity
3	Picea pungens	Świerk kłujący	14	Aesculus hippocast.	Kasztanowiec biały	25	Acer platanoides	Klon pospolity
4	Acer platanoides	Klon pospolity	15	Robinia pseudoacac.	Akacja	26	Acer platanoides	Klon pospolity
5	Picea pungens	Świerk kłujący	16	Picea pungens	Świerk kłujący	27	Acer platanoides	Klon pospolity
6	Picea abies	Świerk pospolity	17	Acer saccharinum	Klon srebrzysty	28	Tilia cordata	Lipa drobnolistna
7	Acer platanoides	Klon pospolity	18	Tilia cordata	Lipa drobnolistna	29	Aesculus hippocast.	Kasztanowiec biały
8	Acer platanoides	Klon pospolity	19	Picea pungens	Świerk kłujący	30	Aesculus hippocast.	Kasztanowiec biały
9	Aesculus hippocast.	Kasztanowiec biały	20	Picea pungens	Świerk kłujący	31	Populus simonii	Topola Simona
10	Acer saccharinum	Klon srebrzysty	21	Quercus rubra	Dąb czerwony	32	Picea pungens	Świerk kłujący
11	Salix fragilis	Wierzba krucha	22	Acer platanoides	Klon pospolity	33	Juniperus	Jałowiec