



ZAŁĄCZNIK GRAFICZNY Nr 4 DO REGULAMINU KONKURSU NA PLAC MARII KONOPNICKIEJ W SUWAŁKACH

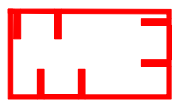

TEREN OBJĘTY ZADANIEM KONKURSOWYM

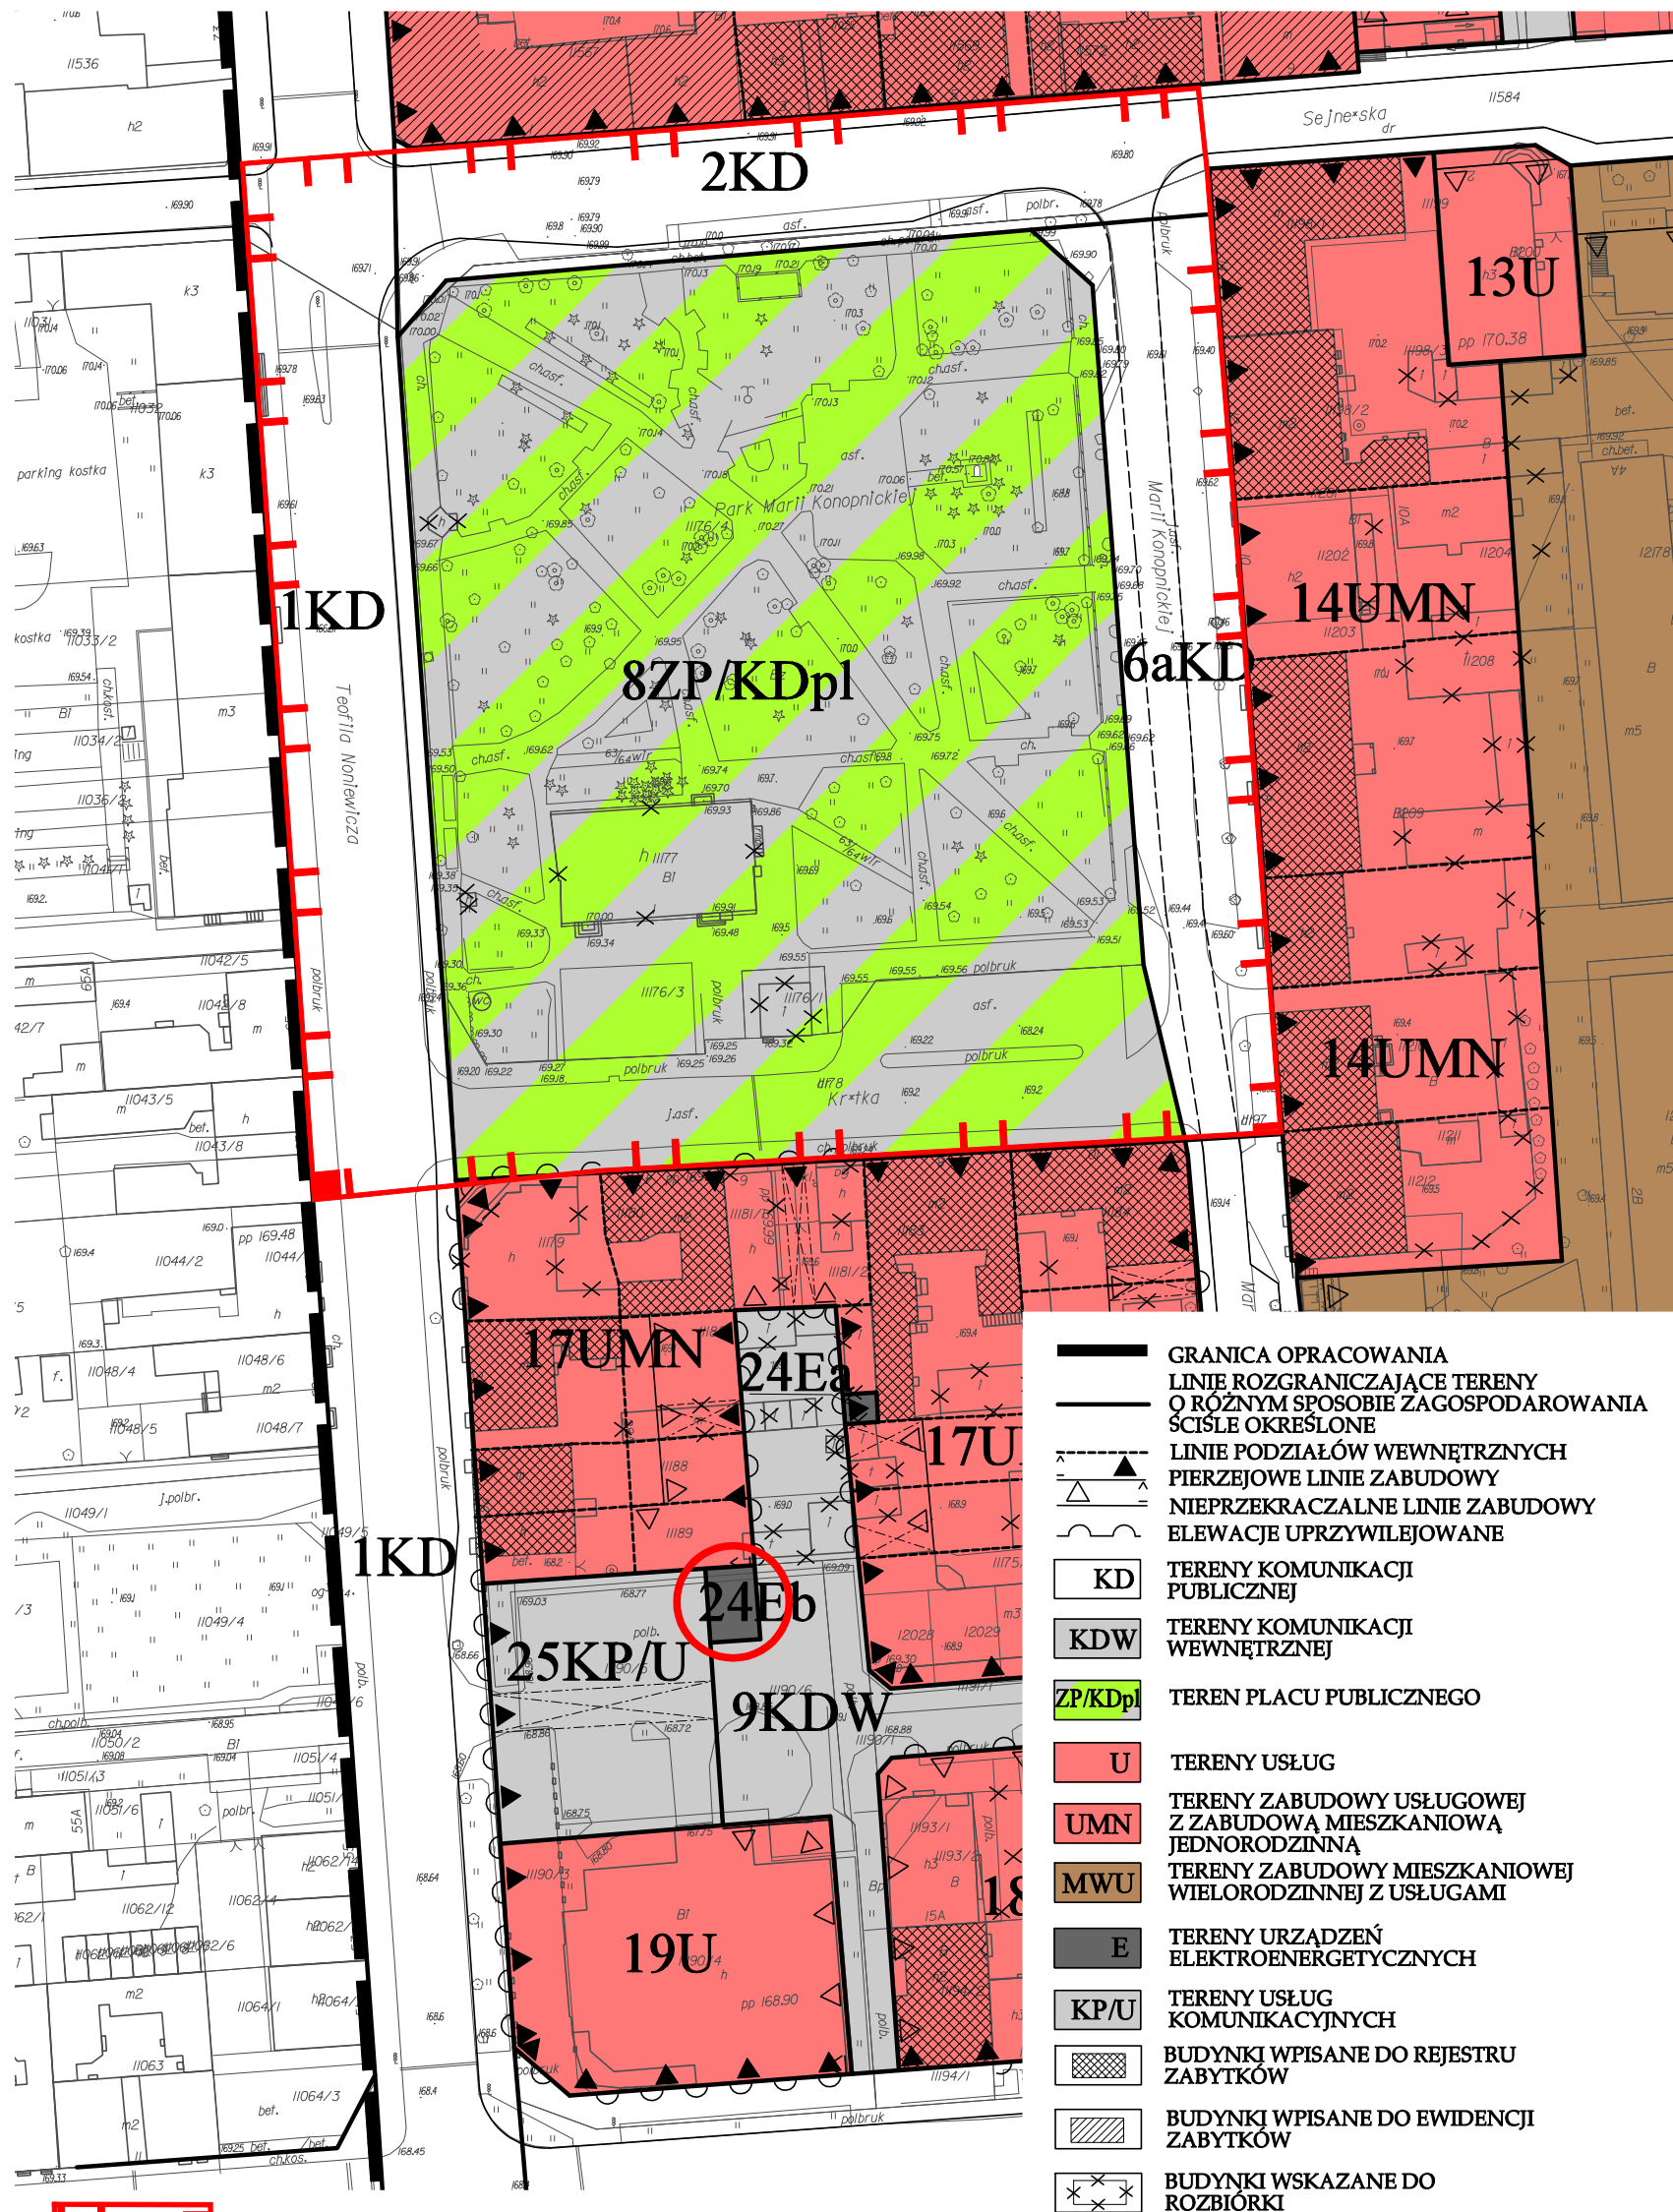

LOKALIZACJA NOWEJ STACJI TRANSFORMATOROWEJ