

**ZAŁĄCZNIK GRAFICZNY Nr 5 DO REGULAMINU KONKURSU NA PLAC MARII KONOPNICKIEJ W SUWAŁKACH
-PIERZEJE ULIC**




ul.Sejneńska -stan istniejący



ul.Konopnickiej



ul.Krótka - stan istniejący

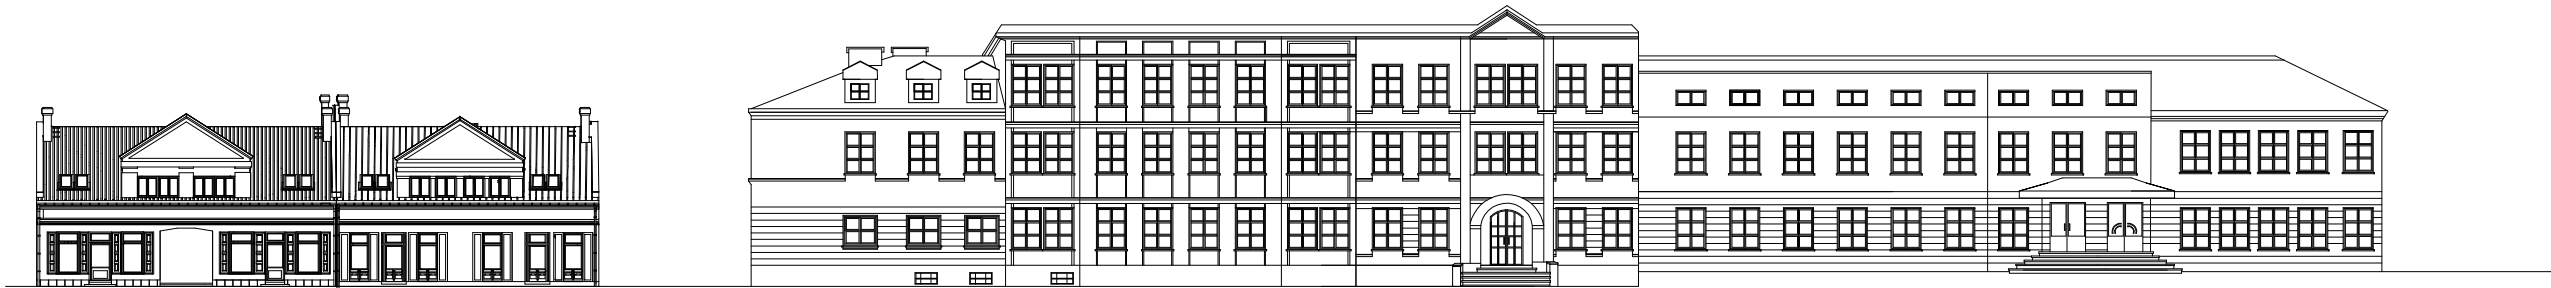

ul.Noniewicza - stan istniejący