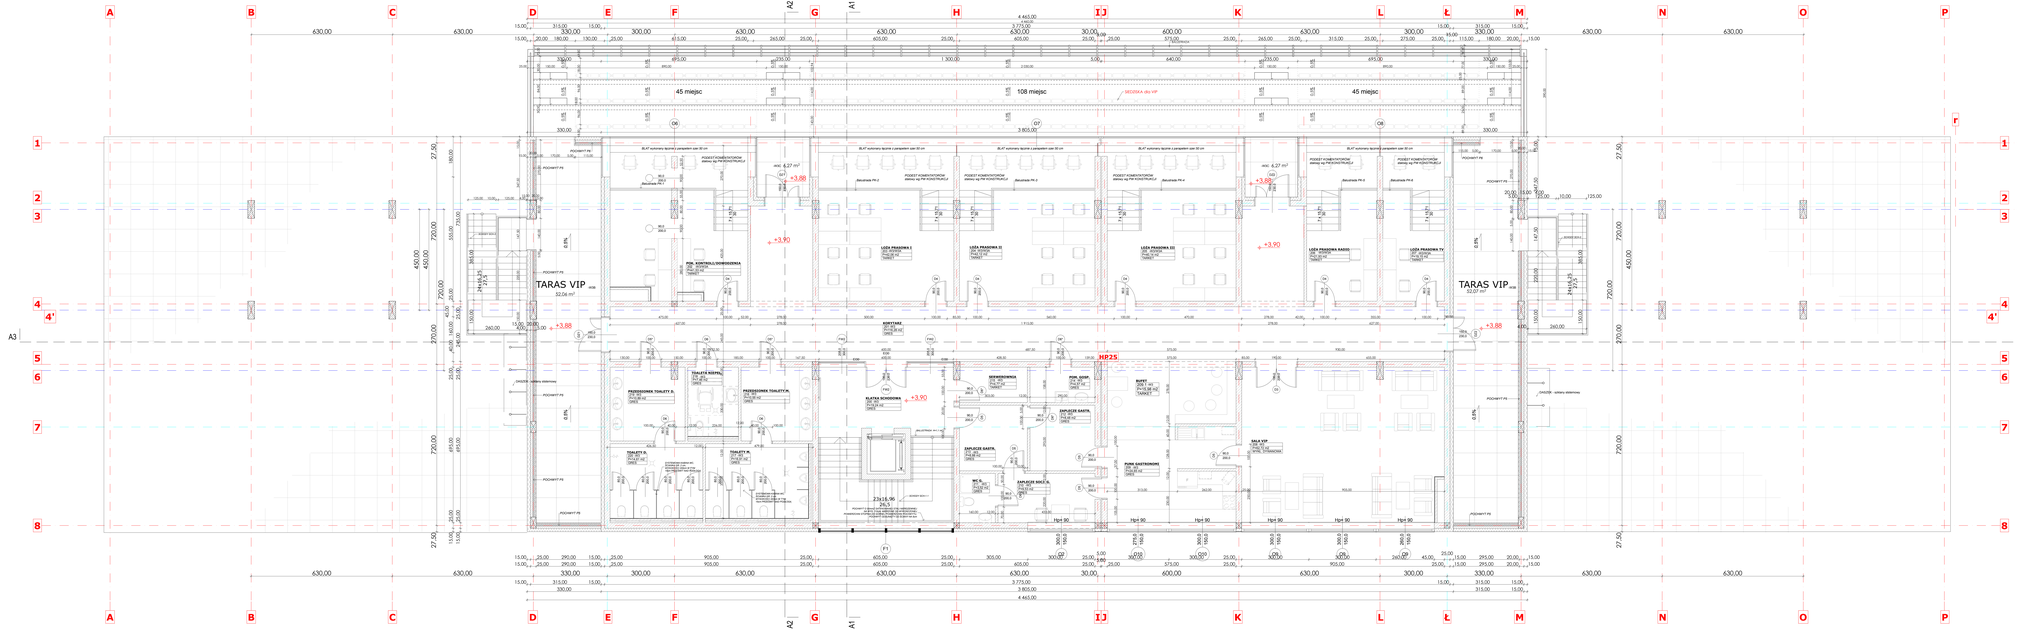
45 miejsc
108 miejsc
45 miejsc
SEDZIOWA DO VIP
TARAS VIP
52,06 m²
TARAS VIP
52,07 m²
LOŻA PRASOWA I
LOŻA PRASOWA II
LOŻA PRASOWA III
LOŻA PRASOWA RADIO
LOŻA PRASOWA IV
POST. KONTROLI/ZGŁOSZENIA
SZATNIA
TOALETA KOBIETA
TOALETA M.
PRZEDSIONEK TOALETY D.
PRZEDSIONEK TOALETY M.
PLATFORMA SCHODOWA
SEKRETARIAT
PUNK GOSP.
BUFET
EKSPEDYCJA GASTR.
PUNK GASTRONOMII
SALA VIP
MP25
+3,90
+3,88
+3,88
+3,88
+3,88
+3,90
+3,90
+3,90