



URZĄD MIEJSKI w SUWAŁKACH
ul. A. Mickiewicza 1
16-400 SUWAŁKI

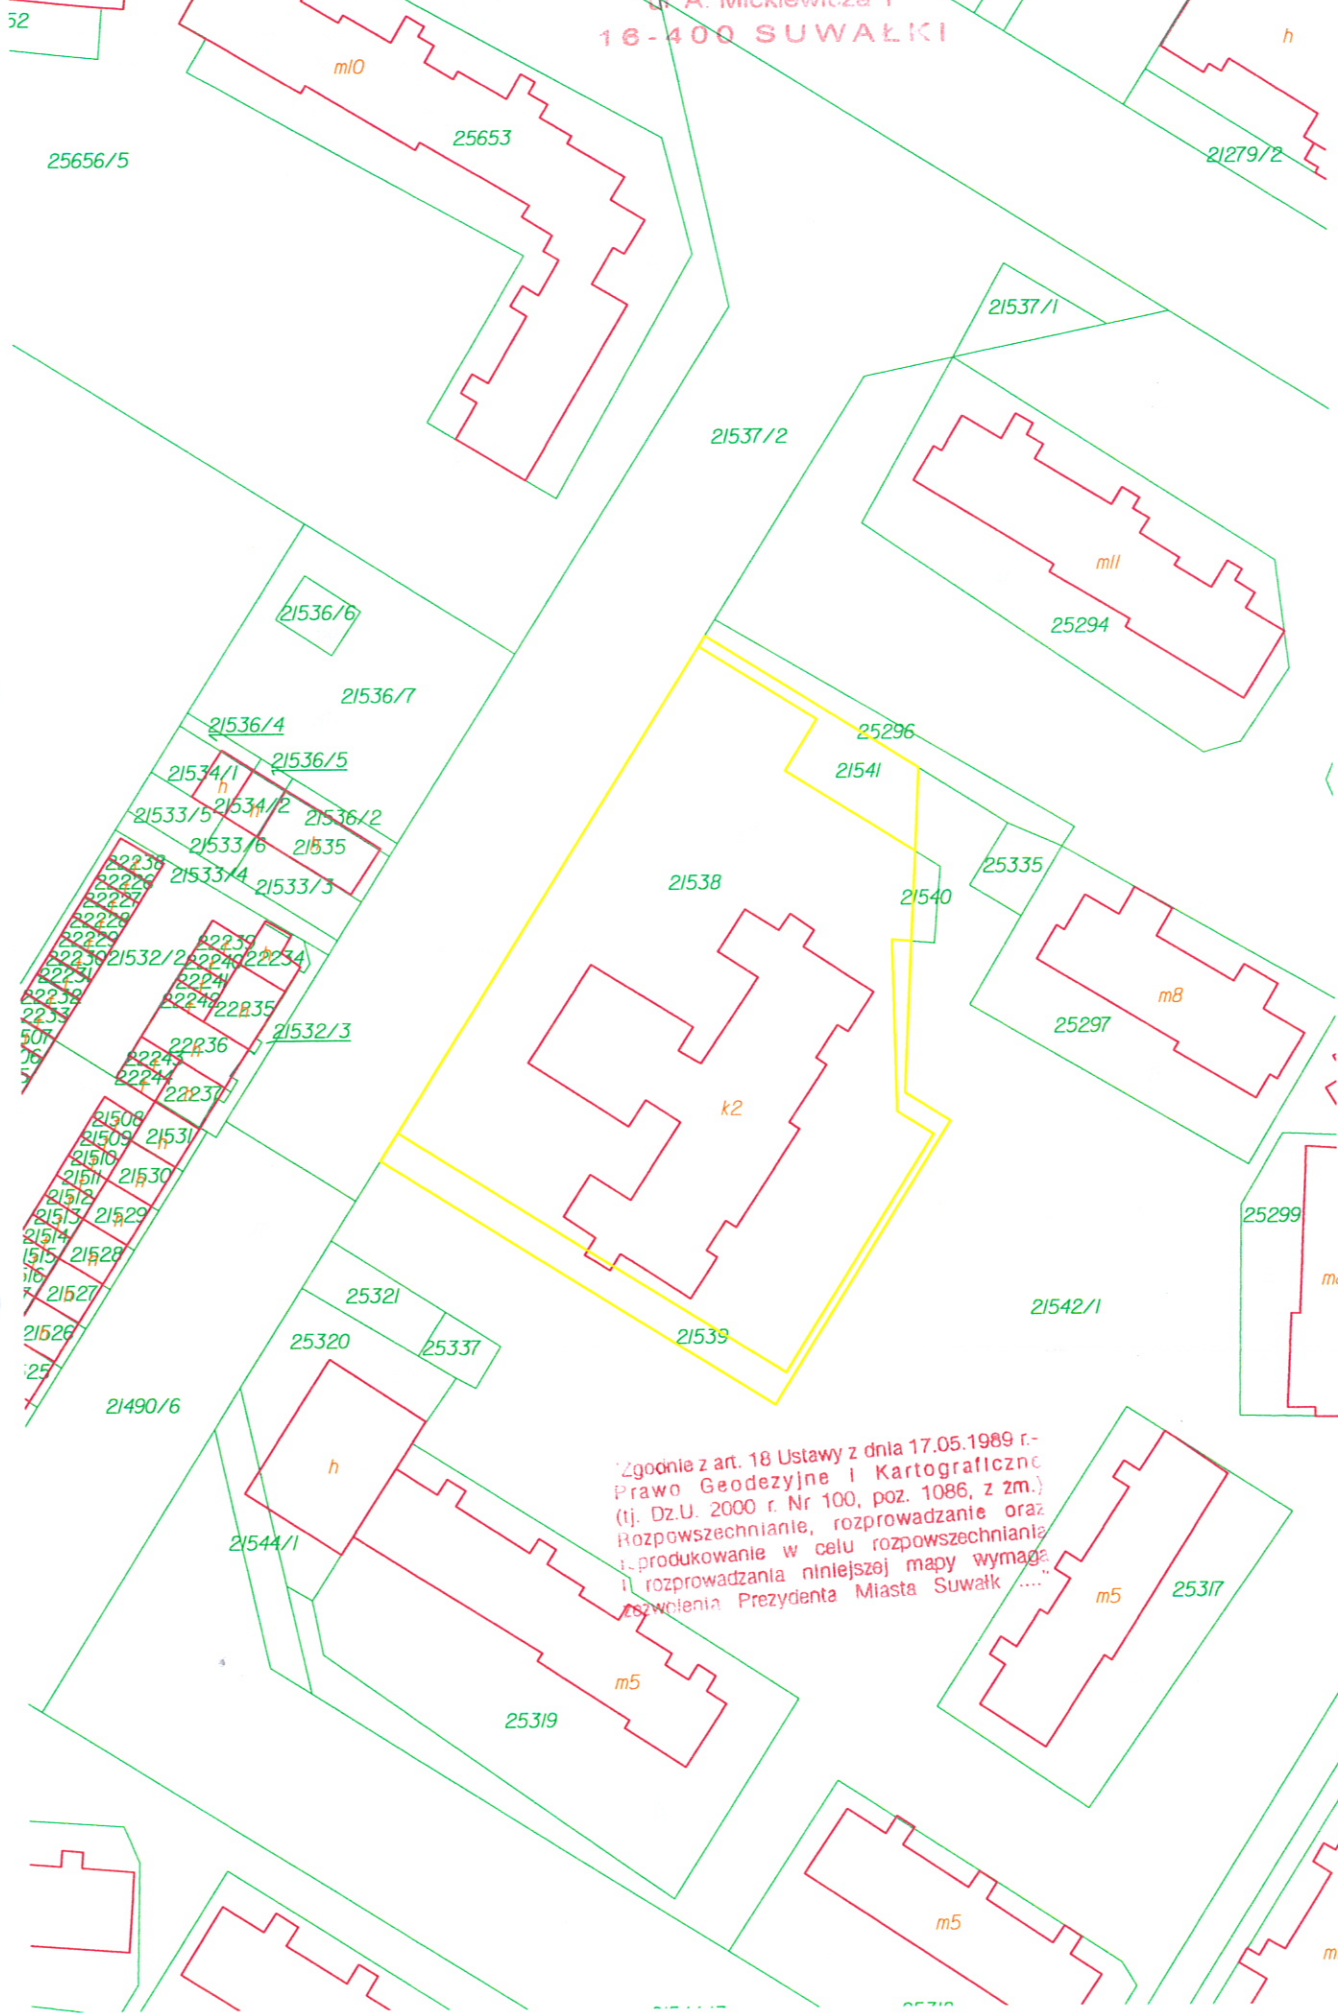

Zgodnie z art. 18 Ustawy z dnia 17.05.1989 r.-
Prawo Geodezyjne i Kartograficzne
(tj. Dz.U. 2000 r. Nr 100, poz. 1086, z zm.)
Rozpowszechnianie, rozprowadzanie oraz
produkcowanie w celu rozpowszechniania
i rozprowadzania niniejszej mapy wymaga
pozwolenia Prezydenta Miasta Suwałk

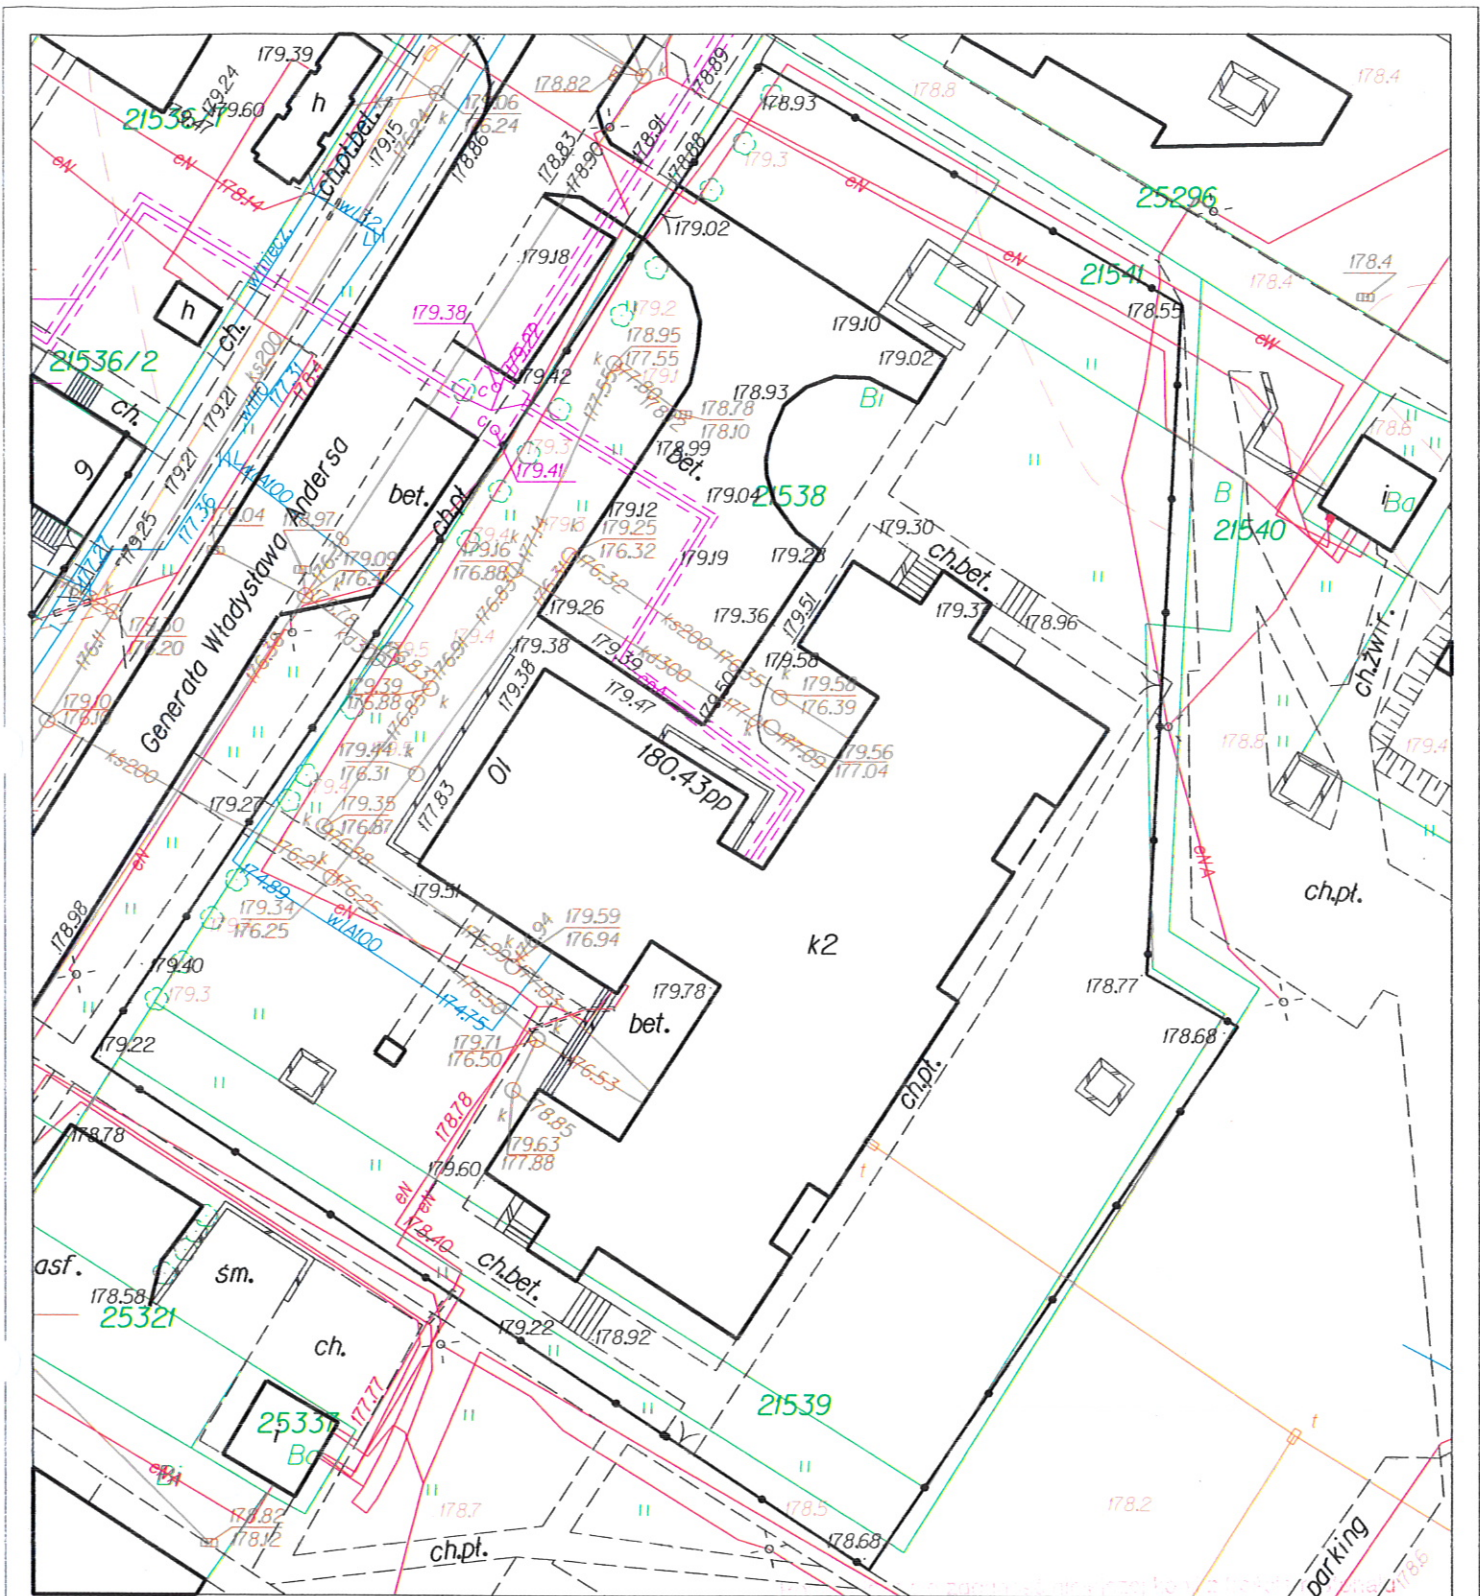

KOPIA MAPY ZASADNICZEJ

Skala mapy		1 : 500
Miejscowość		Suwałki
Jednostka ewidencyjna	identyfikator	206301_1
	nazwa	M. Suwałki
Obręb ewidencyjny	identyfikator	206301_1.01
	nazwa	Obręb Nr 01
Nazwa układu współrzędnych	prostokątnych płaskich	2000/8
	wysokości	Kronsztadt 60

Nazwa materiału zasobu
 Identyfikator ewidencyjny materiału zasobu
 Data wykonania kopii
 Imię, nazwisko i podpis osoby reprezentującej organ

PREZYDENT MIASTA SUWAŁEK

 GŁÓWNY SPECJALISTA

 mgr inż. Magdalena Wołagiewicz