



URZĄD MIEJSKI W SUWAŁKACH
ul. Mickiewicza 1
16-400 SUWAŁKI

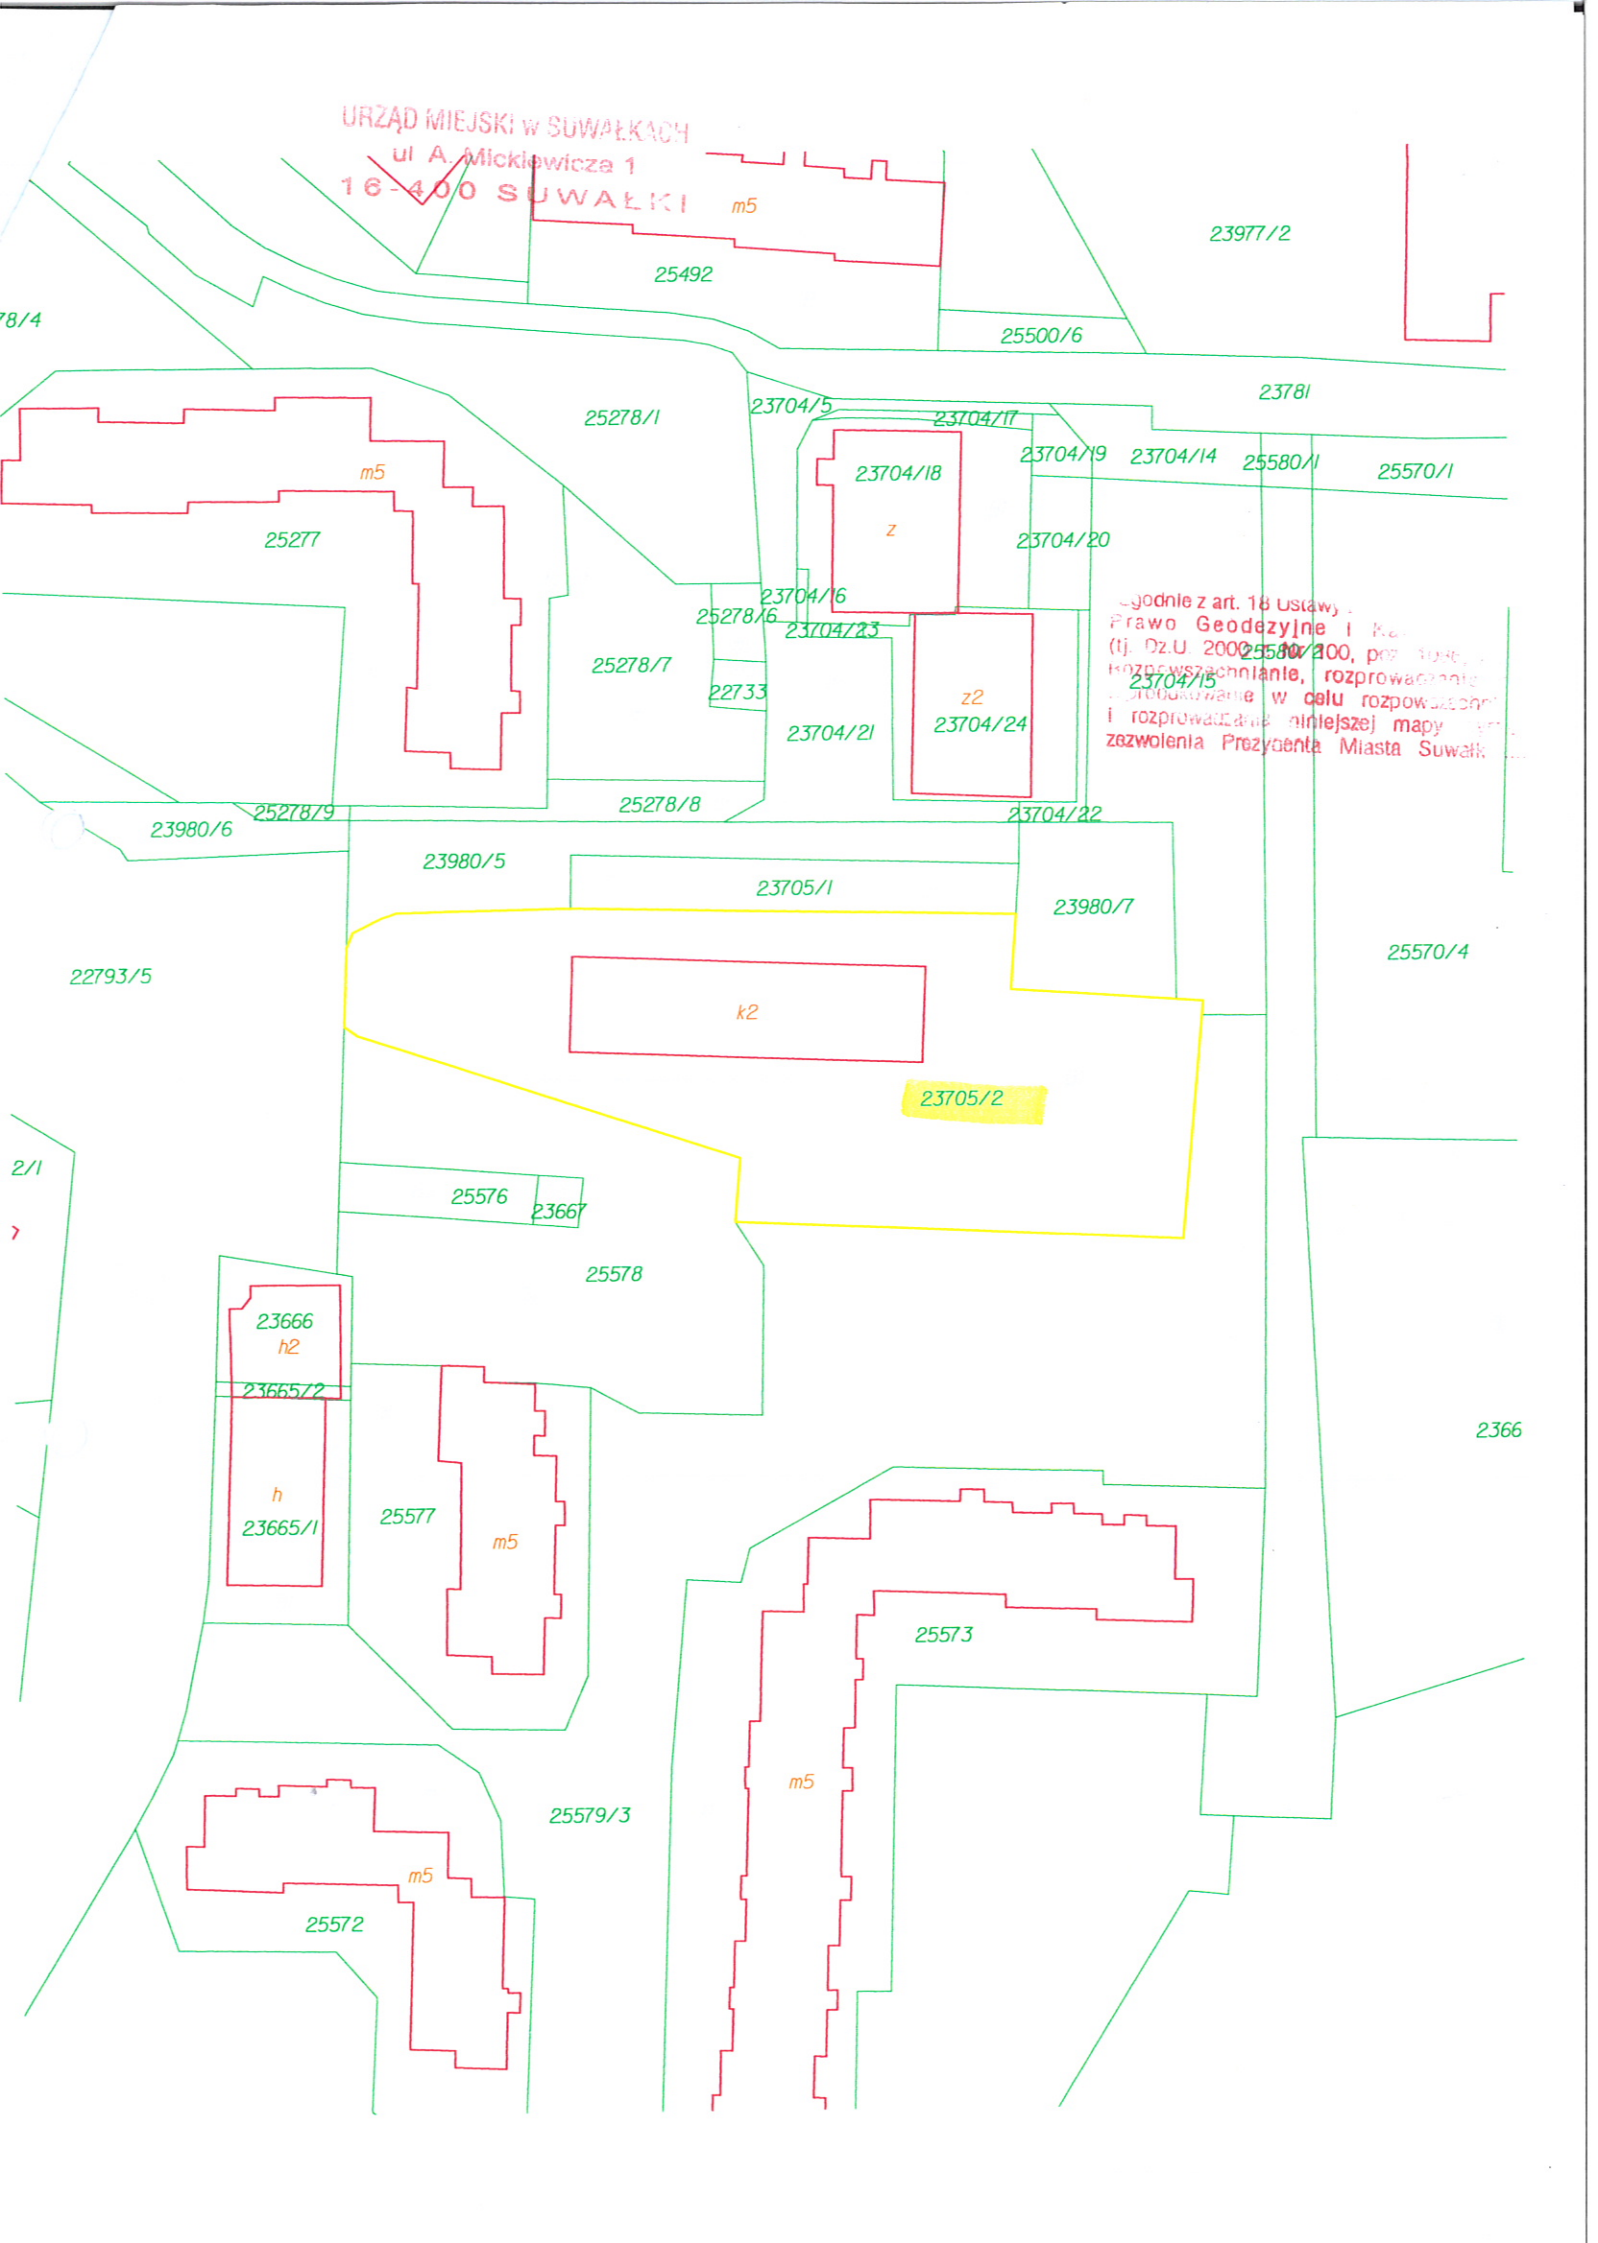

zgodnie z art. 18 ustawy
Prawo Geodezyjne i Kartograficzne
(tj. Dz.U. 2002/200, poz. 105),
rozpowszechnianie, rozprowadzanie
i rozprowadzanie w celu rozpowszechnienia
i rozprowadzanie niniejszej mapy
zazwolenia Prezydenta Miasta Suwałki

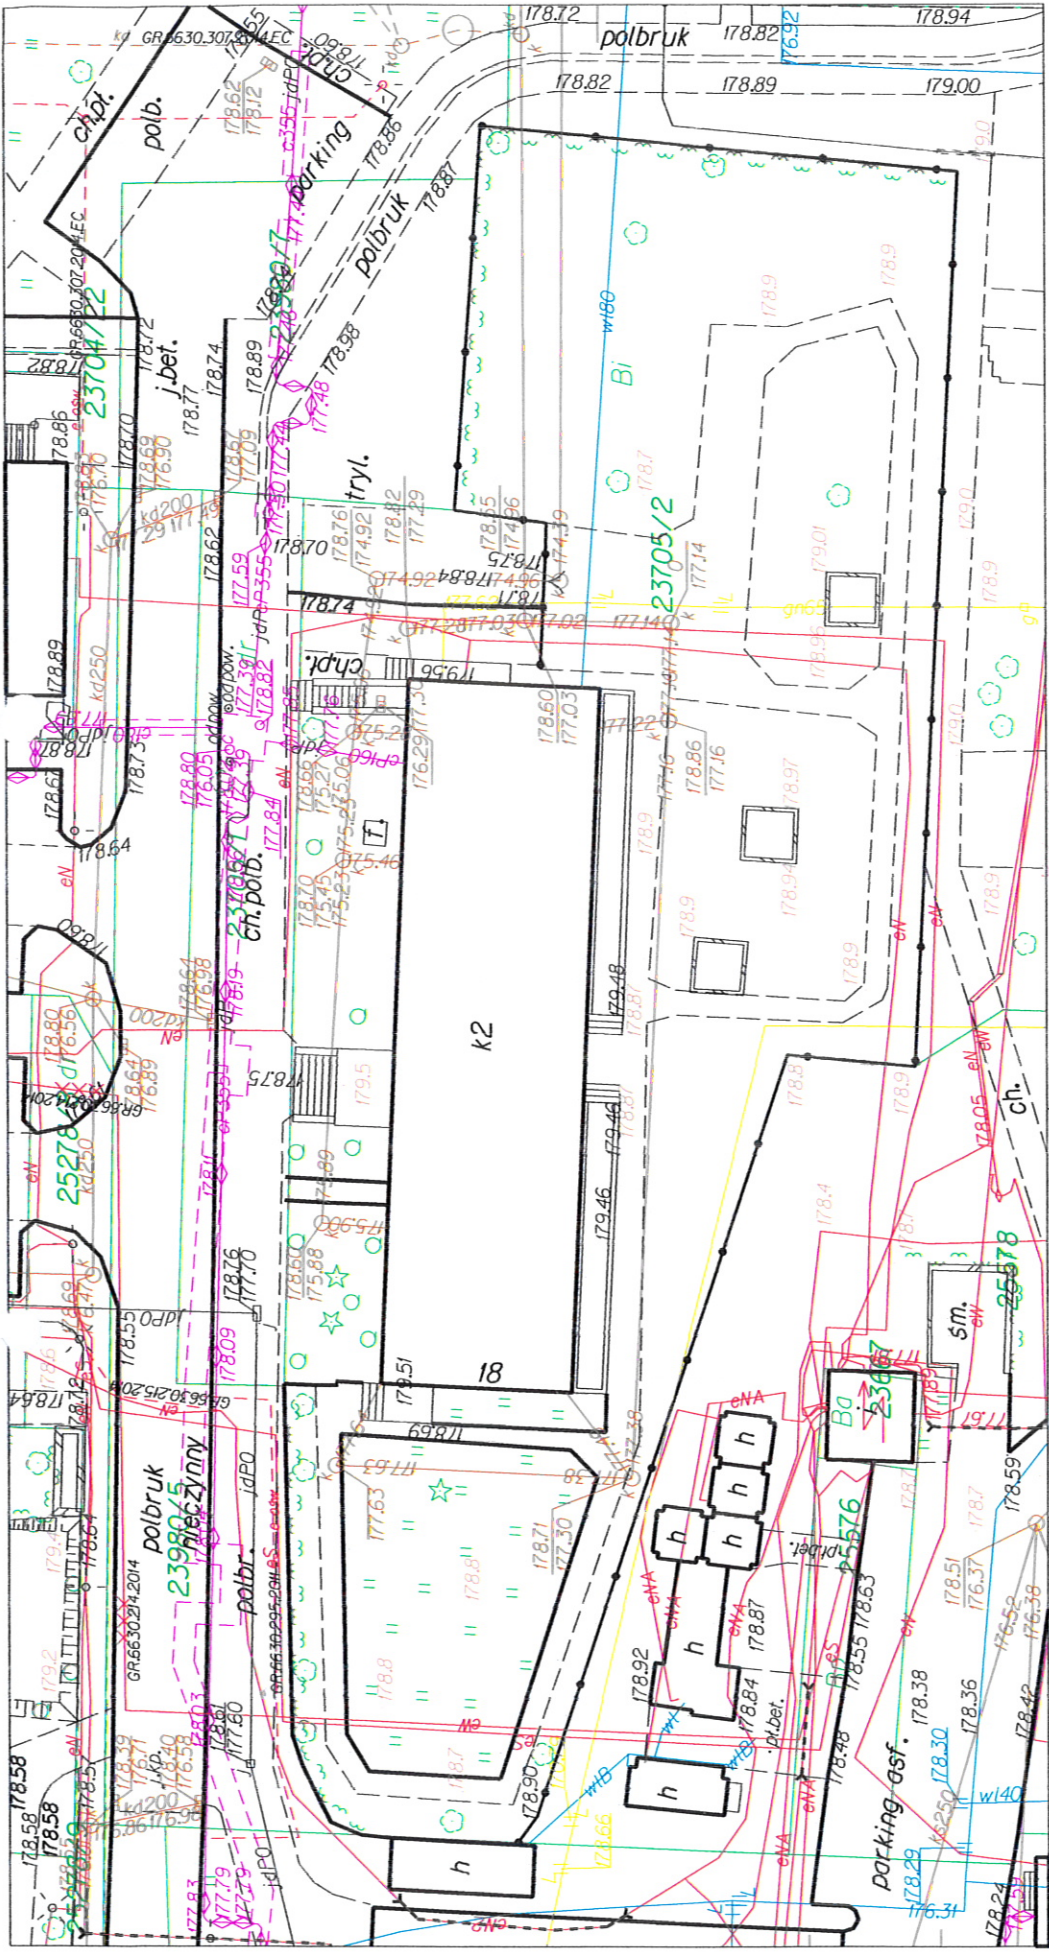

KOPIA MAPY ZASADNICZEJ

Skala mapy	1 : 500
Miejscowość	Suwatki
Jednostka ewidencyjna	206301_1
Obręb ewidencyjny	M. Suwatki
Nazwa układu współrzędnych	206301_1.04
wysokości	Obręb Nr 04
	2000/8
	Kronstadt 60

Formalność: Sre Zgodność niniejszej kopii z stanem materiału planowego zasobu geodezyjnego i kartograficznego

Cyten prowadzący państwowy zasób geodezyjny i kartograficzny

Nazwa materiału zasobu

Identyfikator ewidencyjny materiału zasobu

Data wykonania kopii

Imię, nazwisko i podpis osoby reprezentującej organ

PREZYDENT MIASTA SUWATEK

..... *Magda Suszalska*

17.2.8/1999

GŁÓWNY SPECJALISTA

Magda

mgr inż. Magdalena Wotgatiewicz