



URZĄD MIEJSKI W SUWAŁKACH
ul. A. Mickiewicza 1
16-400 SUWAŁKI

21489/2

Zgodnie z art. 10 Ustawy z dnia 17.05.1989 r.
Prawo Geodezyjne i Kartograficzne
(Dz.U. 2000 r. Nr 100, poz. 1086, z zm.)
rozpowszechnianie, rozprowadzanie oraz
opracowywanie w celu rozpowszechnienia
dokumentów niniejszej mapy wymaga
zgody Zarządu Miasta Suwałk

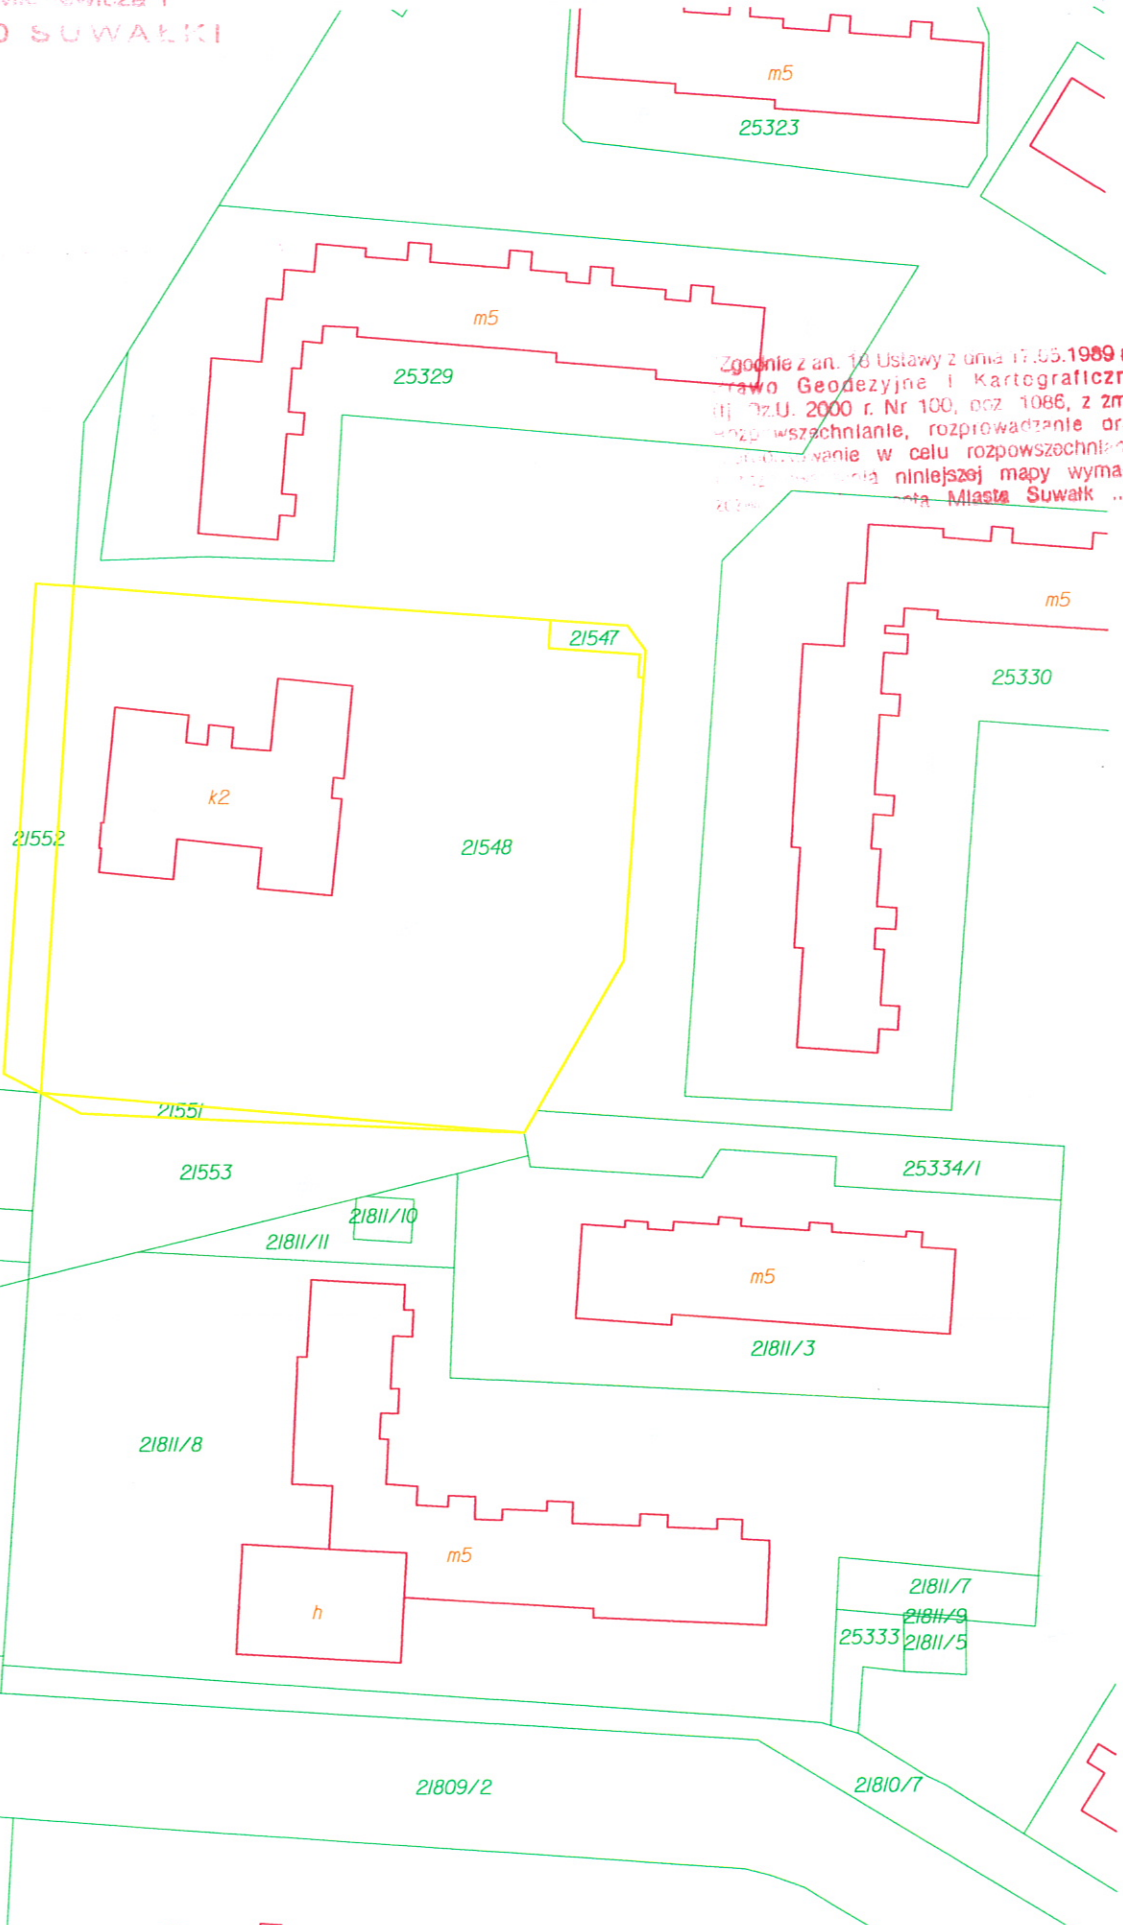

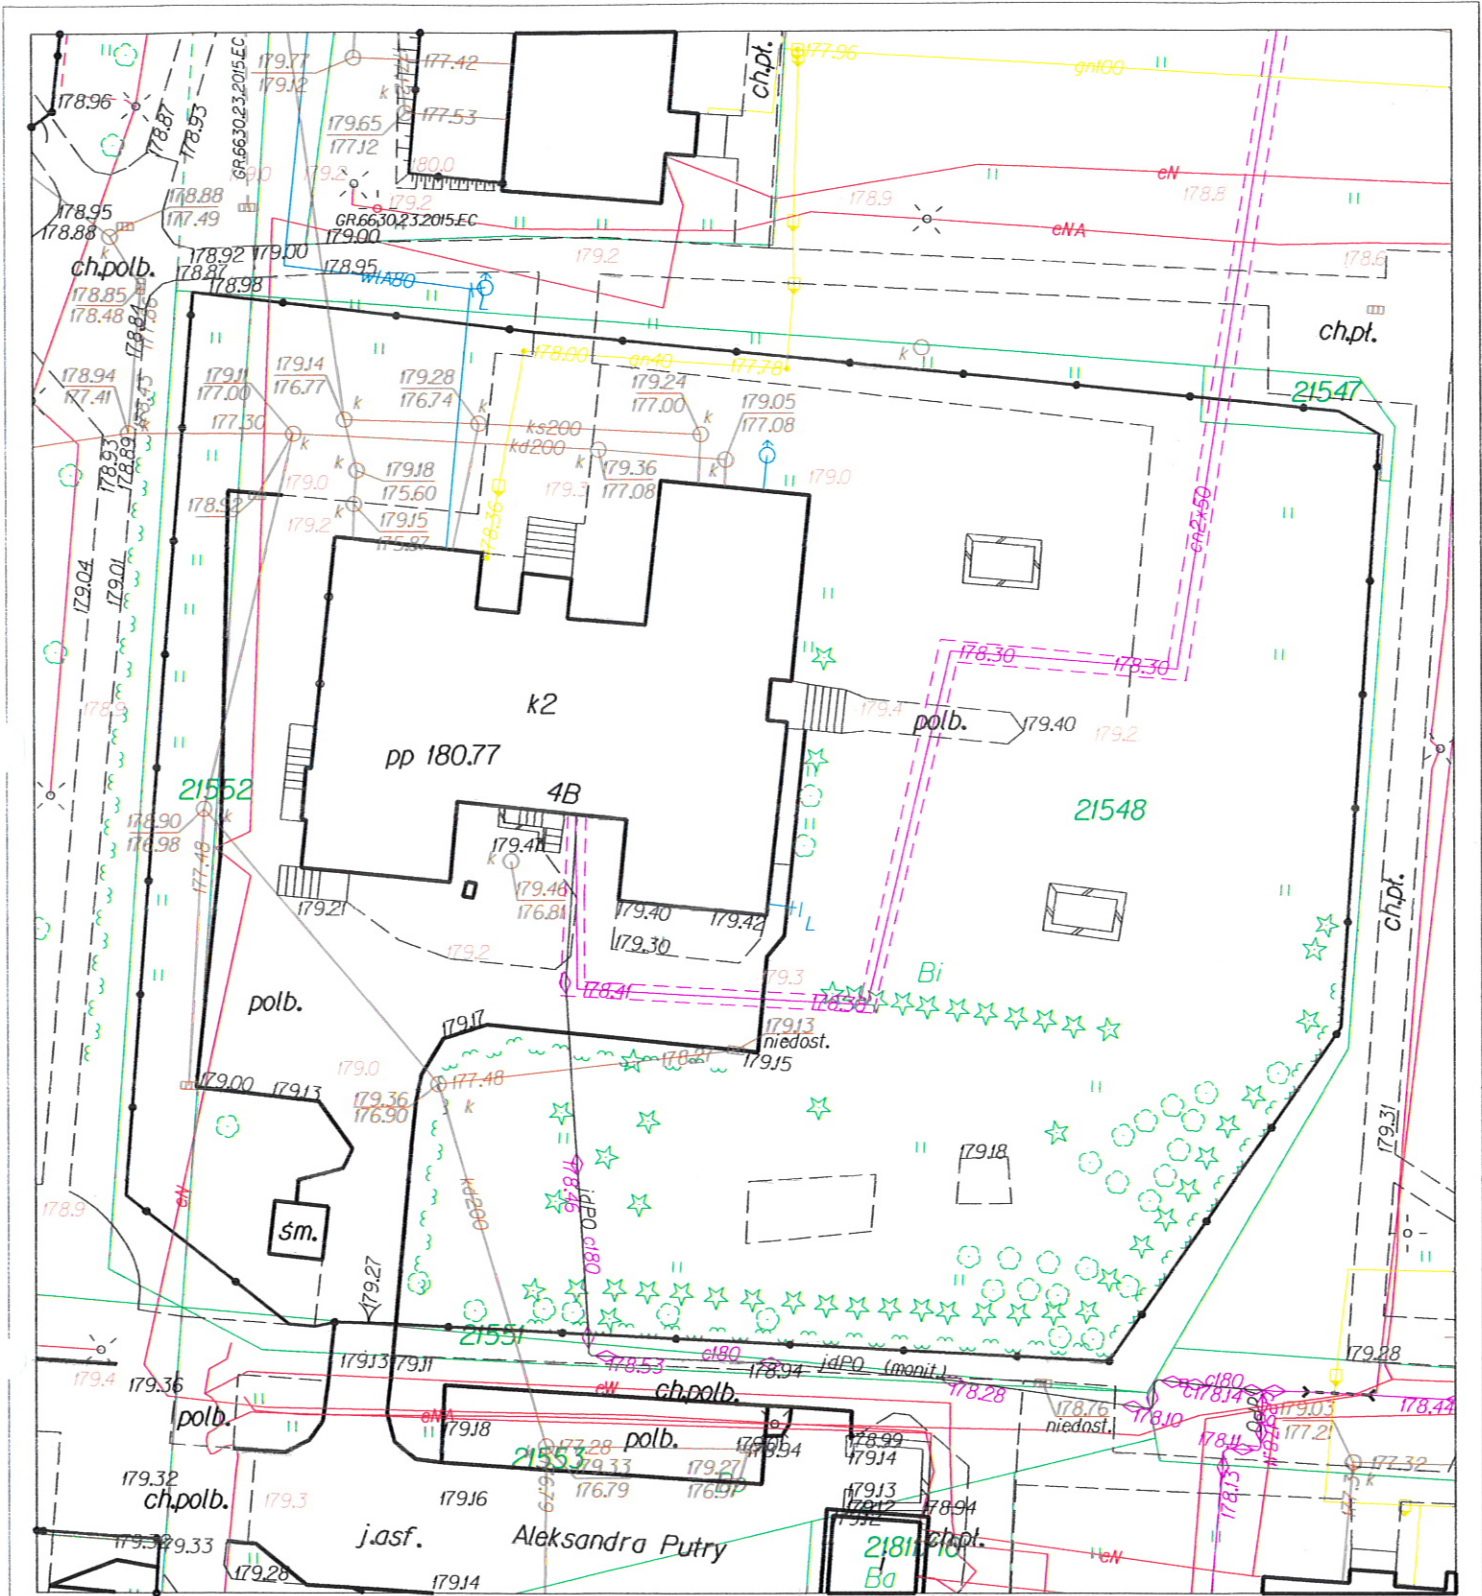

KOPIA MAPY ZASADNICZEJ

Skala mapy		1 : 500
Miejscowość		Suwatki
Jednostka ewidencyjna	identyfikator	206301_1
	nazwa	M. Suwatki
Obręb ewidencyjny	identyfikator	206301_1.01
	nazwa	Obręb Nr 01
Nazwa układu współrzędnych	prostokątnych płaskich wysokości	2000/8 Kronsztadt 60

200 m/sz. niniejszej kopii z inżynierskiego materiału planimetrycznego i kartograficznego i kartograficznego

Nazwa materiału zasobu

Identyfikator ewidencyjny materiału zasobu

Data wykonania kopii

Imię, nazwisko i podpis osoby reprezentującej organ

PREZYDENT MIASTA SUWATKI

ma.pe.alexandra.putry

472-1/2020

08.06.2016

GŁÓWNY SPECJALISTA

MME

mgr inż. Magdalena Wołagiewicz