



URZĄD MIEJSKI W SUWAŁKACH
ul. A. Mickiewicza 1
16-400 SUWAŁKI

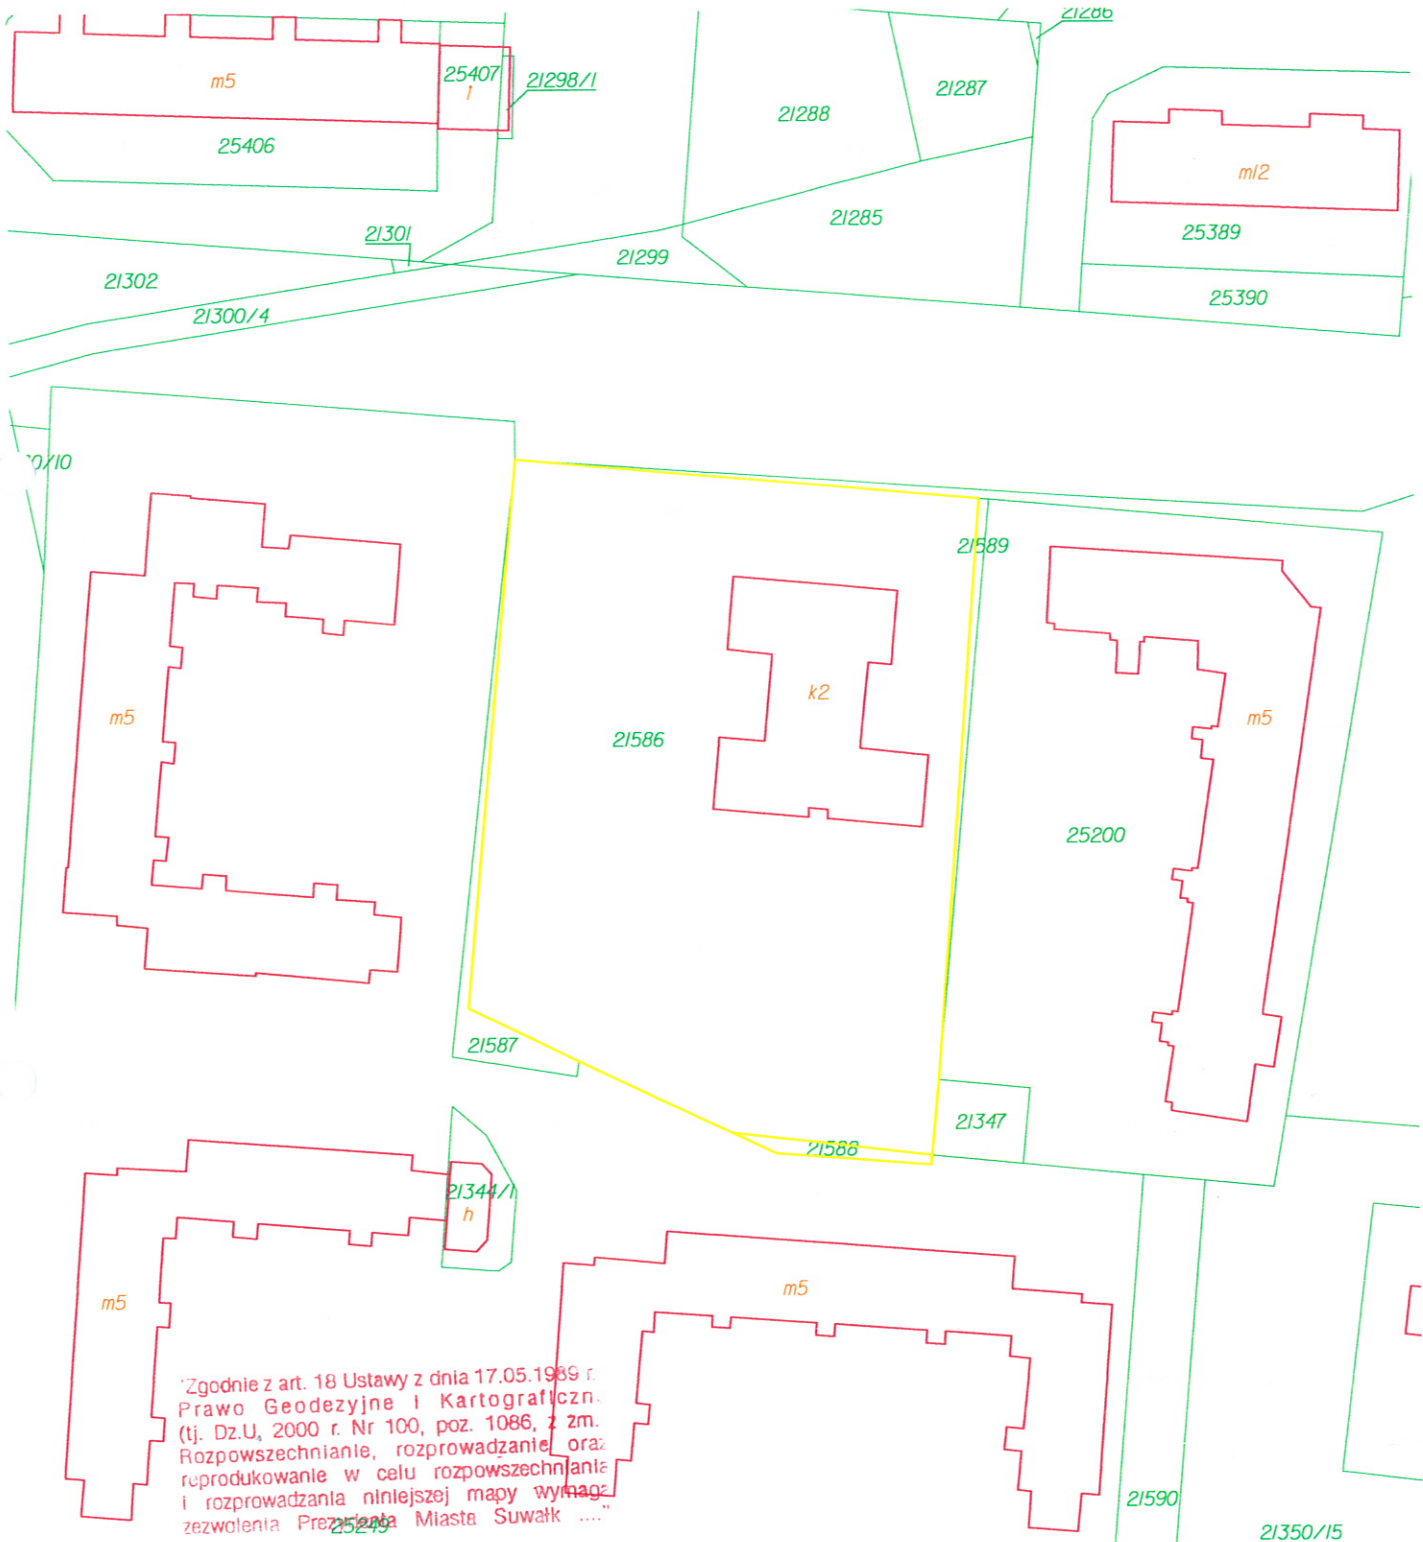

"Zgodnie z art. 18 Ustawy z dnia 17.05.1989 r.
Prawo Geodezyjne i Kartograficzne
(tj. Dz.U., 2000 r. Nr 100, poz. 1086, z zm.
Rozpowszechnianie, rozprowadzanie oraz
reprodukcje w niniejszej mapy wymaga
zezwolenia Prezesa Miasta Suwałk"

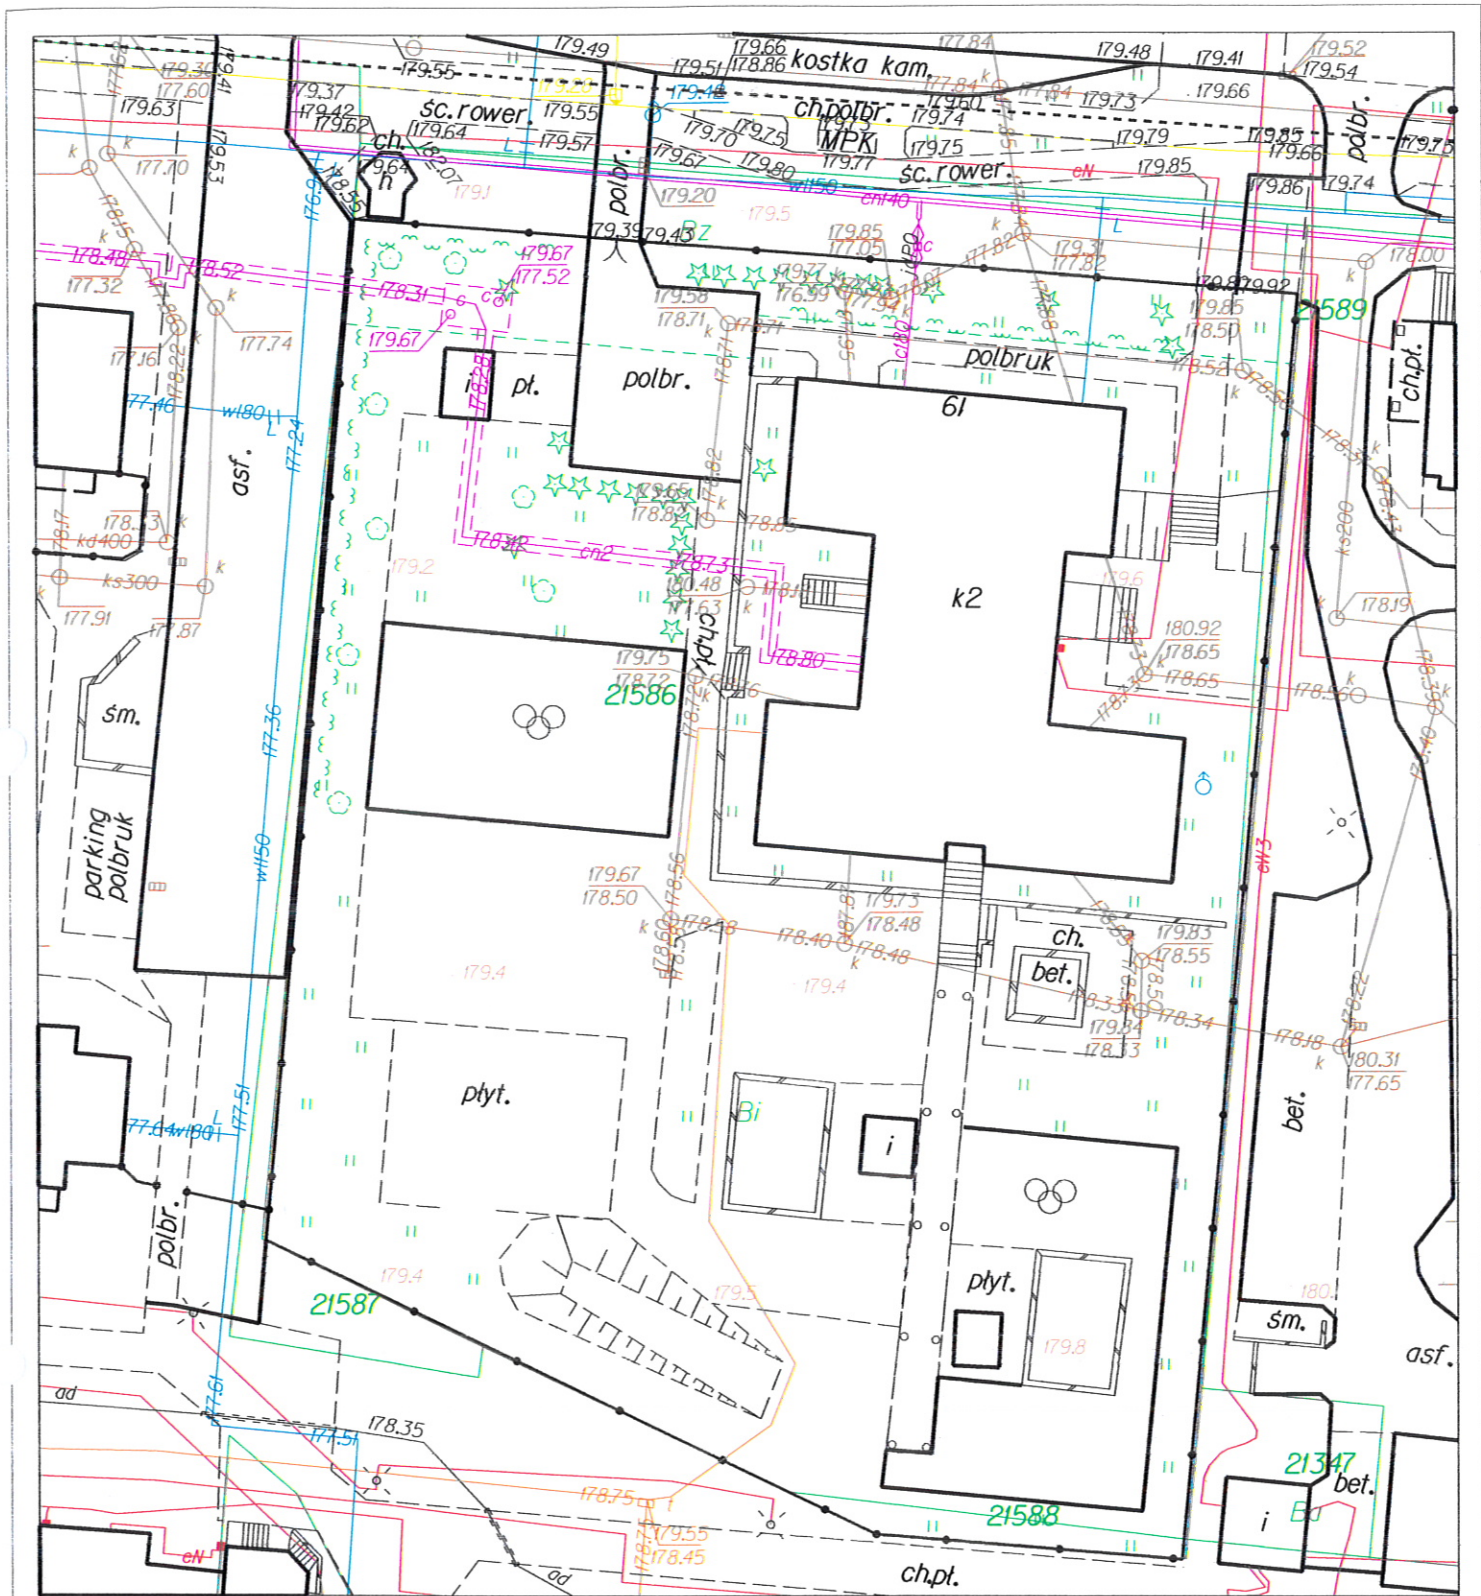

KOPIA MAPY ZASADNICZEJ

Skala mapy		1 : 500
Miejscowość		Suwatki
Jednostka ewidencyjna	identyfikator	206301_1
	nazwa	M. Suwatki
Obręb ewidencyjny	identyfikator	206301_1.01
	nazwa	Obręb Nr 01
Nazwa układu współrzędnych	prostokątnych płaskich	2000/8
	wysokości	Kronsztadt 60

mapy zasadniczej, planu sytuacyjnego i kartograficznego

Opisane w artykule 206 § 1 pkt 2) ustawy z dnia 15 grudnia 2000 r. o geodezji i kartografii

Nazwa materiału zasobu

Identyfikator ewidencyjny materiału zasobu

Data wykonania kopii

Imię, nazwisko i podpis osoby reprezentującej organ

PREZYDENT MIASTA SUWATKI

...mapa zasadnicza

212-1/2000

08.06.2016

GŁÓWNY SPECJALISTA

M. Wołagiewicz

mgr inż. Magdalena Wołagiewicz