




Przekrój 3-3

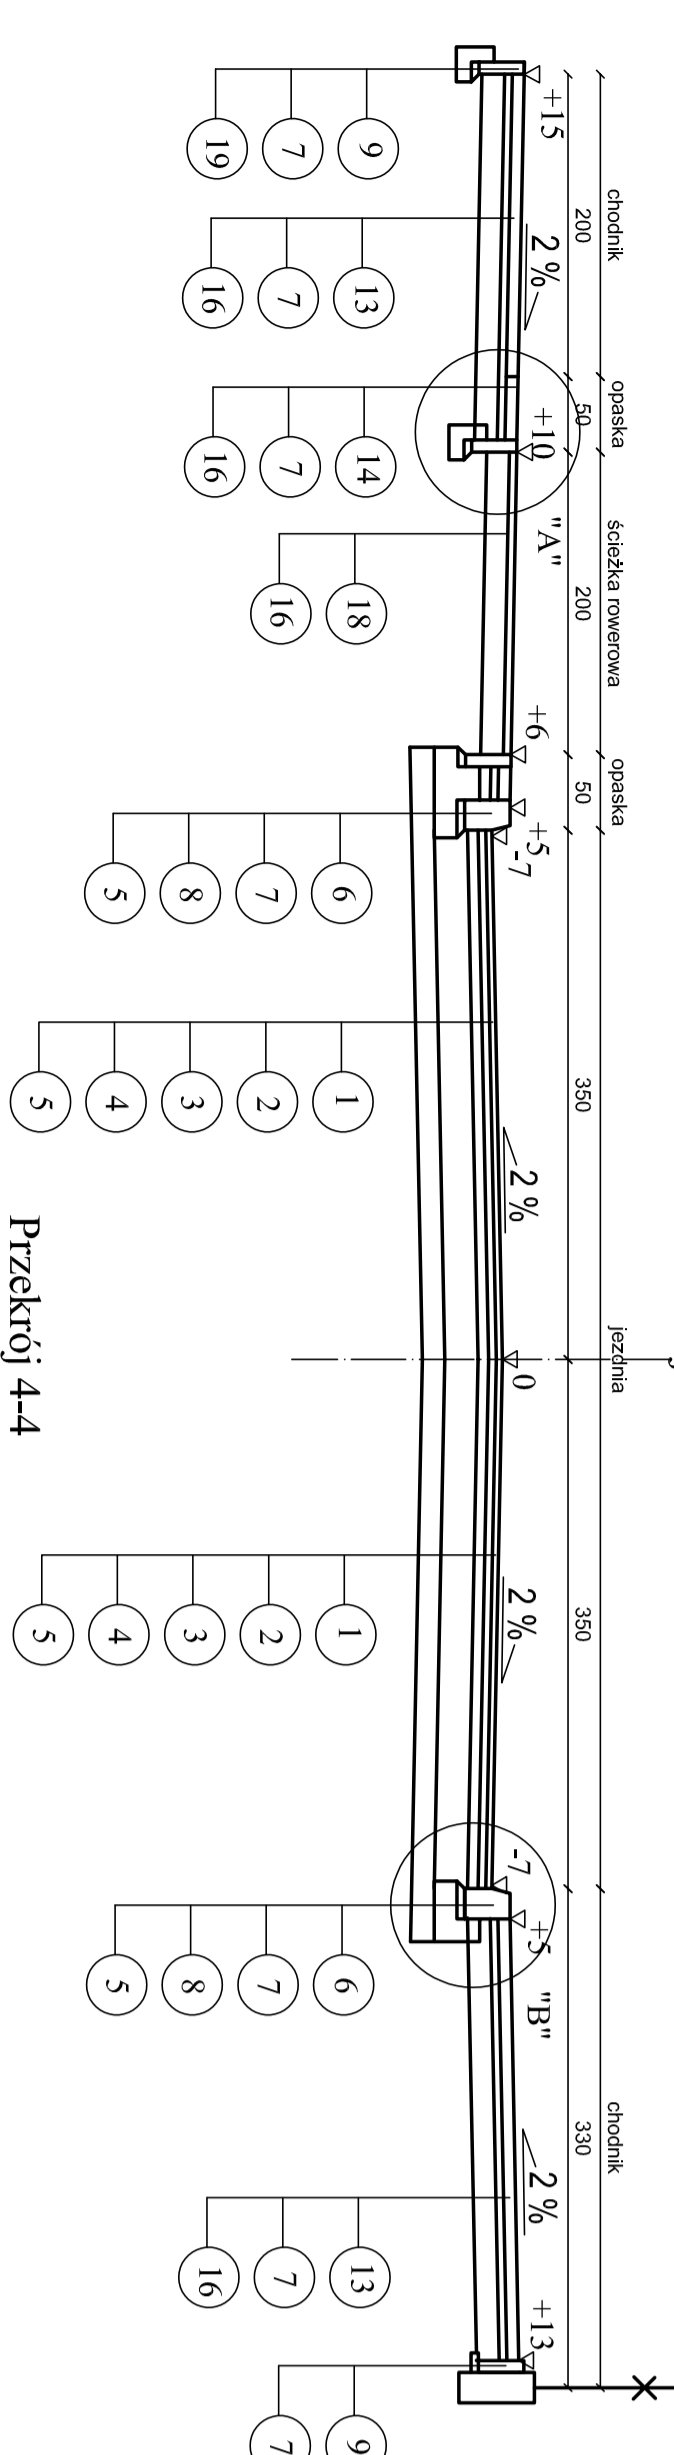


SZCZEGÓŁ "A"
SKALA 1 : 10

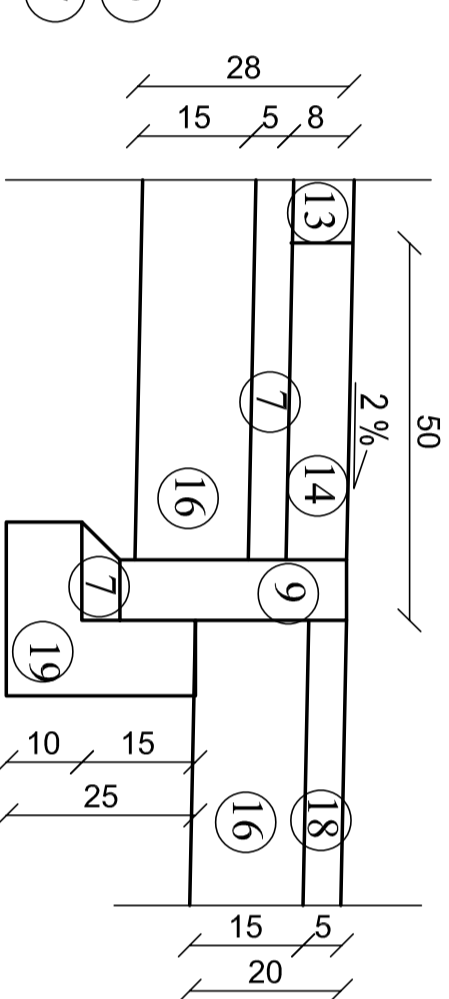


Przekrój 4-4

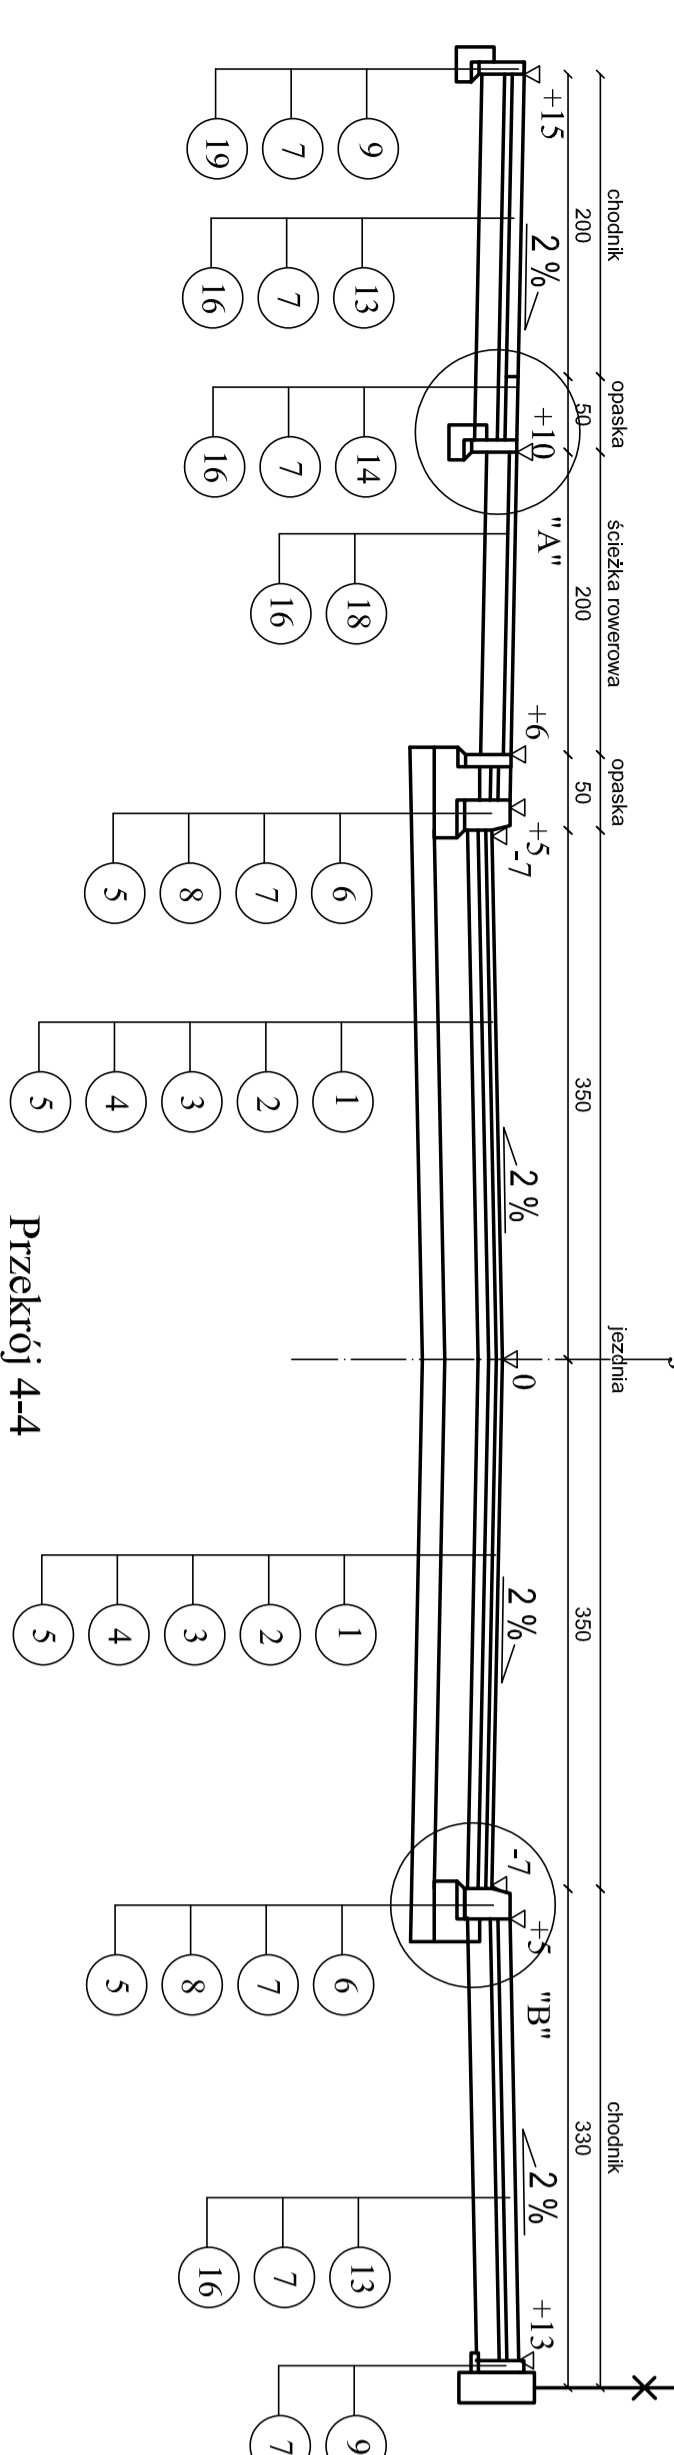


SZCZEGÓŁ "B"
SKALA 1 : 10

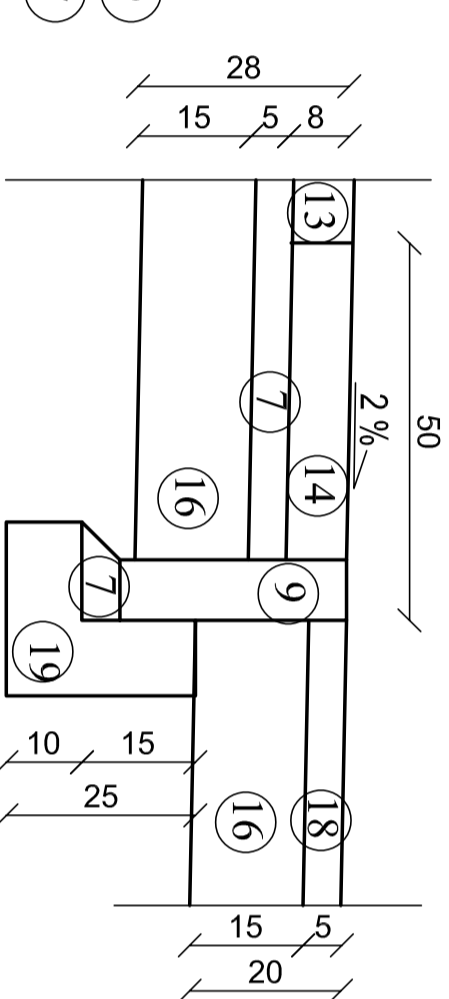


Przekrój 5-5

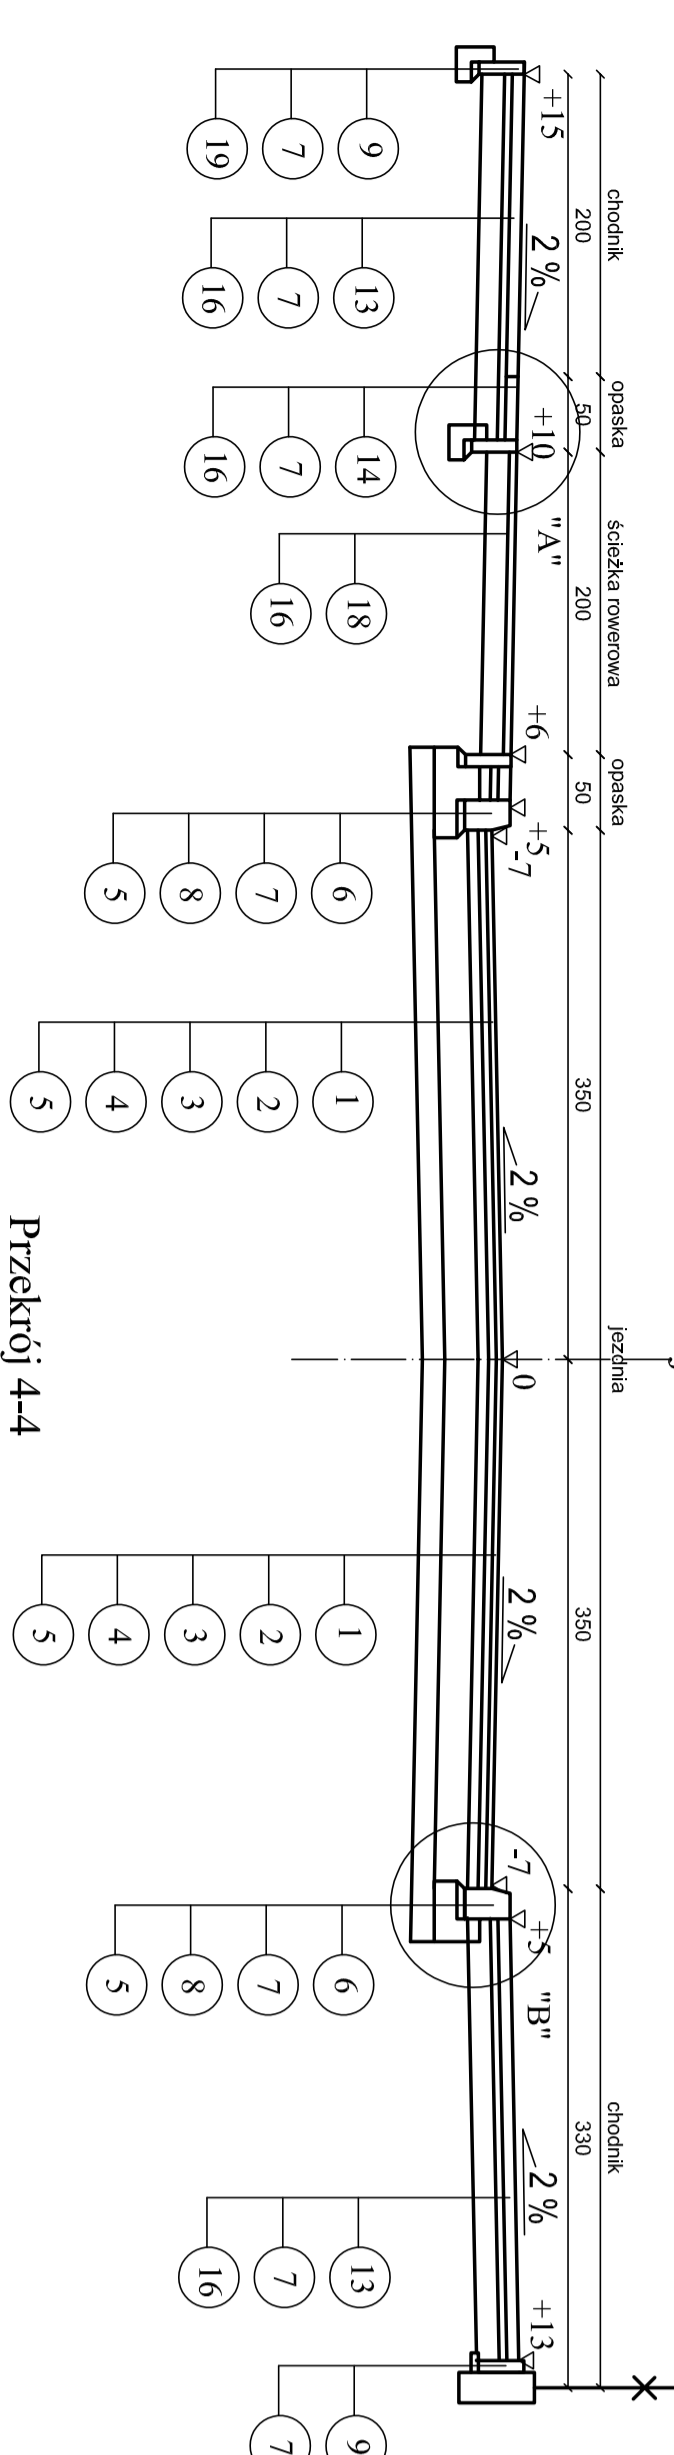


SZCZEGÓŁ "C"
SKALA 1 : 10

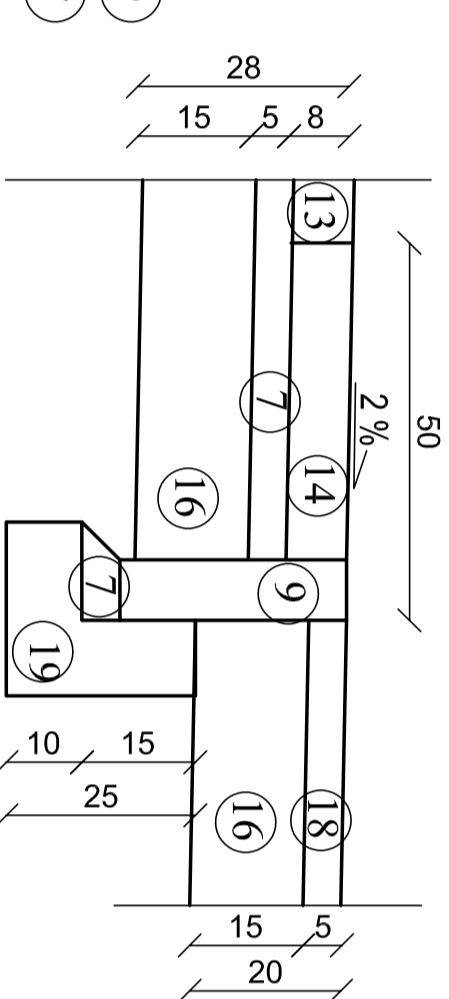


SZCZEGÓŁ "D"
SKALA 1 : 10

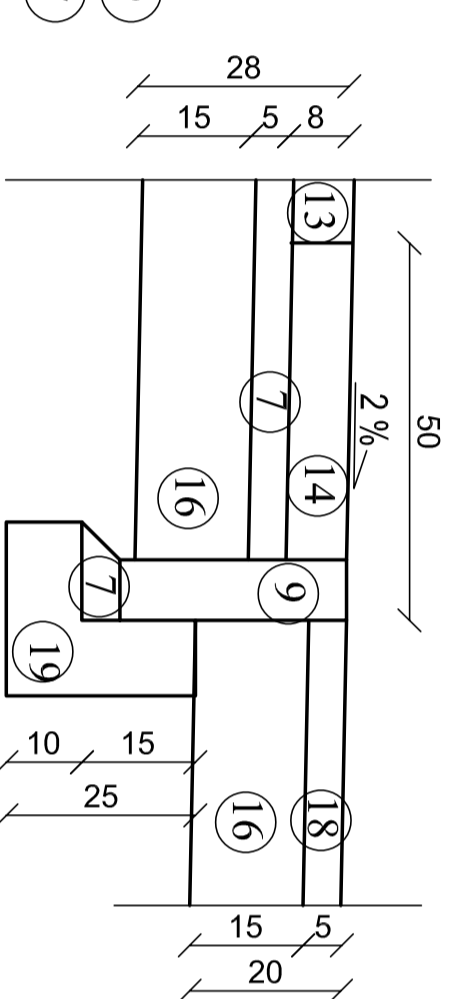


SZCZEGÓŁ "E"
SKALA 1 : 10

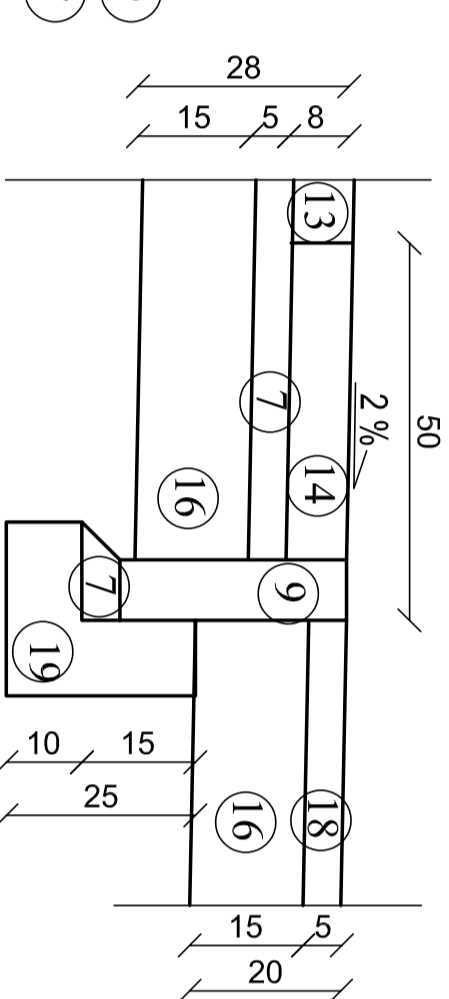


SZCZEGÓŁ ZJAZDU

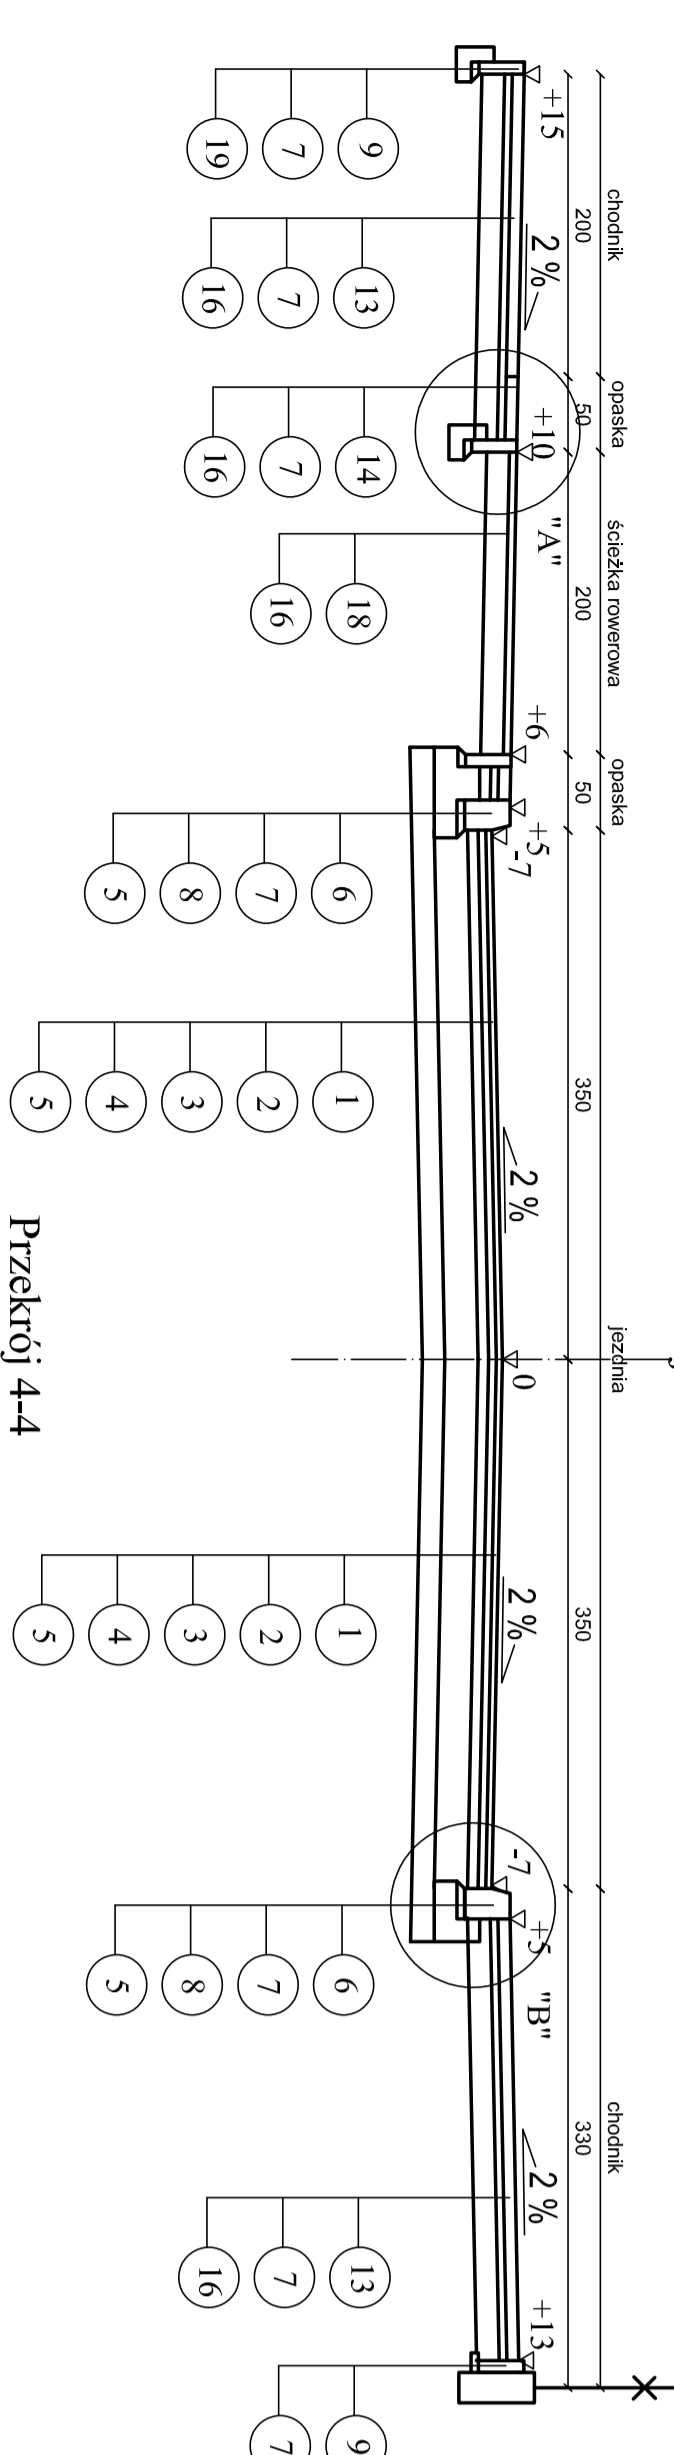


SZCZEGÓŁ ZJAZDU

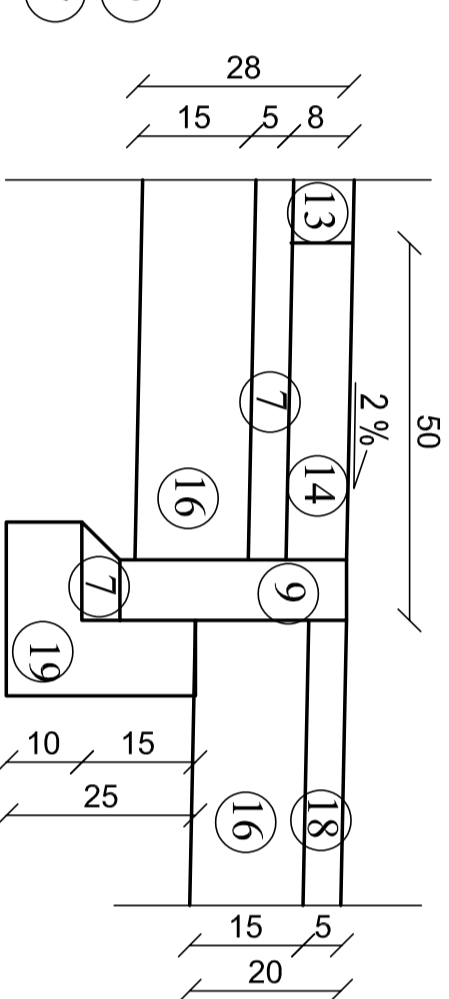


SZCZEGÓŁ ZJAZDU

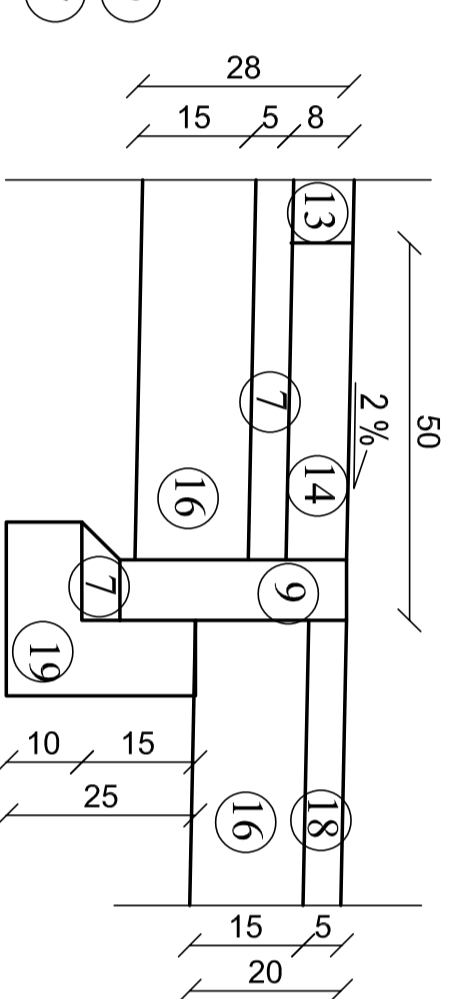


SZCZEGÓŁ ZJAZDU

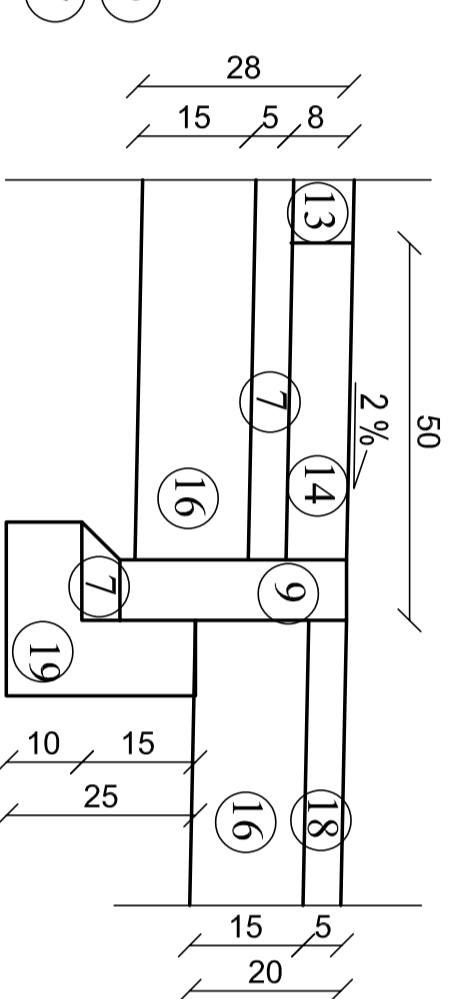


fundament ogrodzenia

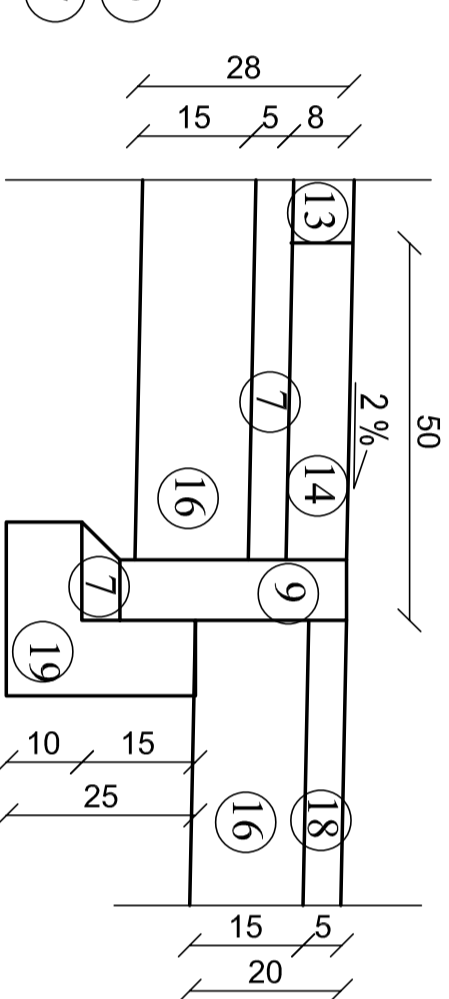


fundament ogrodzenia

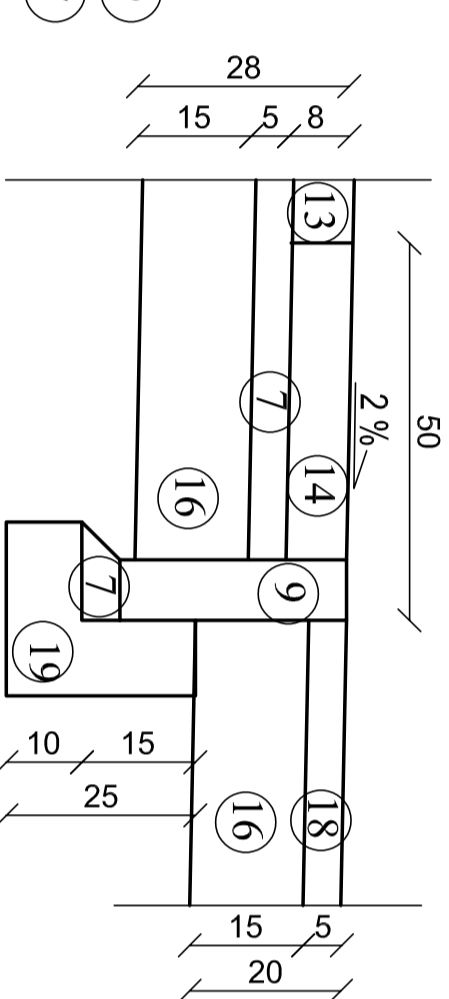


fundament ogrodzenia

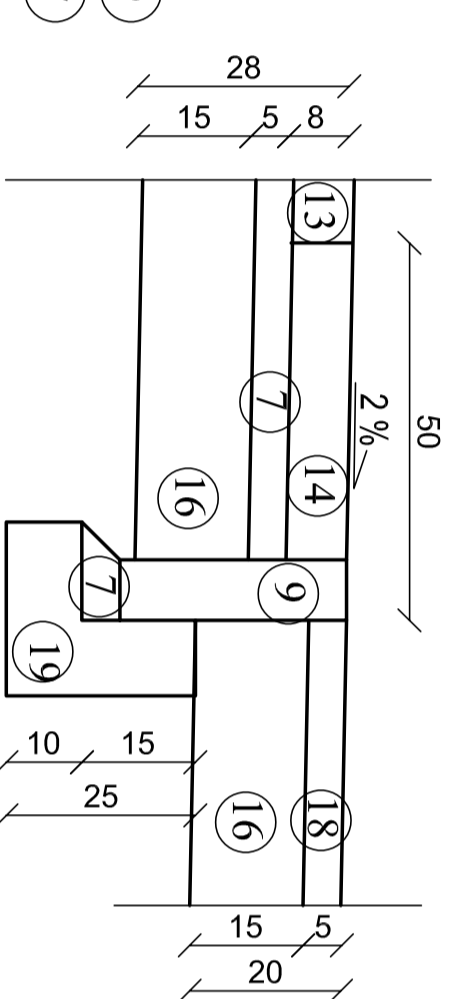


fundament ogrodzenia

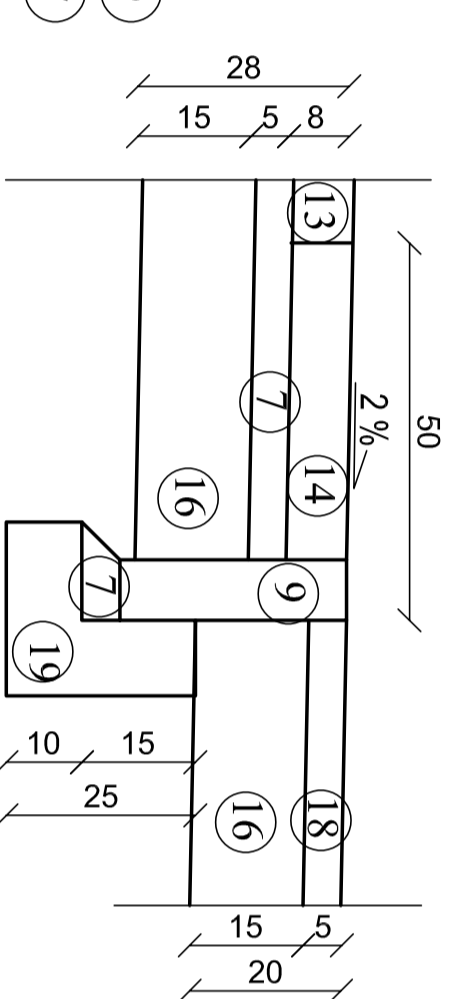


fundament ogrodzenia

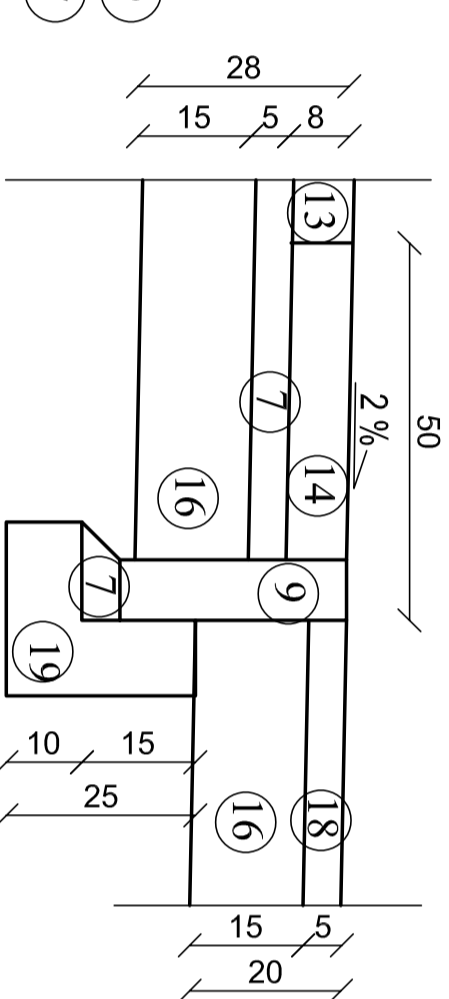


fundament ogrodzenia

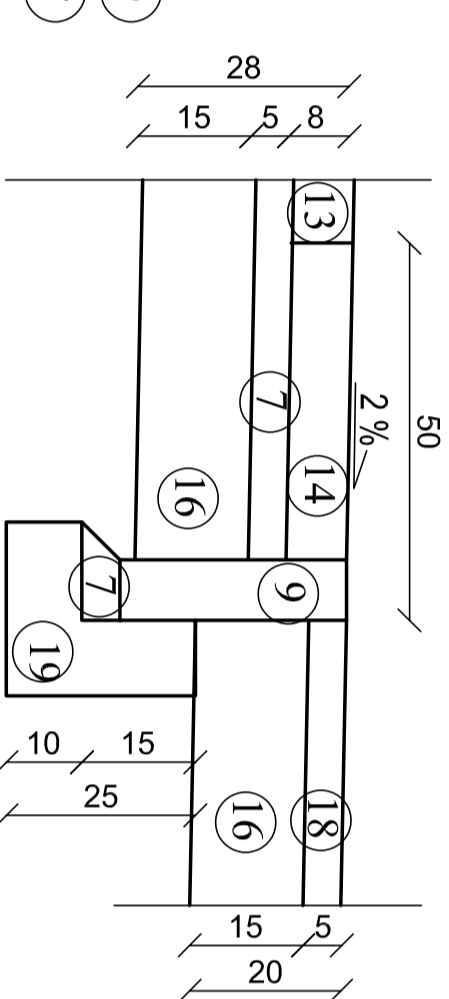


fundament ogrodzenia

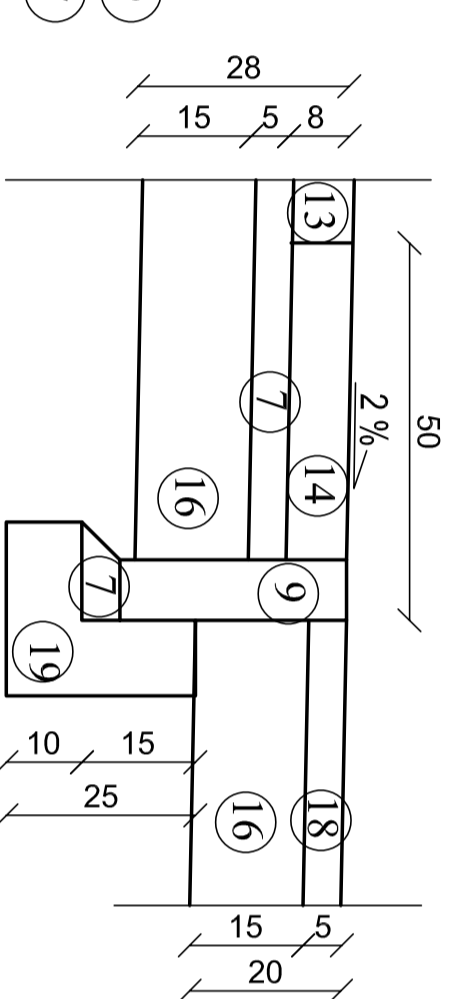


fundament ogrodzenia

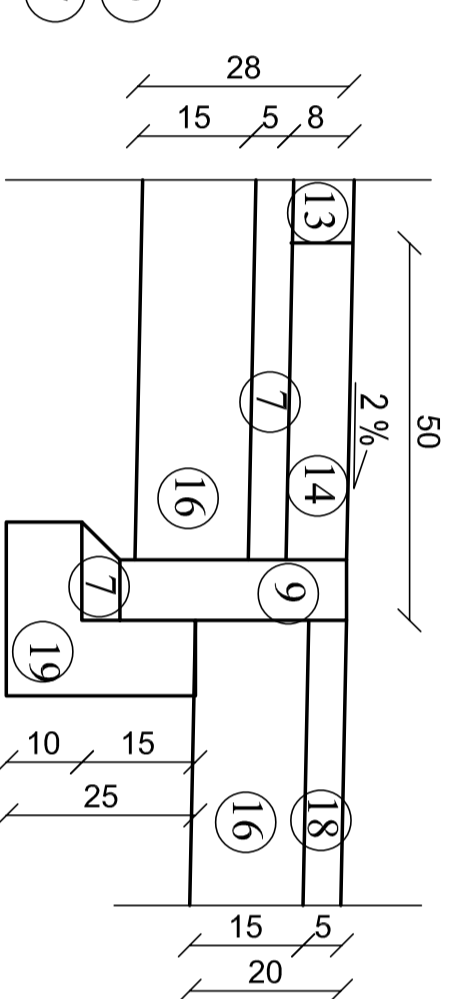


fundament ogrodzenia

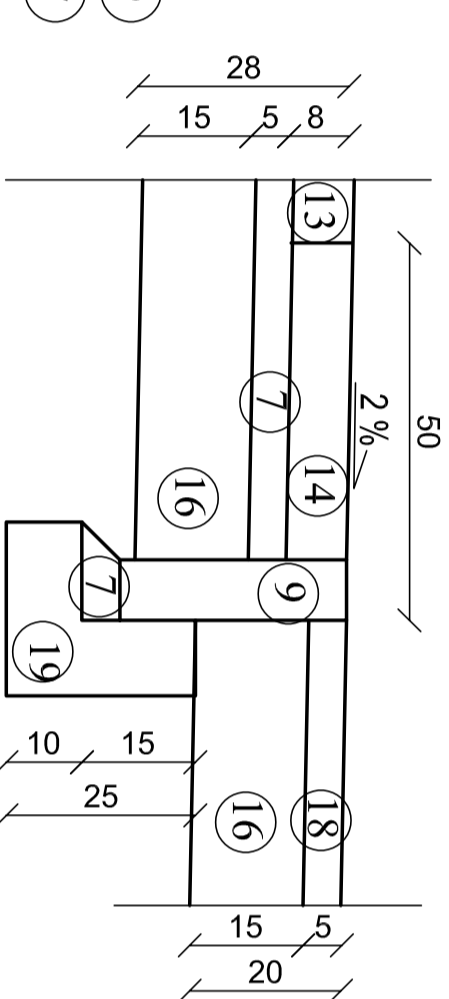


fundament ogrodzenia

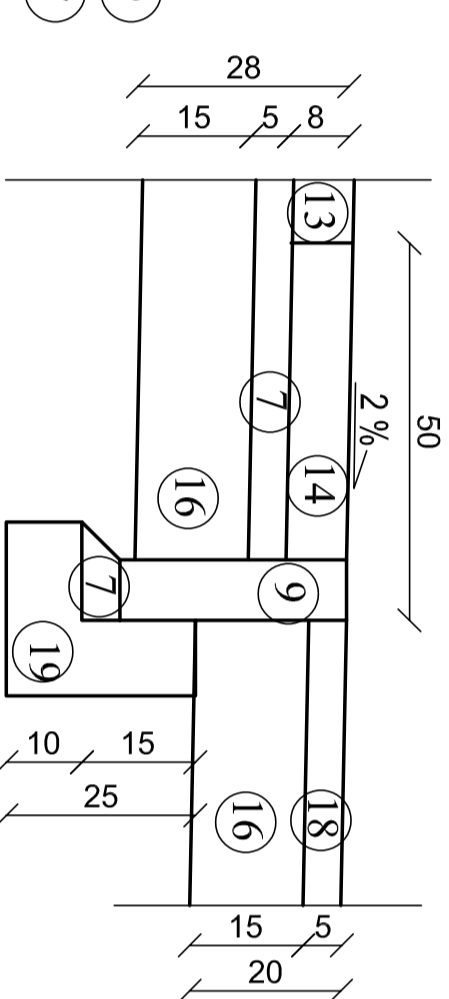


fundament ogrodzenia

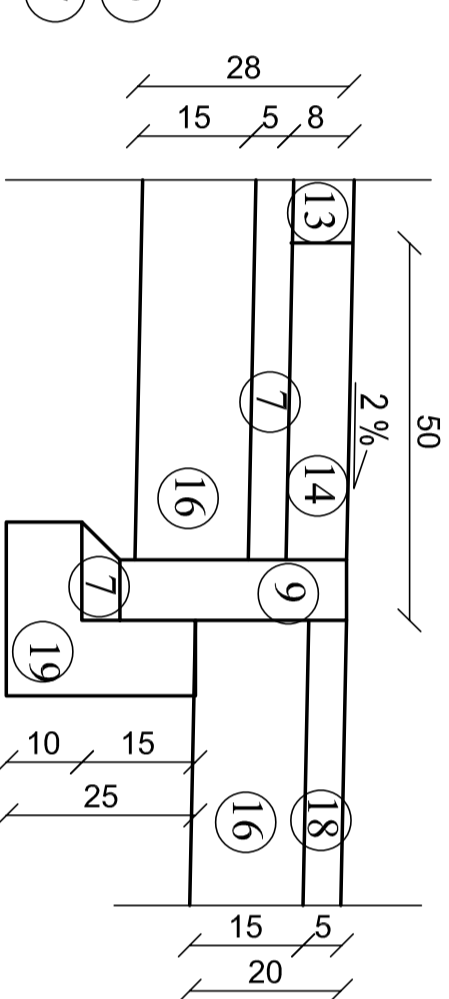


fundament ogrodzenia

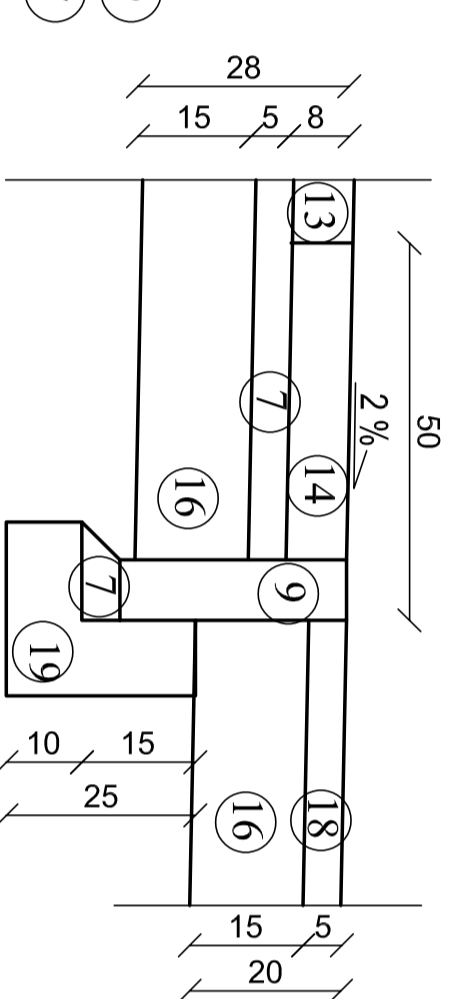


fundament ogrodzenia

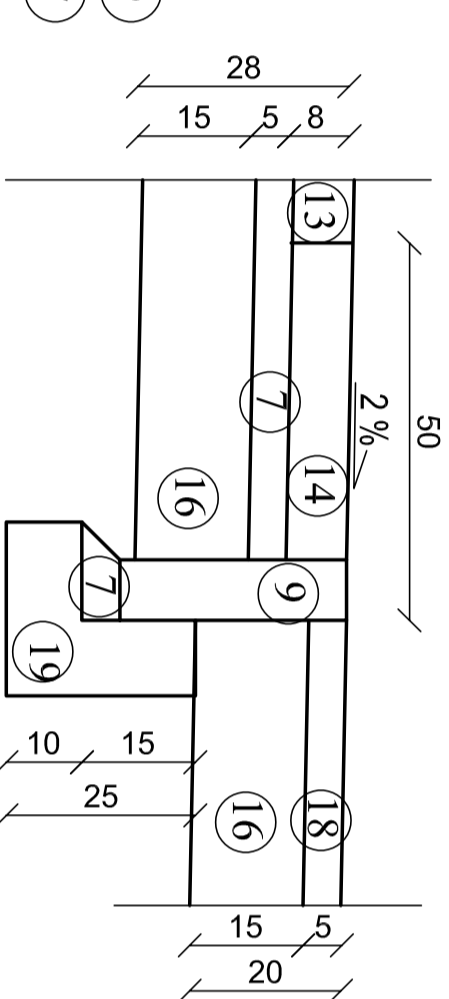


fundament ogrodzenia

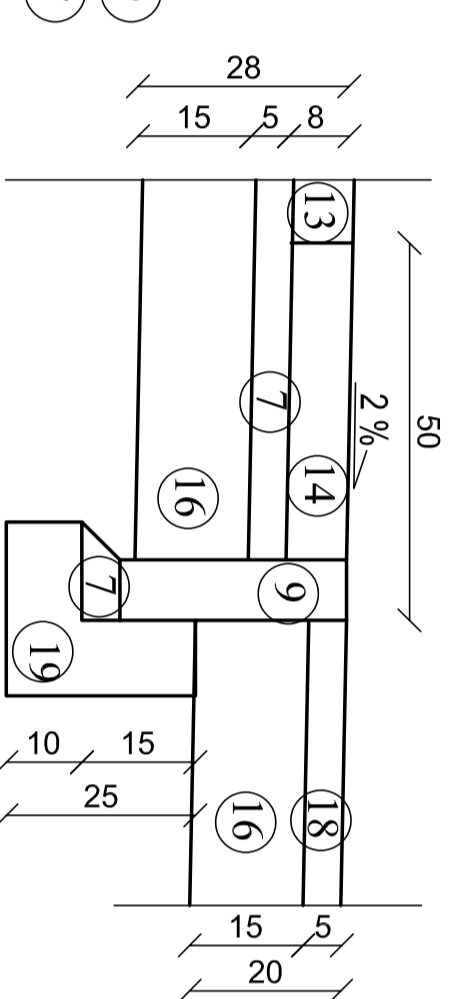


fundament ogrodzenia

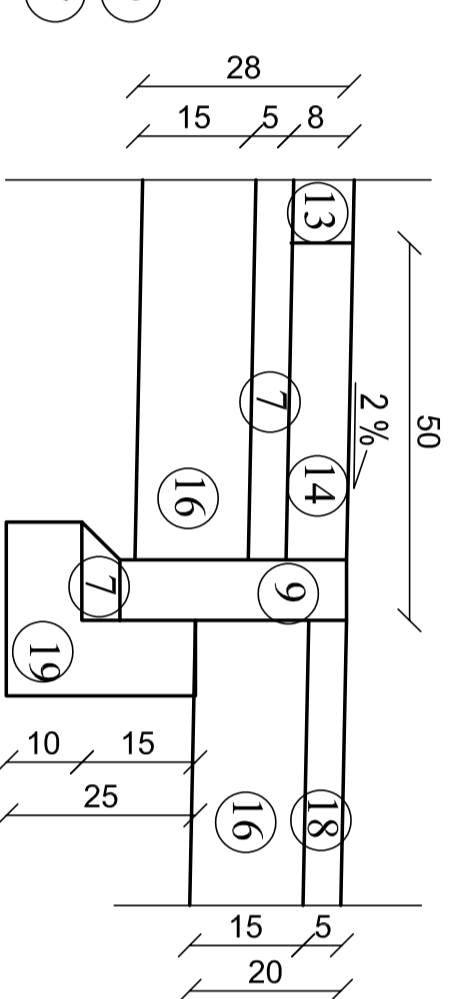


fundament ogrodzenia

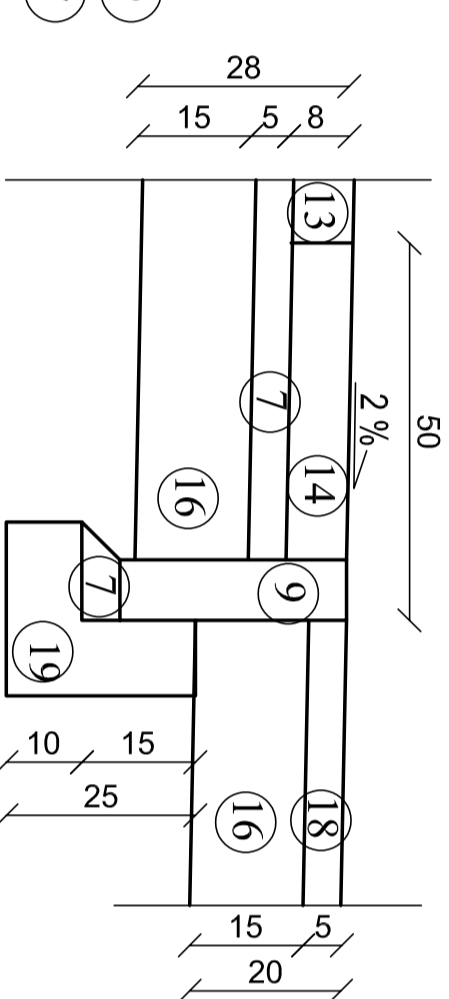


fundament ogrodzenia

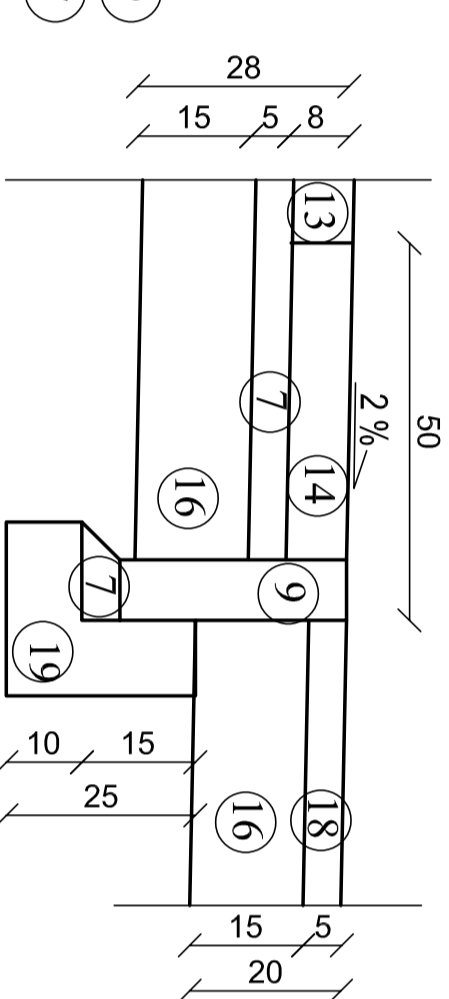


fundament ogrodzenia

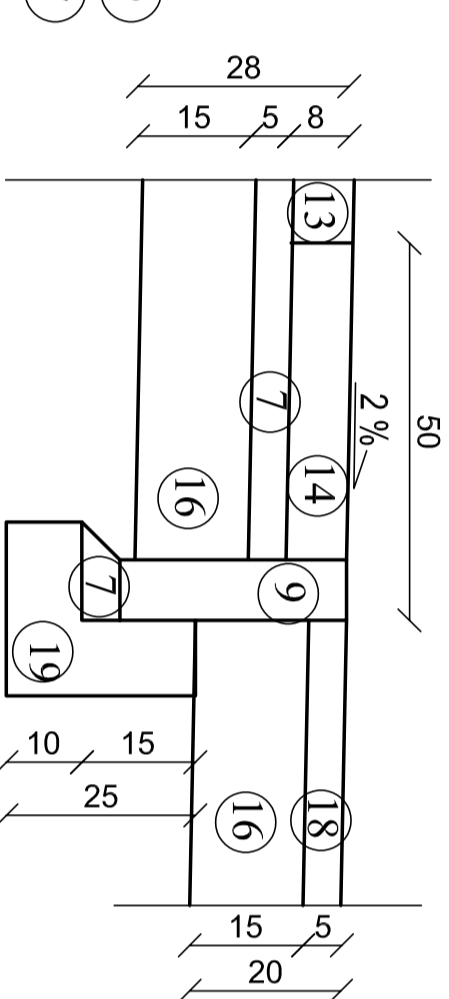


fundament ogrodzenia

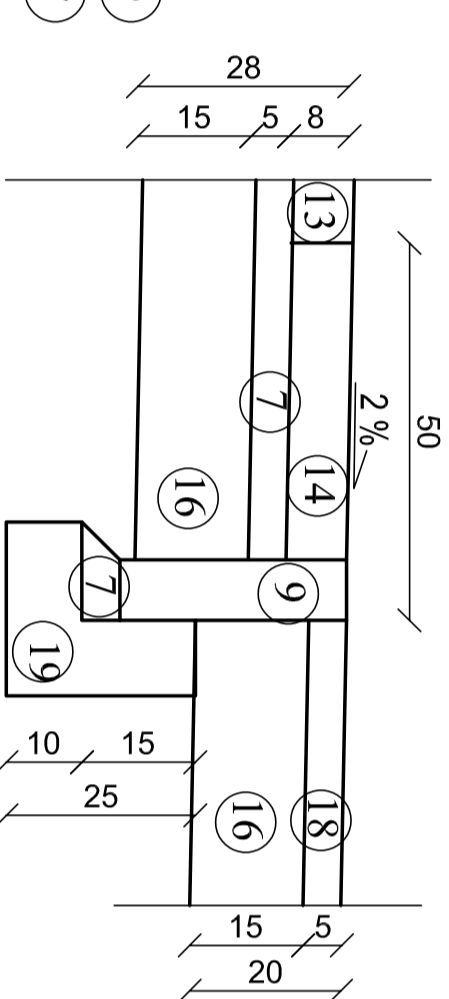


fundament ogrodzenia

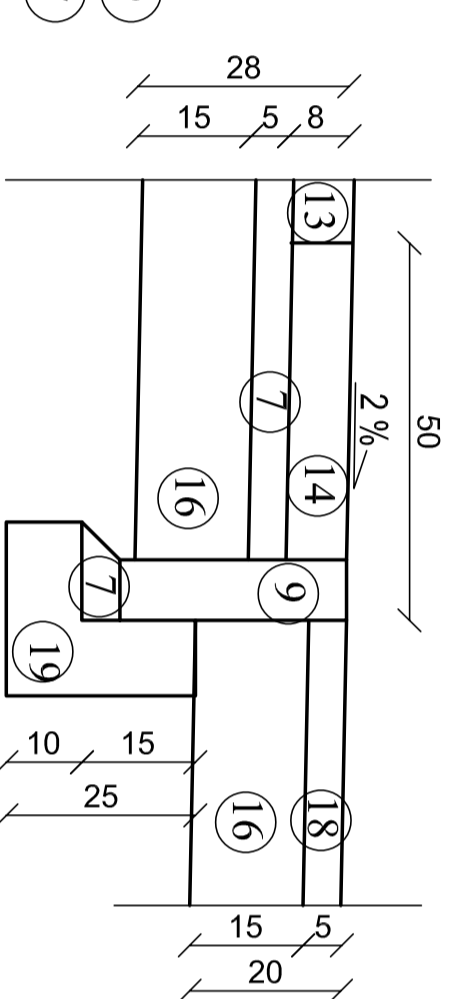


fundament ogrodzenia

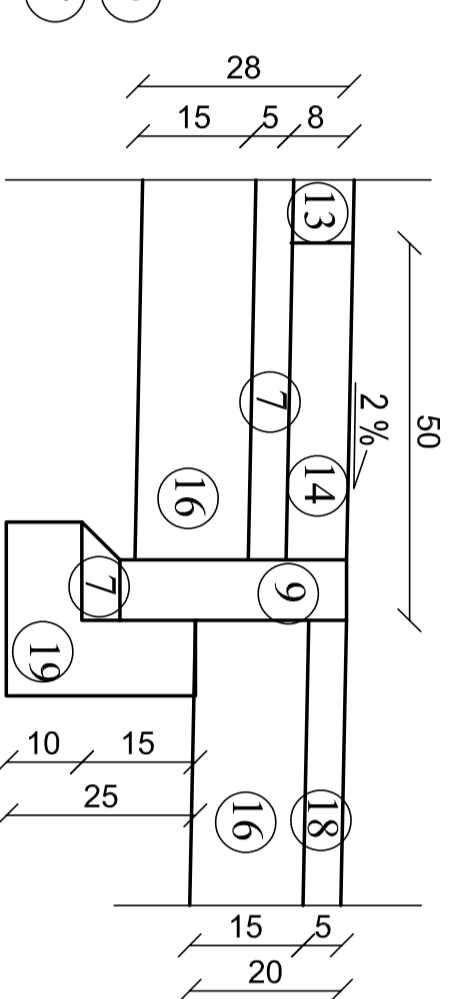


fundament ogrodzenia

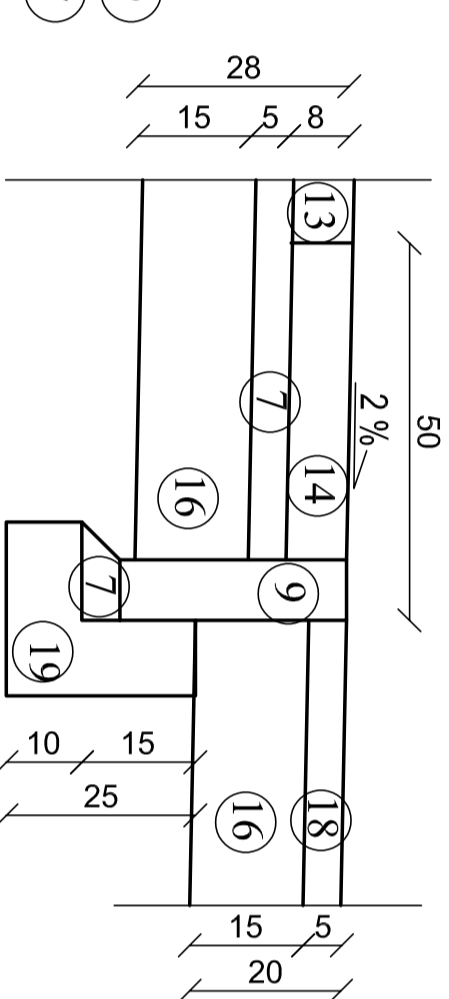


fundament ogrodzenia

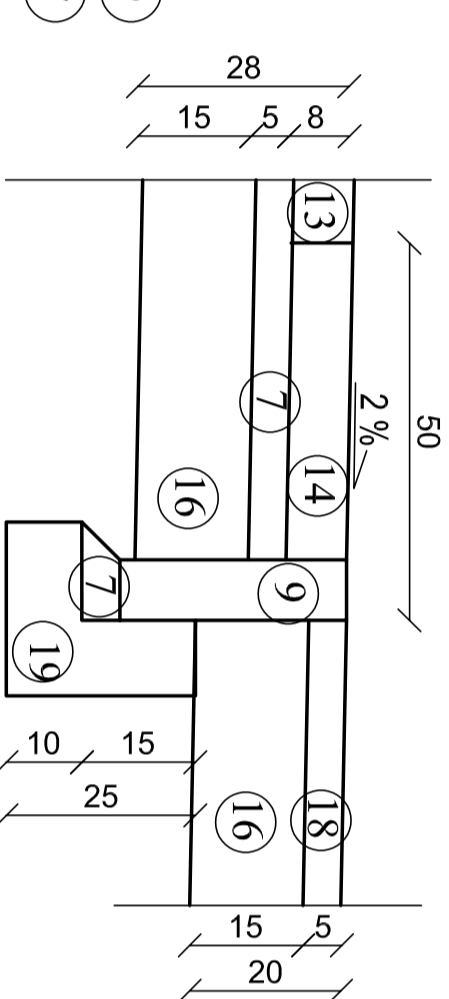


fundament ogrodzenia

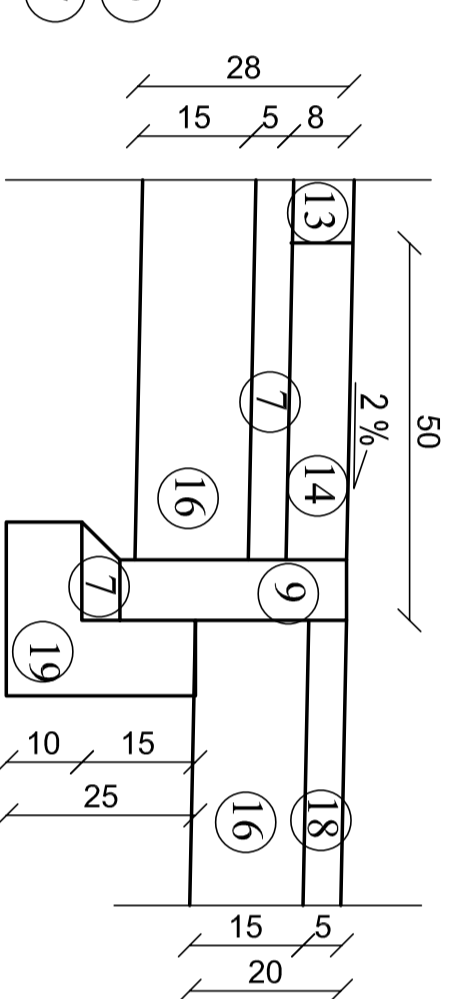


fundament ogrodzenia

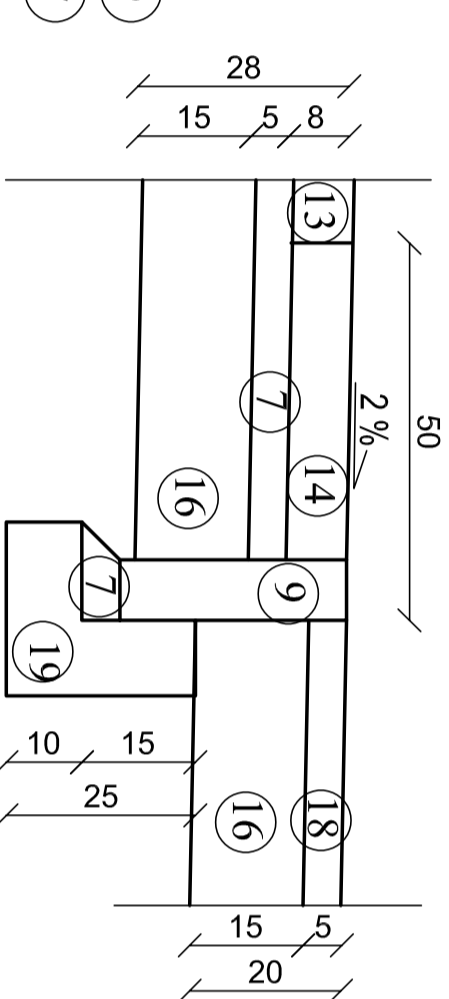


fundament ogrodzenia

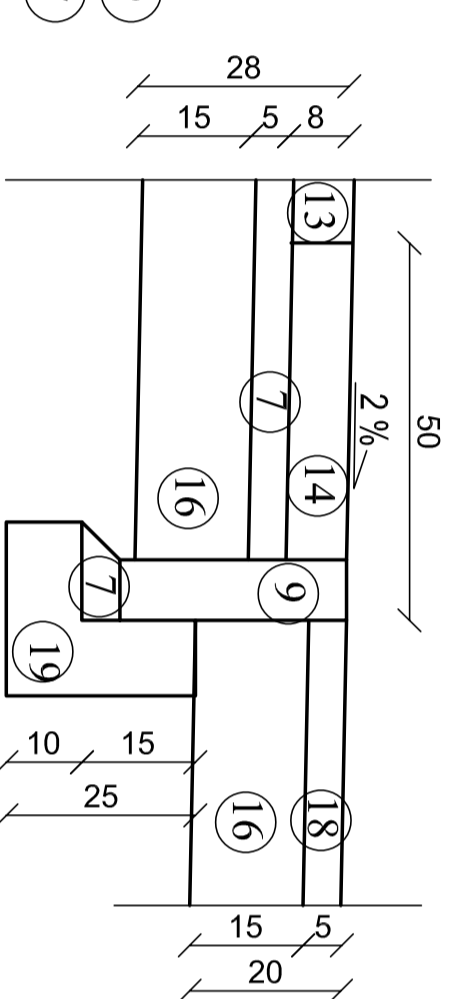


fundament ogrodzenia

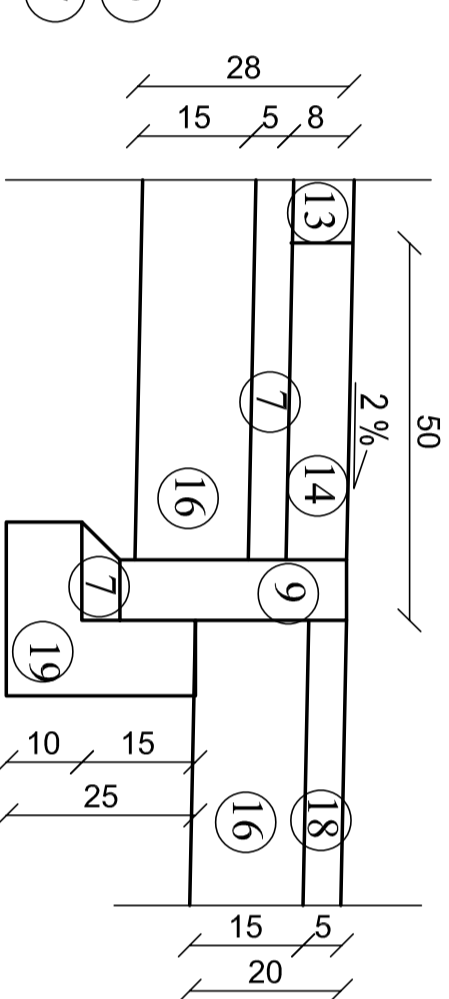


fundament ogrodzenia

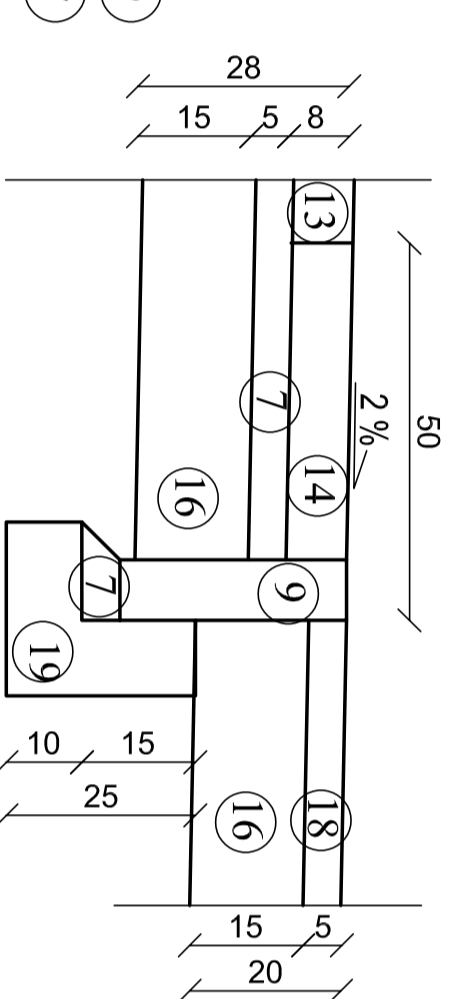


fundament ogrodzenia

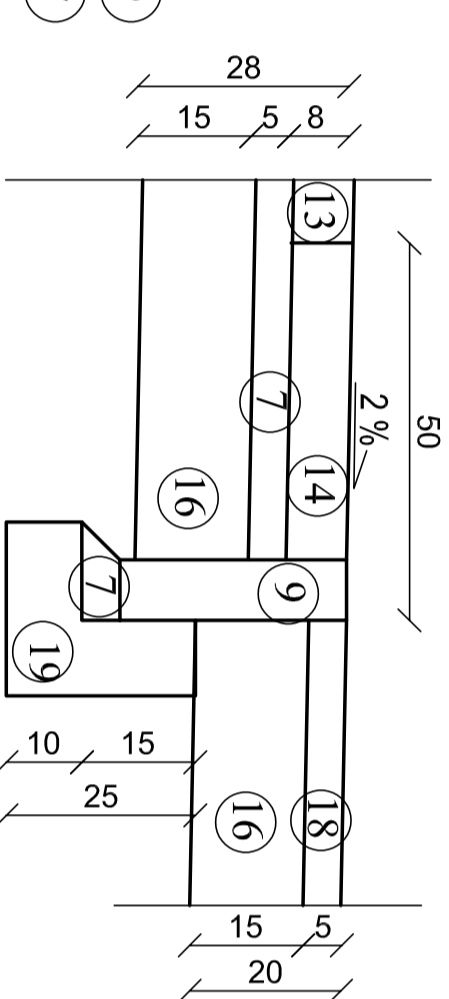


fundament ogrodzenia

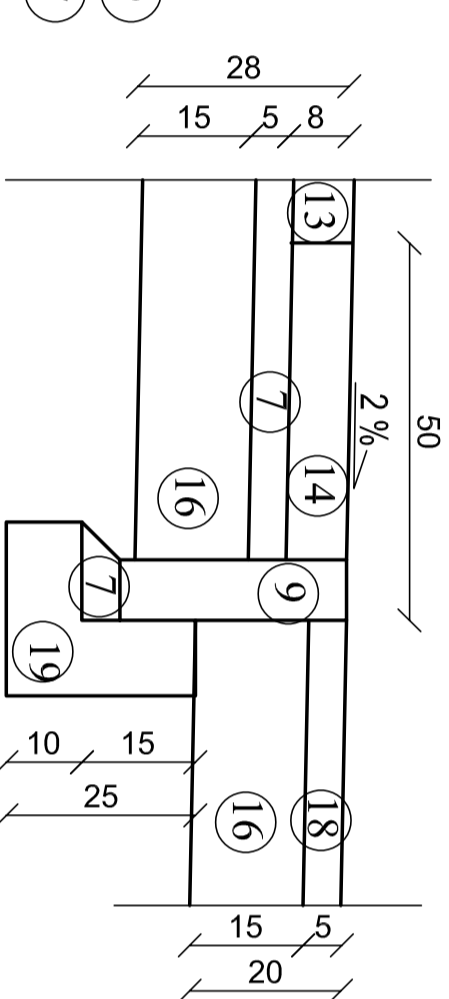


fundament ogrodzenia

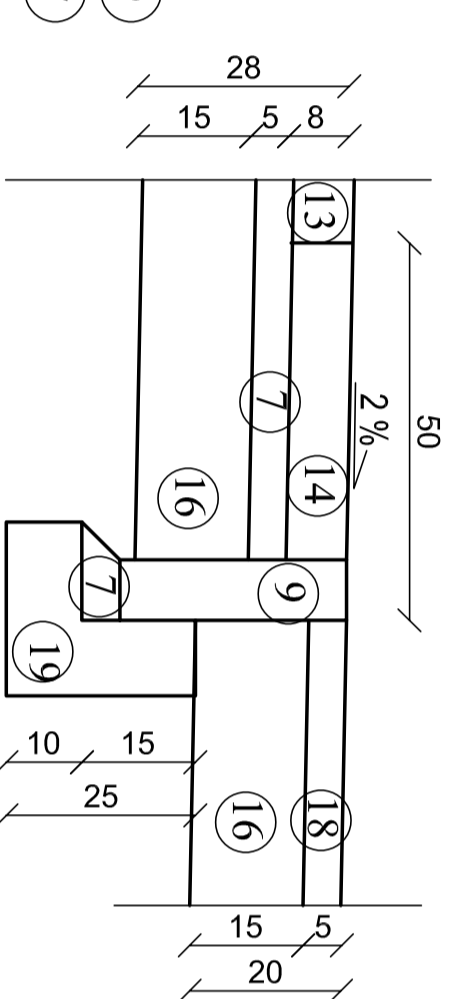


fundament ogrodzenia

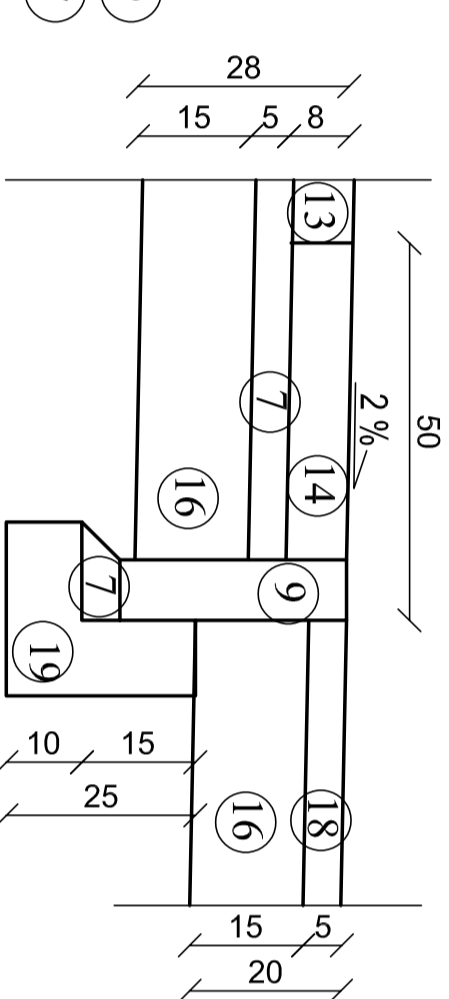


fundament ogrodzenia

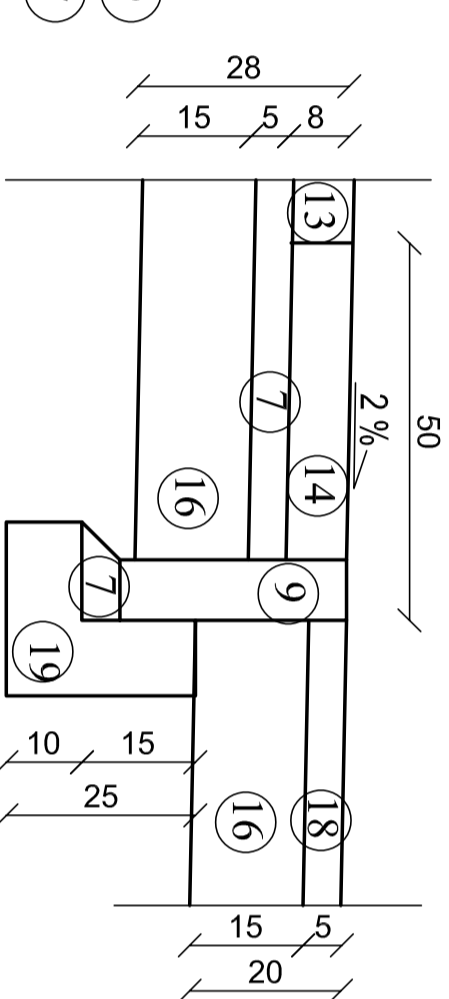


fundament ogrodzenia

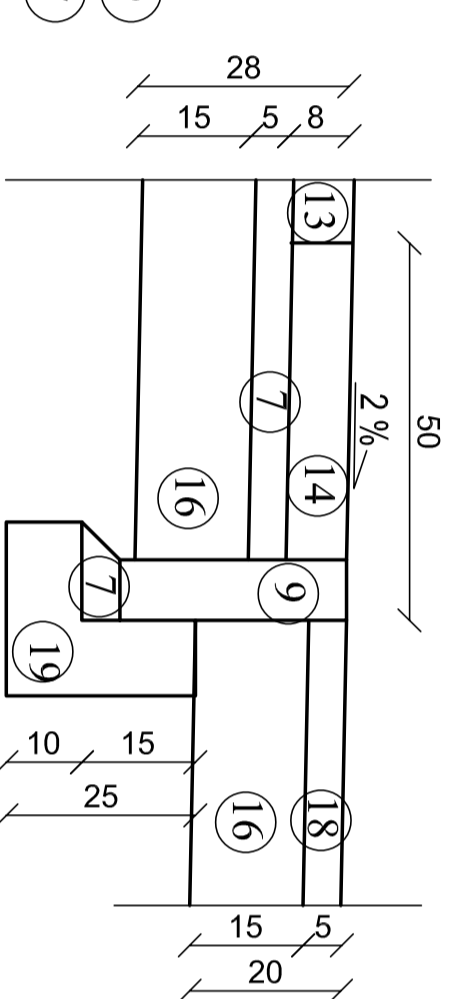


fundament ogrodzenia

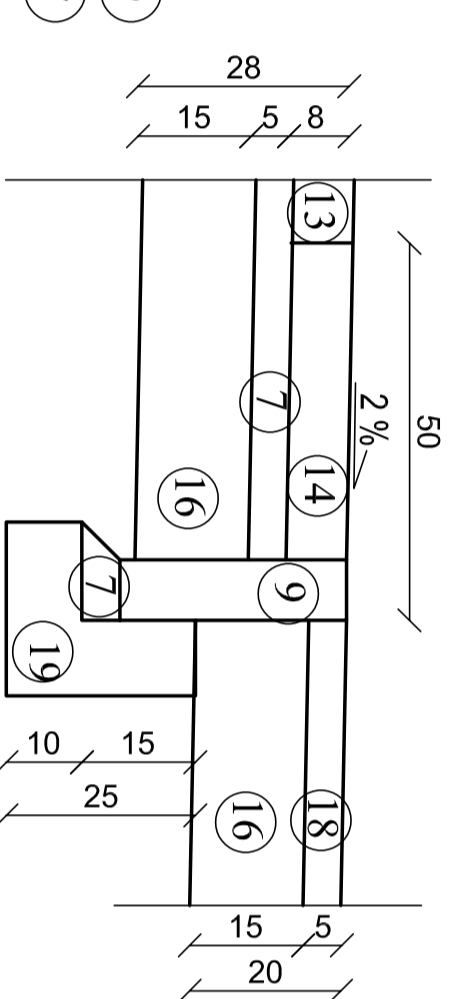


fundament ogrodzenia

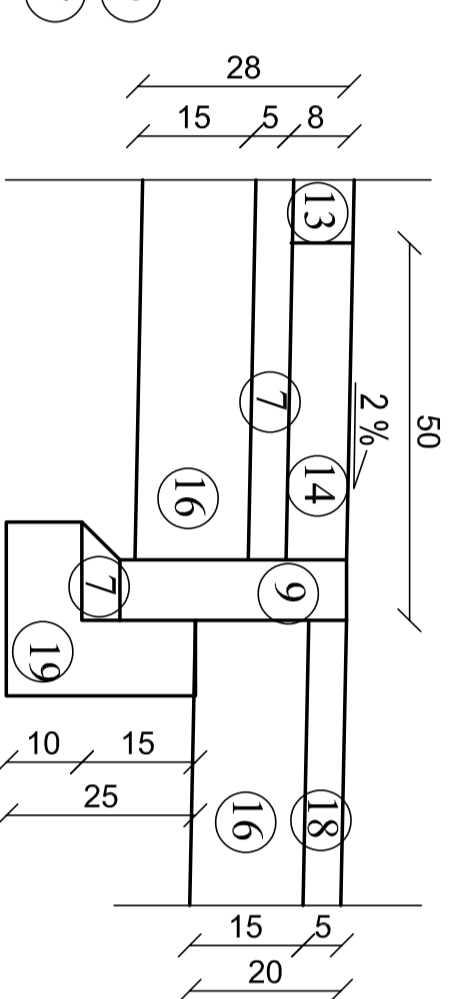


fundament ogrodzenia

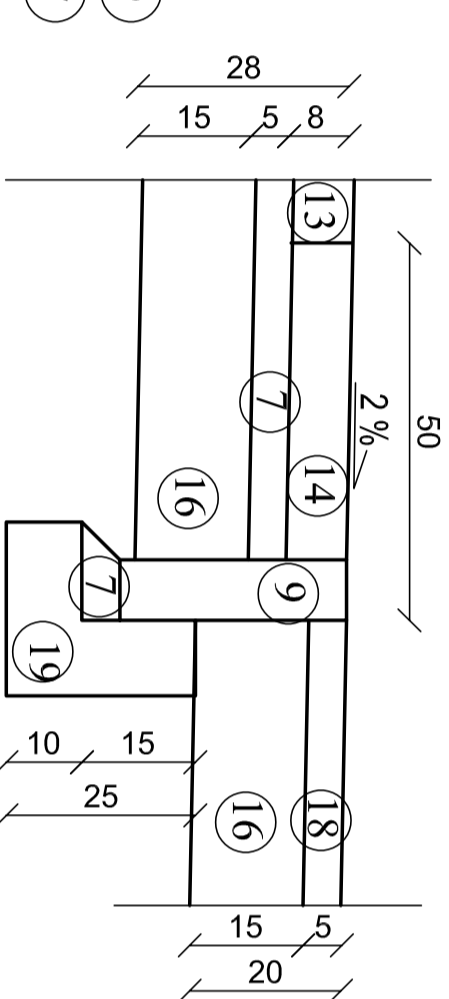


fundament ogrodzenia

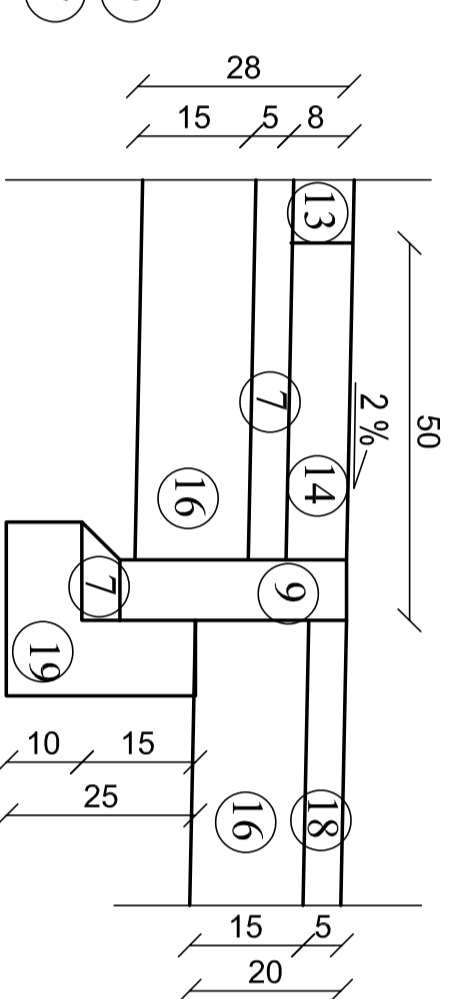


fundament ogrodzenia

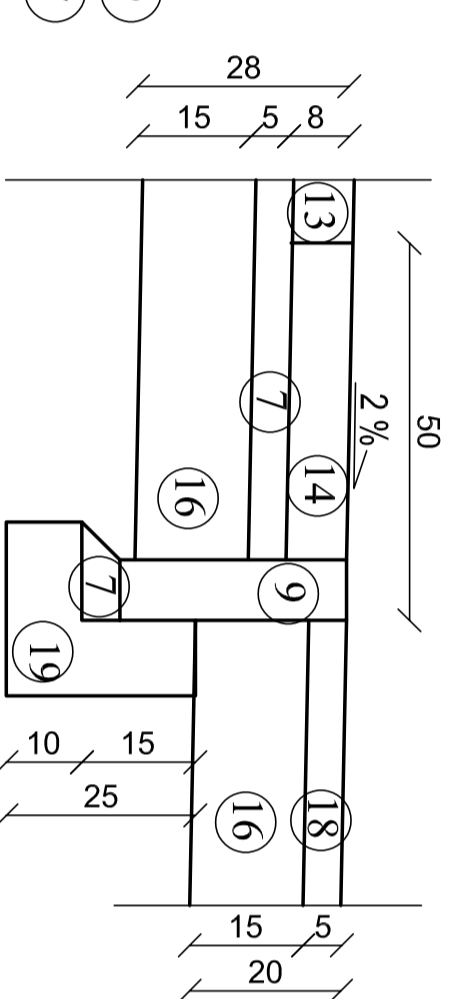


fundament ogrodzenia

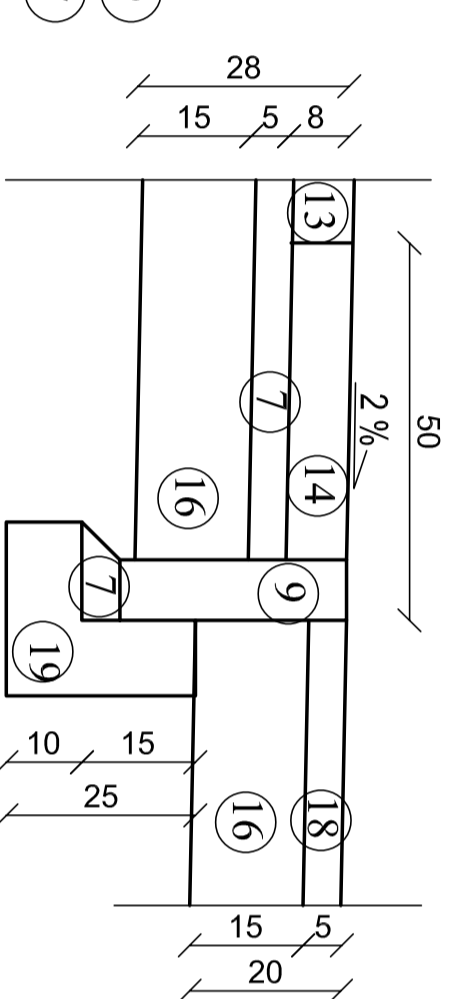


fundament ogrodzenia

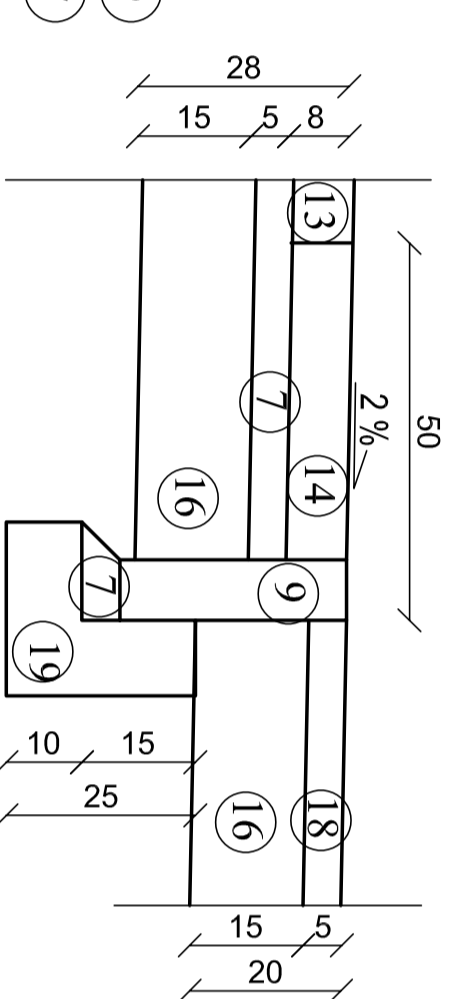


fundament ogrodzenia

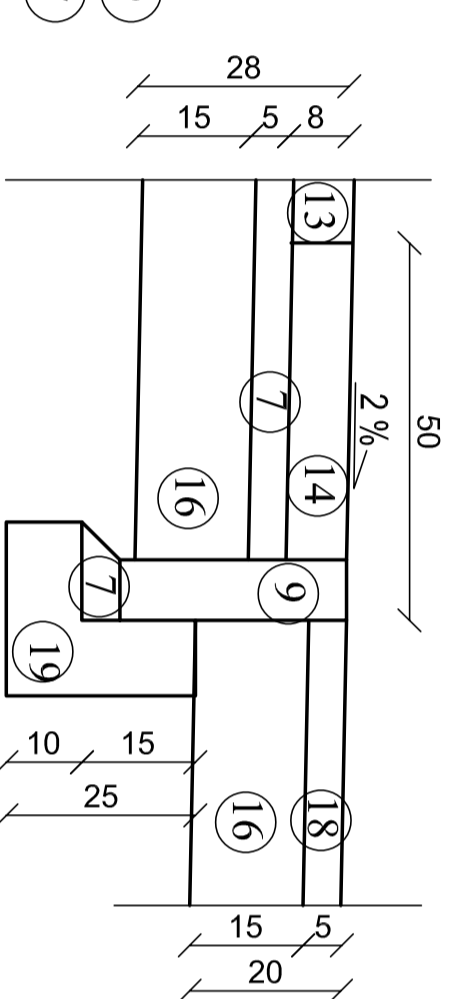


fundament ogrodzenia

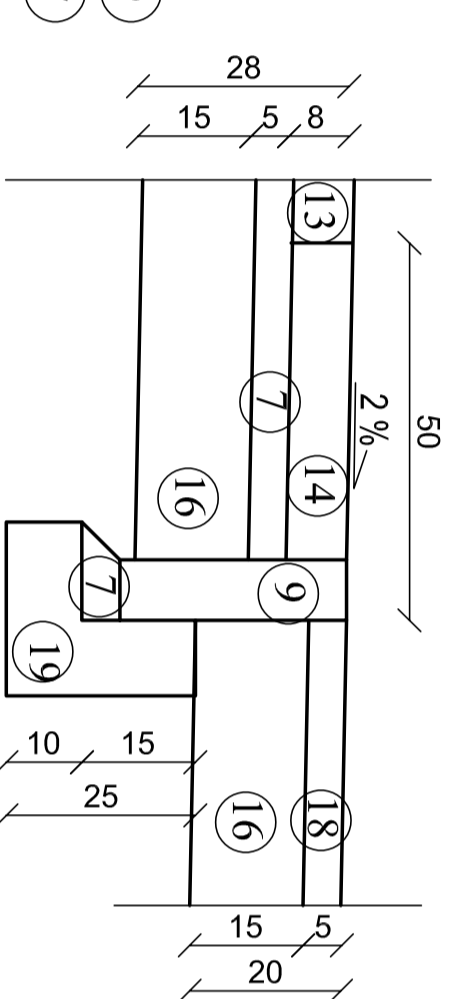


fundament ogrodzenia

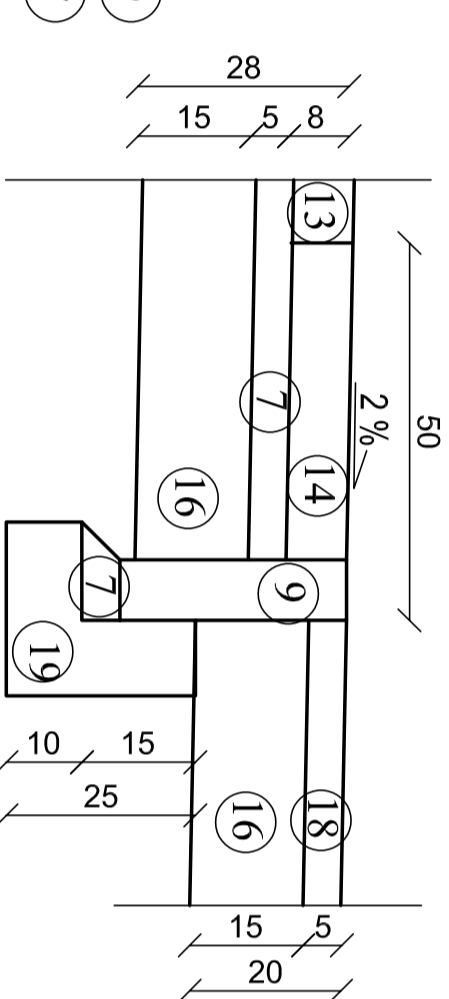


fundament ogrodzenia

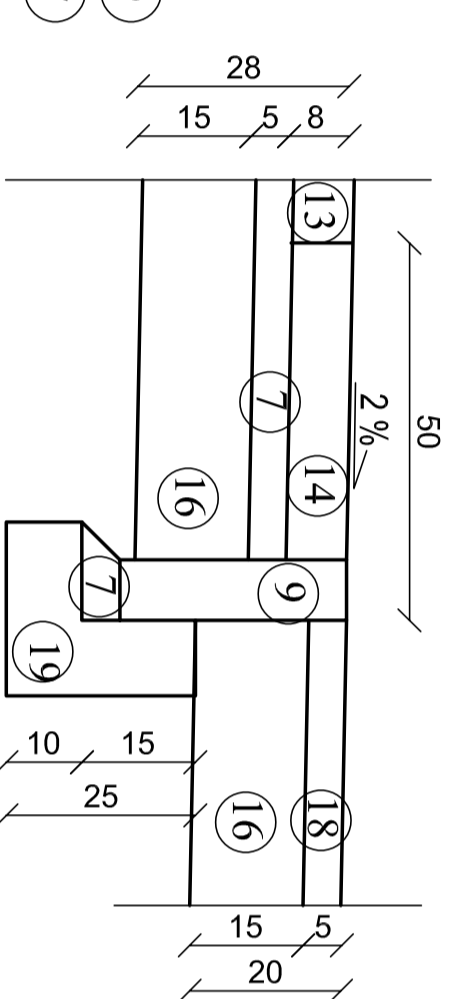


fundament ogrodzenia

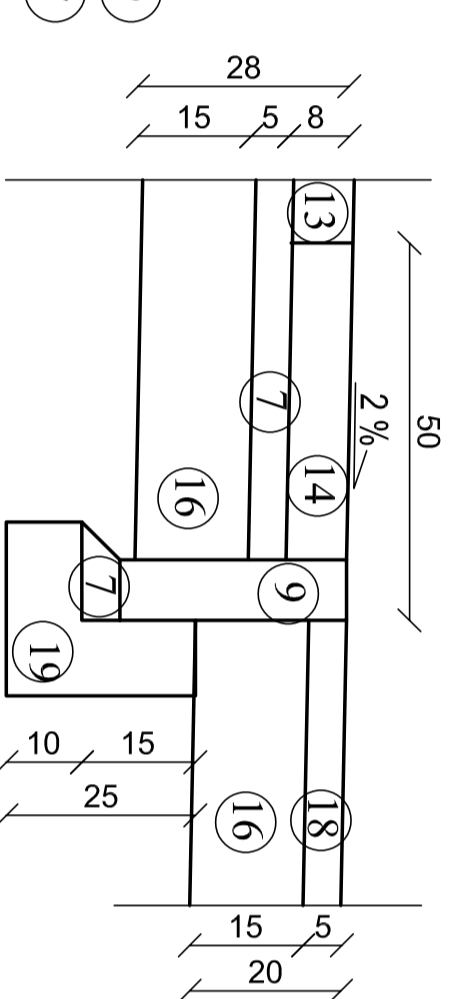


fundament ogrodzenia

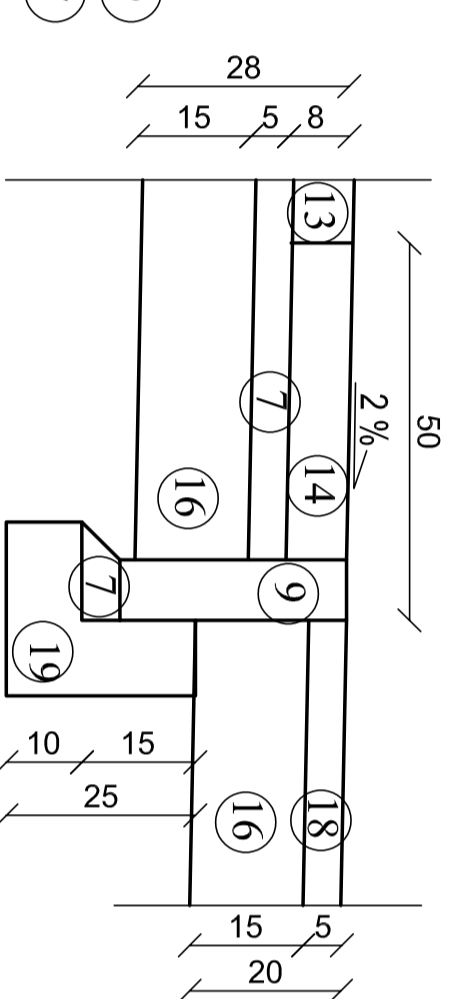


fundament ogrodzenia

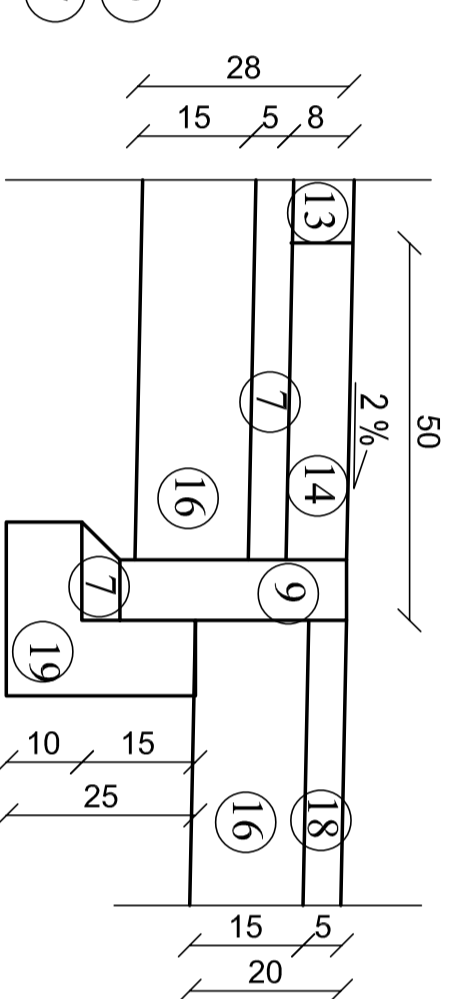


fundament ogrodzenia

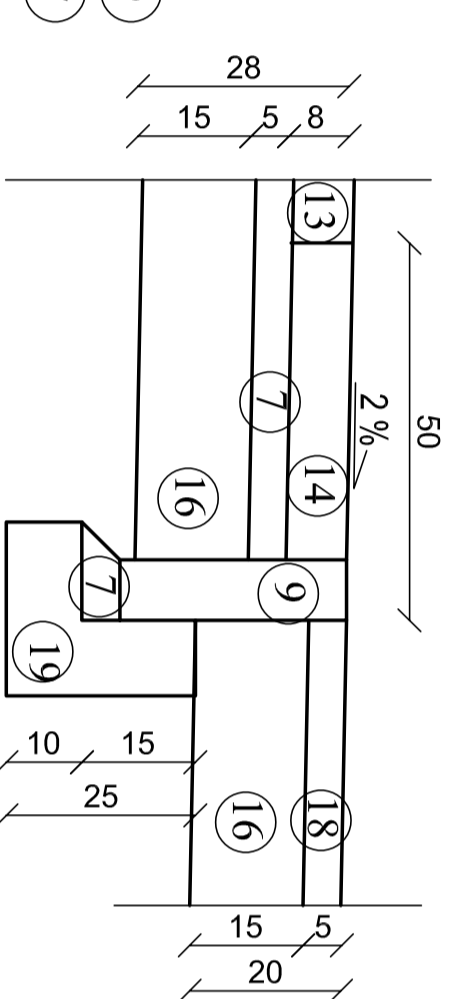


fundament ogrodzenia

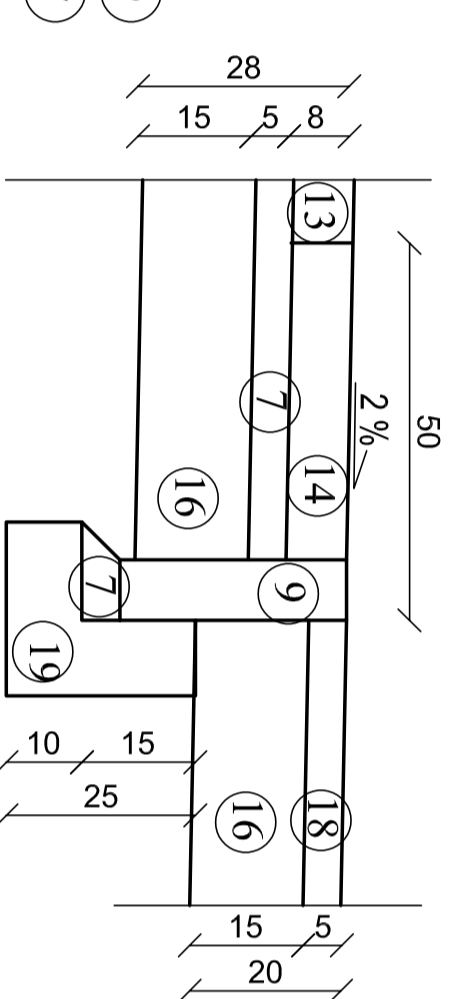


fundament ogrodzenia

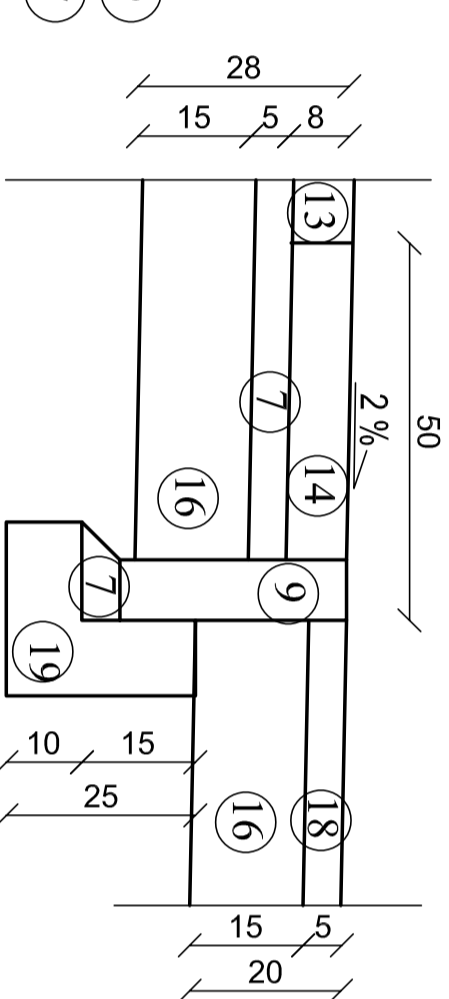


fundament ogrodzenia

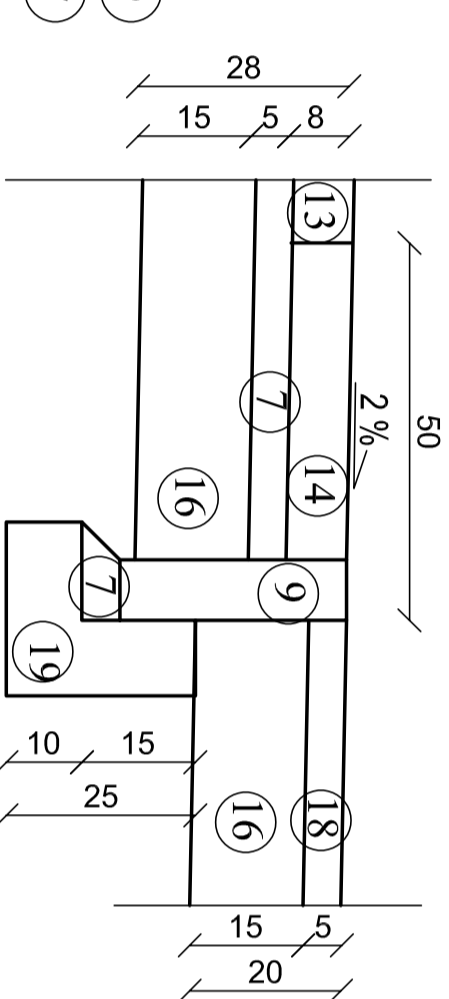


fundament ogrodzenia

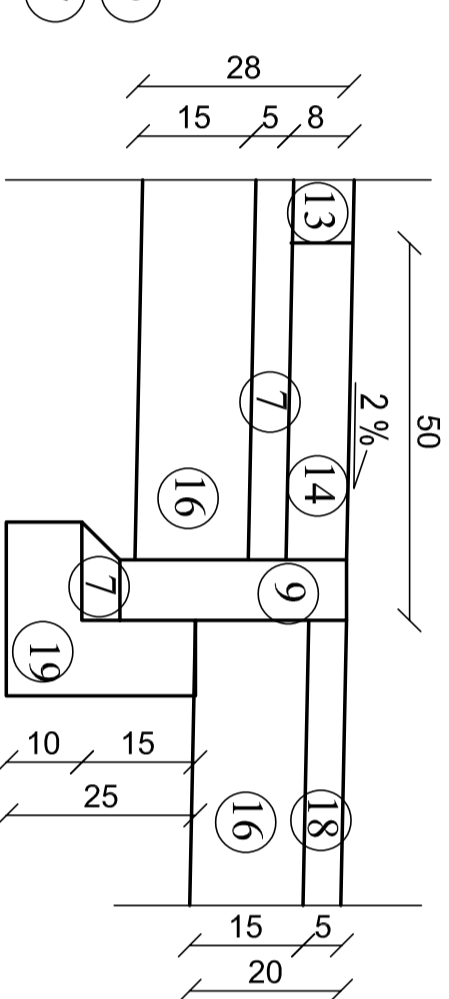


fundament ogrodzenia

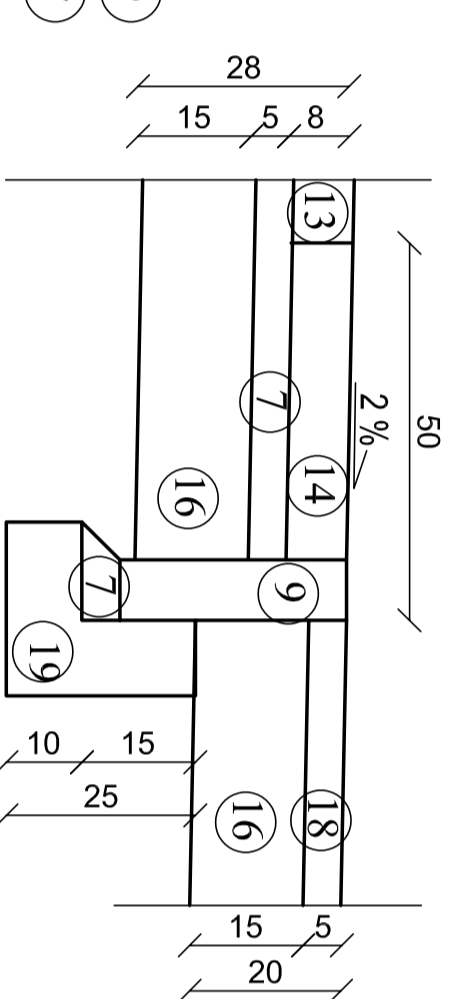


fundament ogrodzenia

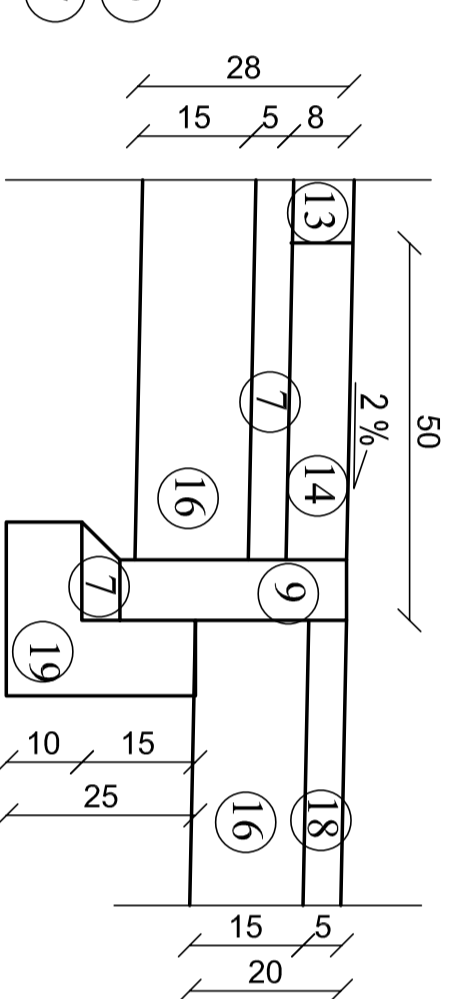


fundament ogrodzenia

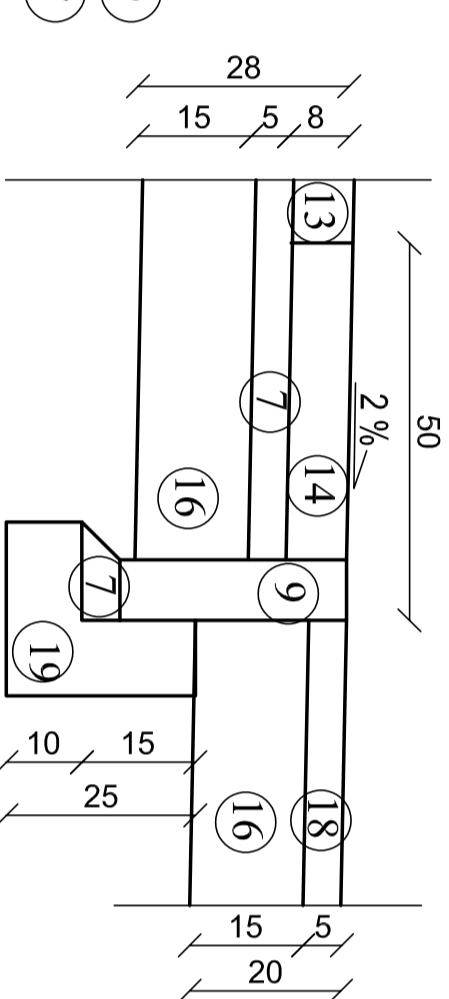


fundament ogrodzenia

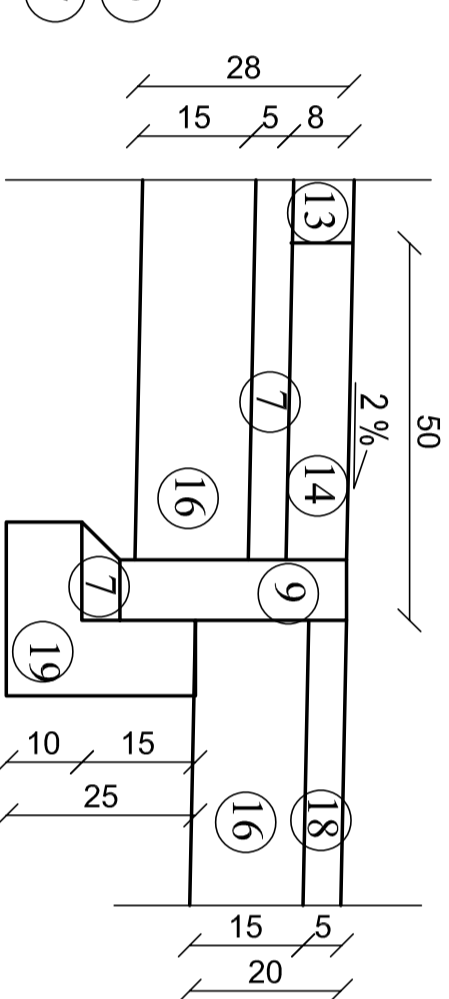


fundament ogrodzenia

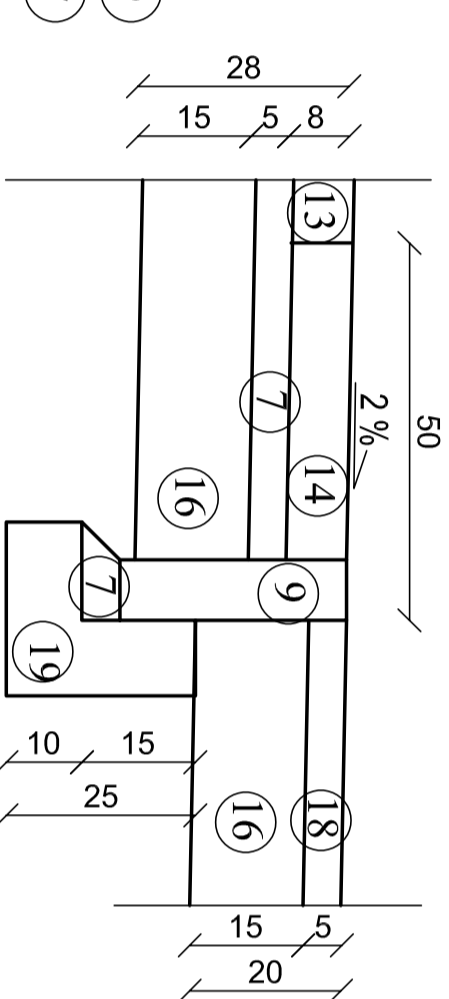


fundament ogrodzenia

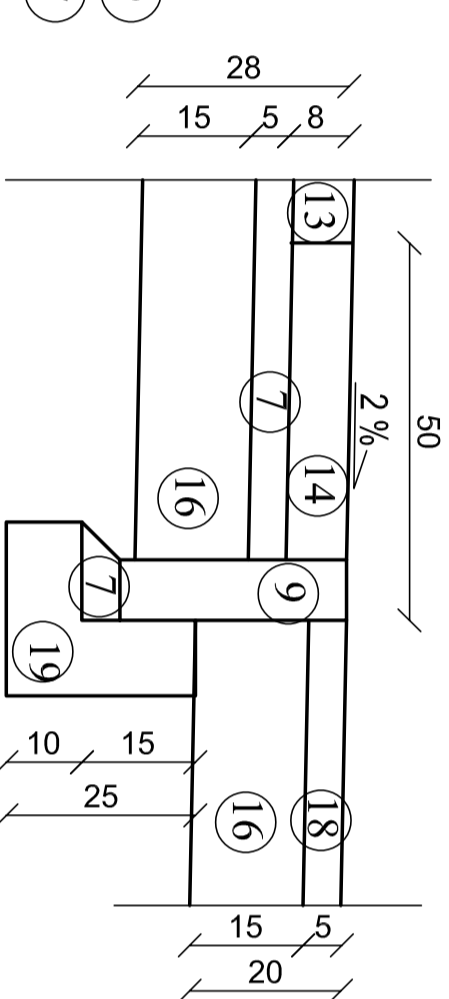


fundament ogrodzenia

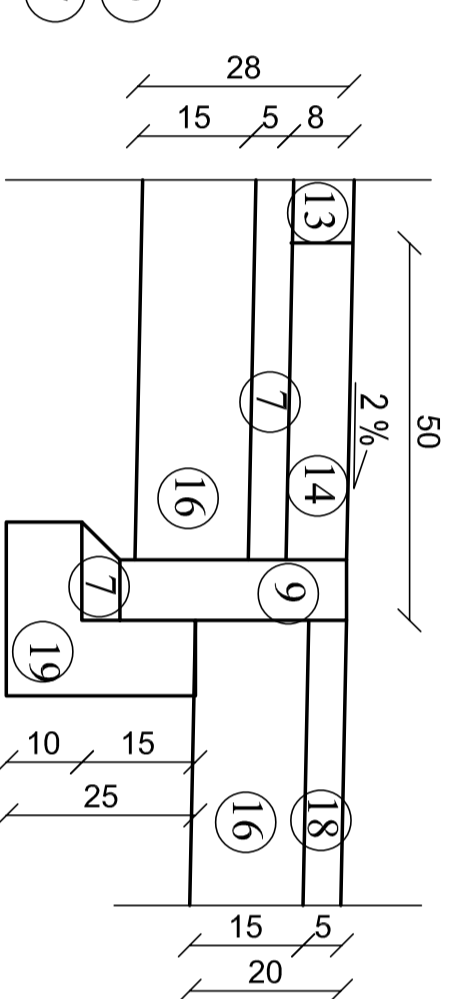


fundament ogrodzenia

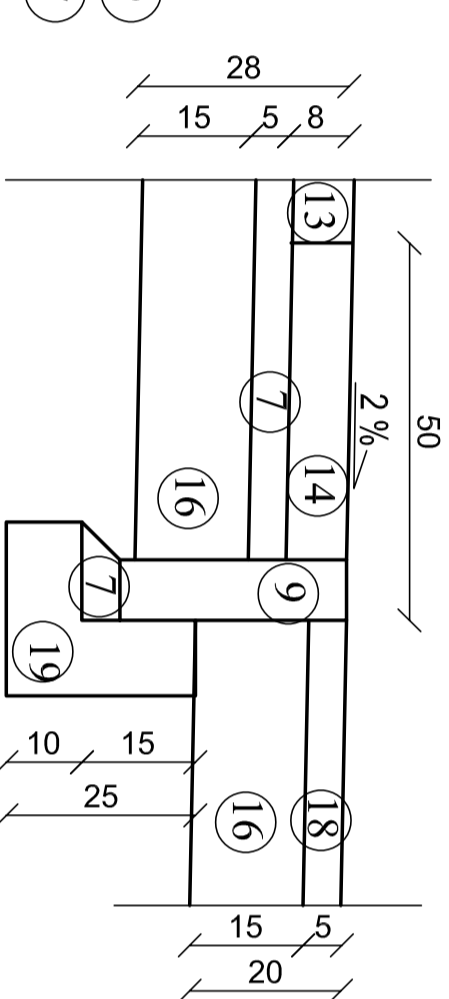


fundament ogrodzenia

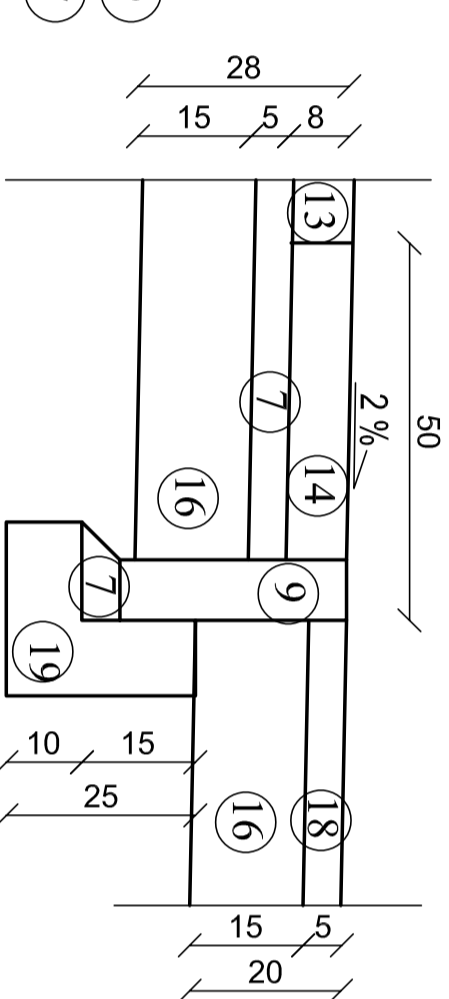


fundament ogrodzenia

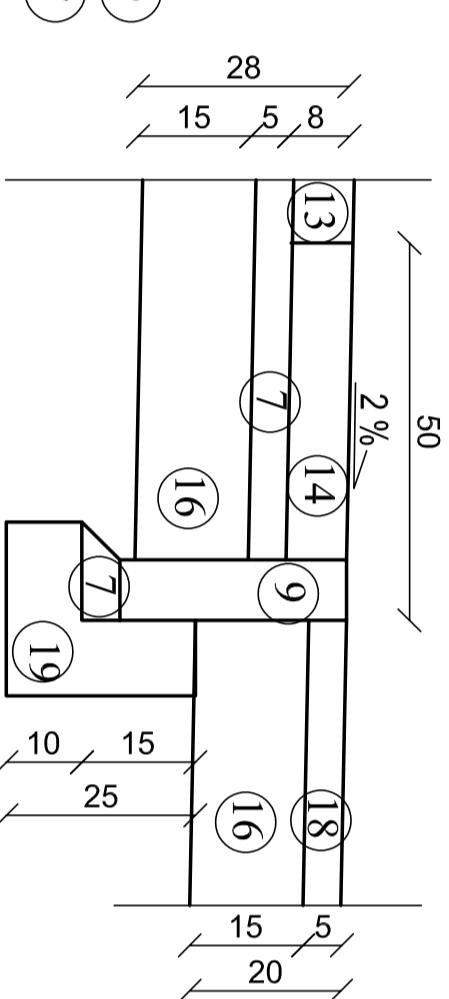


fundament ogrodzenia

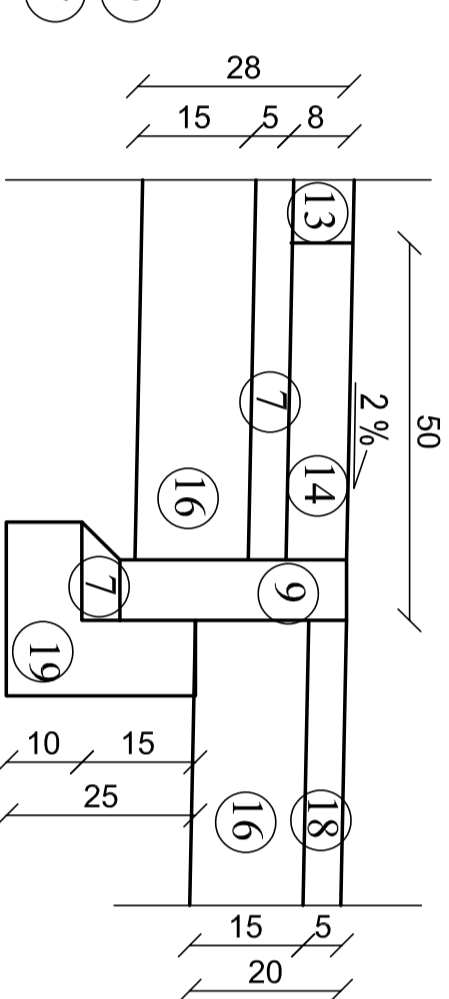


fundament ogrodzenia

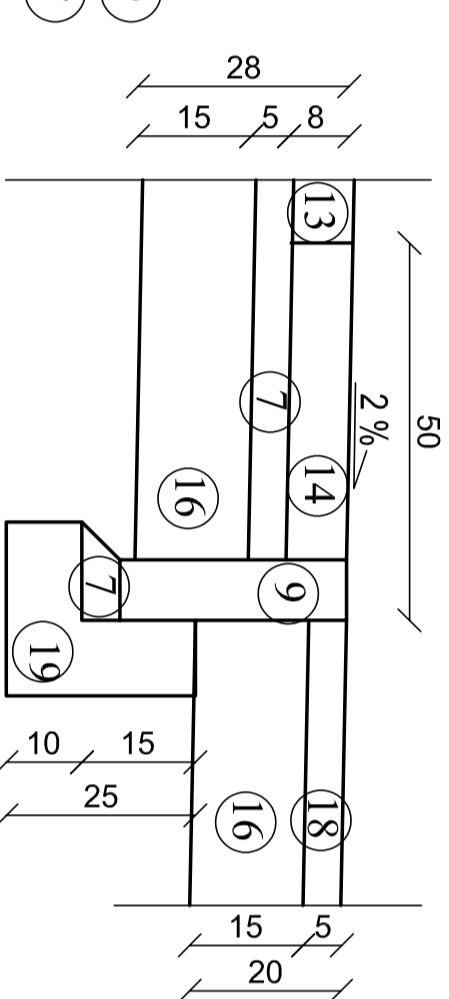

fundament ogrodzenia

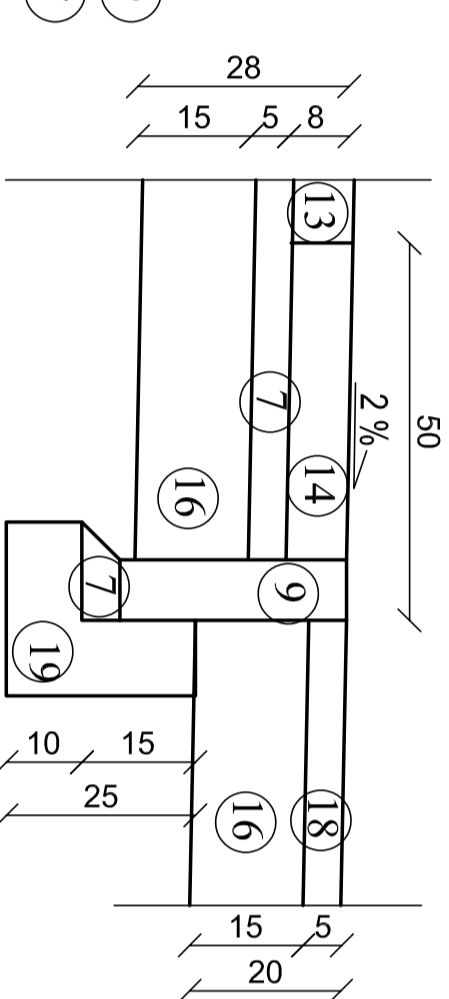

fundament ogrodzenia

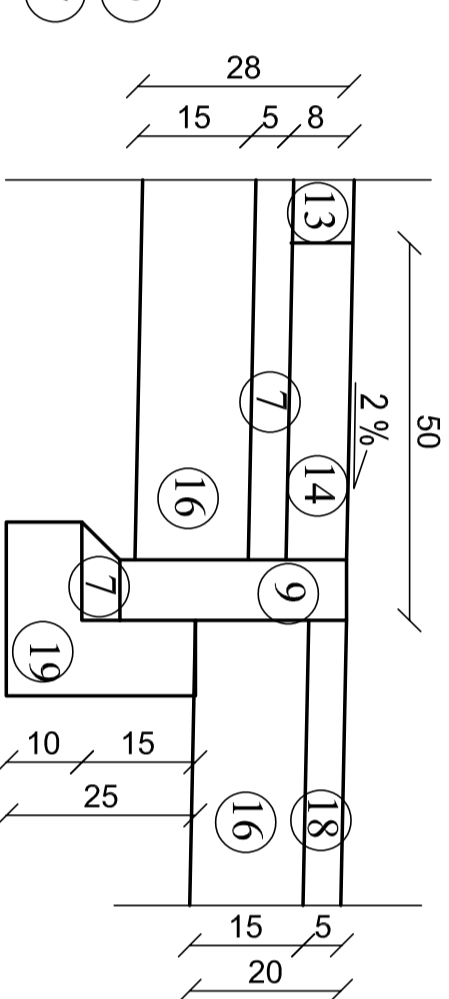

fundament ogrodzenia

