


Profil kanalizacji deszczowej

Skala 1:100/500

— teren istniejący
— teren projektowany

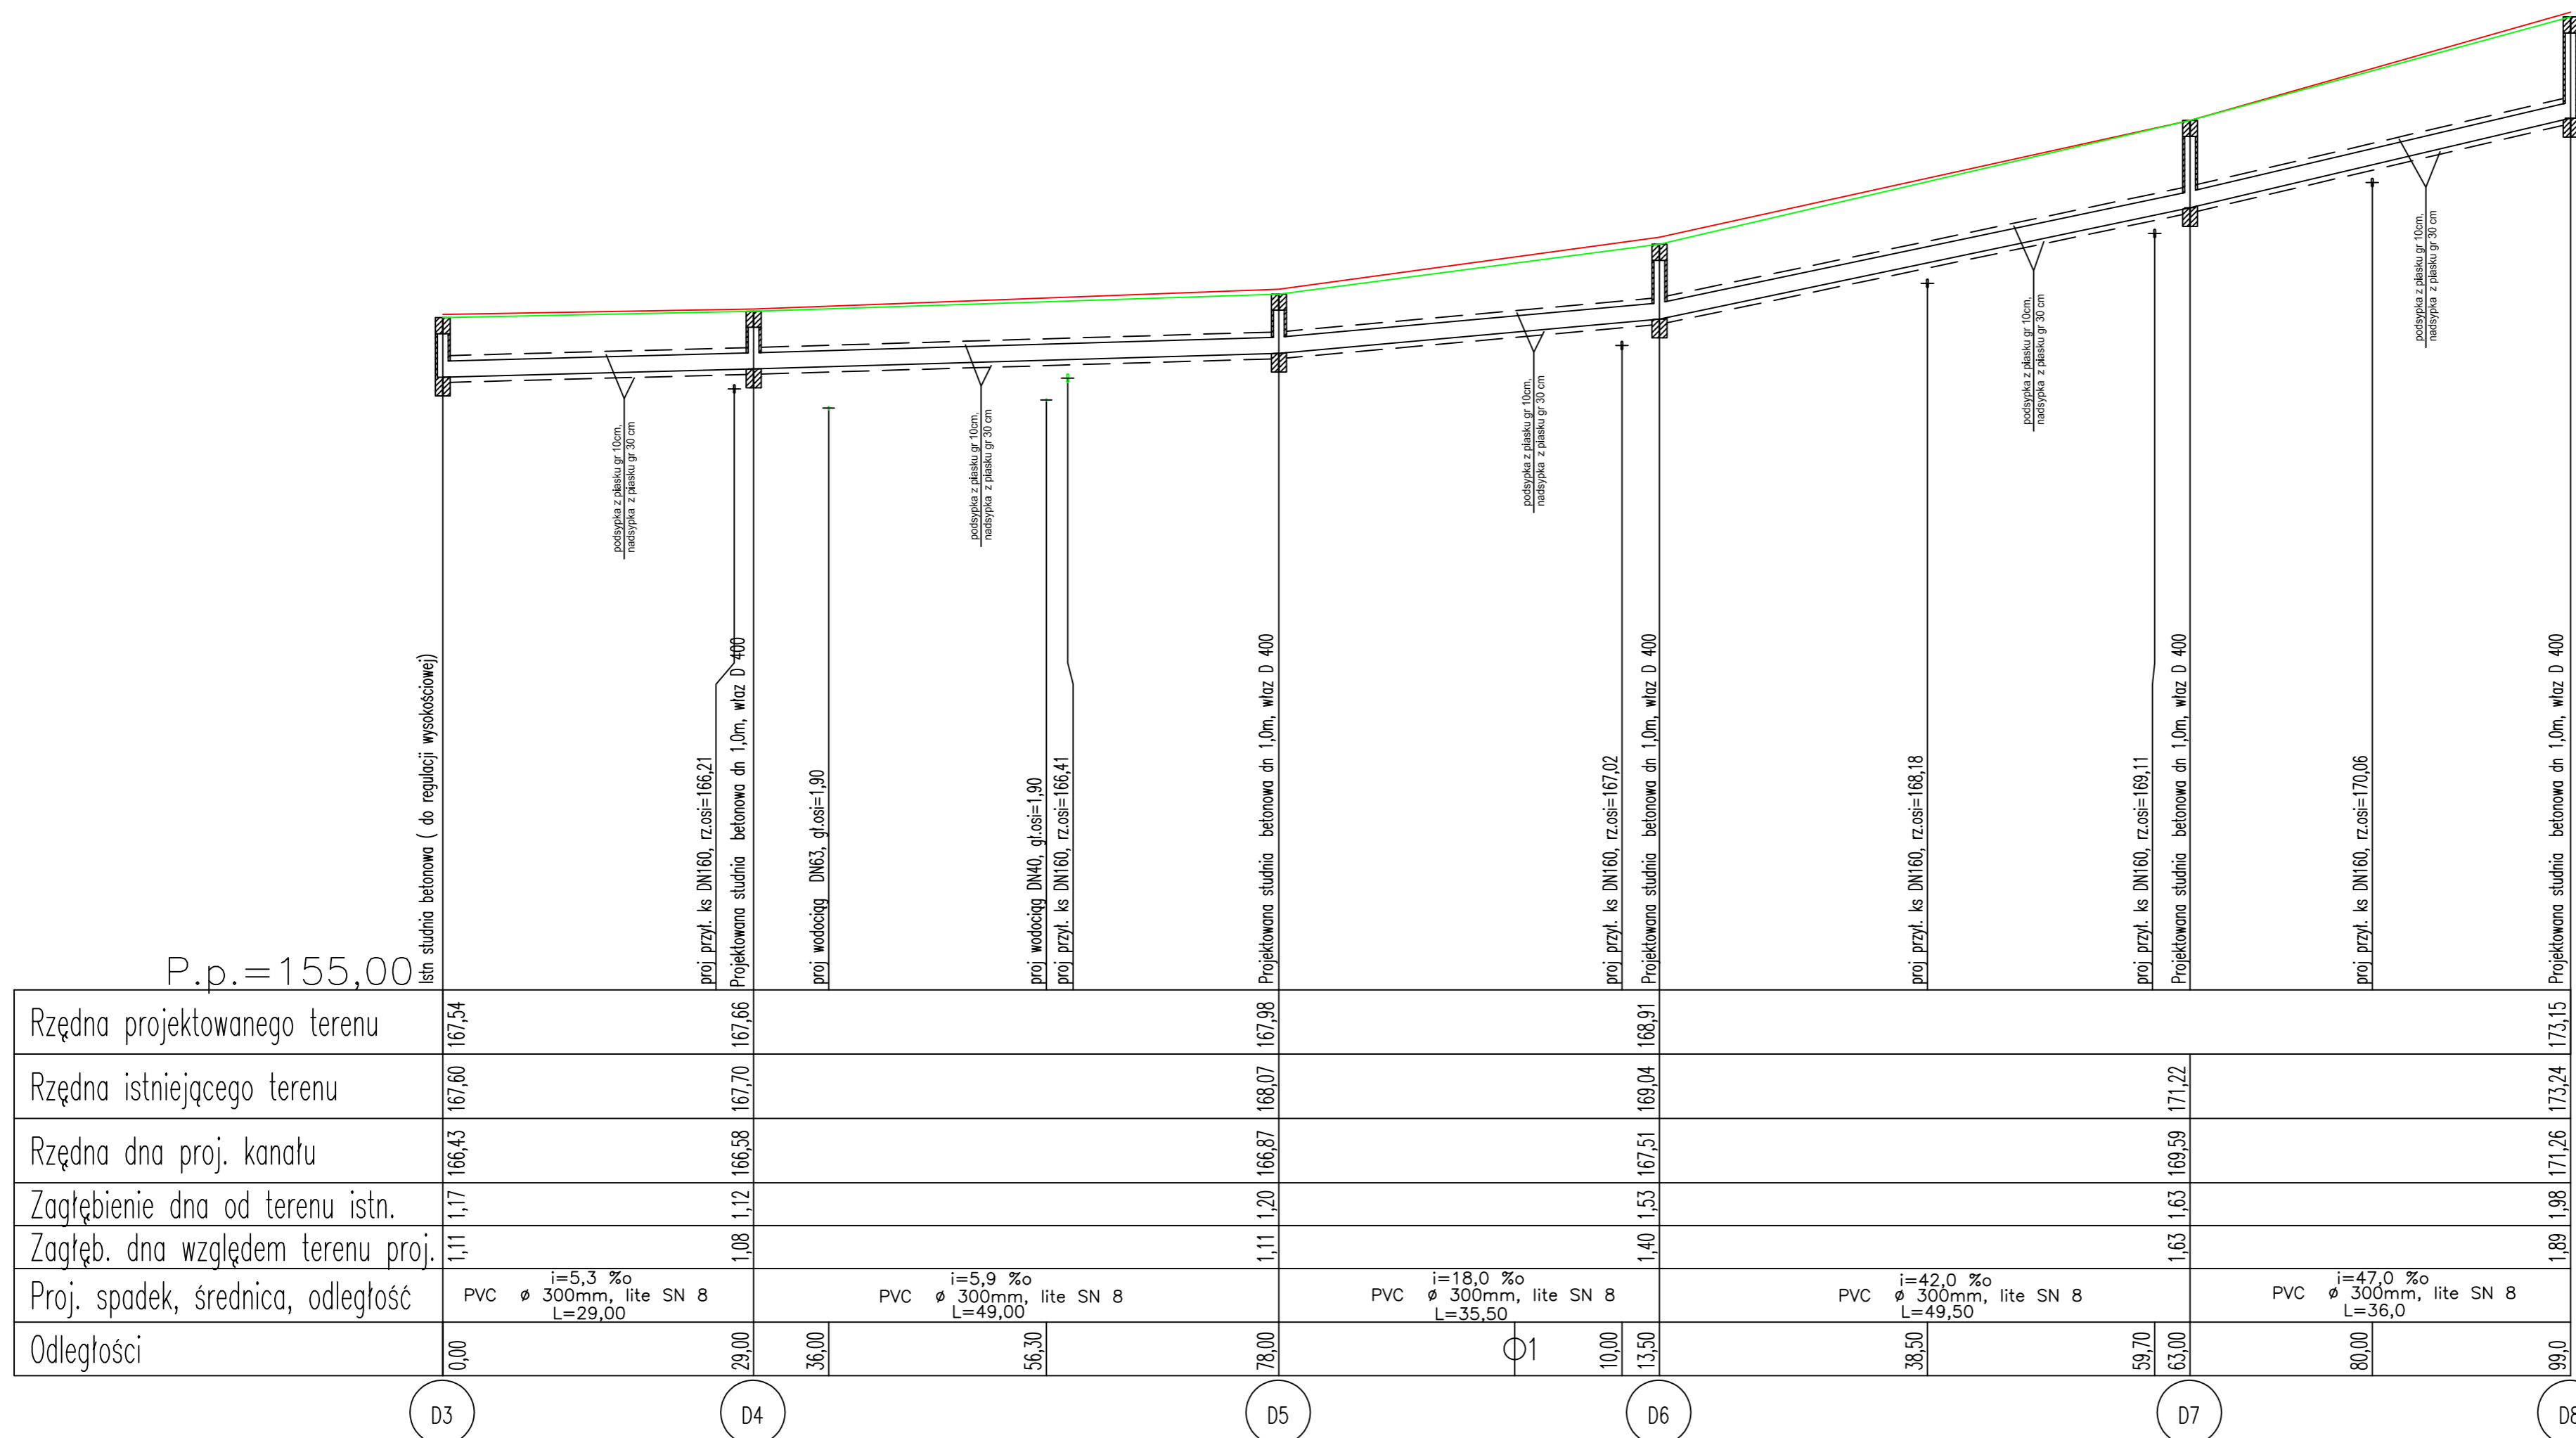

| | | | |
|---|--|---|--|
| Drogowskaz s.c. | | M. Gwałdzowski, A. Sosnowski, M. Grzybowski ul. Elewatorska 13/22, 15-620 Białystok tel. (085) 652 06 80, e-mail: drogowskaz-sc@o2.pl | |
| Stadium: P.W. | Nazwa rysunku: profil kanalizacji deszczowej | Rysunek nr: 2 | |
| Skala: 1:100/500 | Opis: Rozbudowa ulic Północnej i Kolejowej w Suwałkach ETAP I - branża sanitarna | Data: 04.2016 | |
| BRANŻA SANITARNA | | | |
| Opracował: Imię i nazwisko M. opr.: | | Podpis: | |
| mgr inż. Agata Fiedoruk Walko nr upr. PDL/0049/PWOS/12 | | | |
| Współpraca: inż. Mariusz Walko | | | |