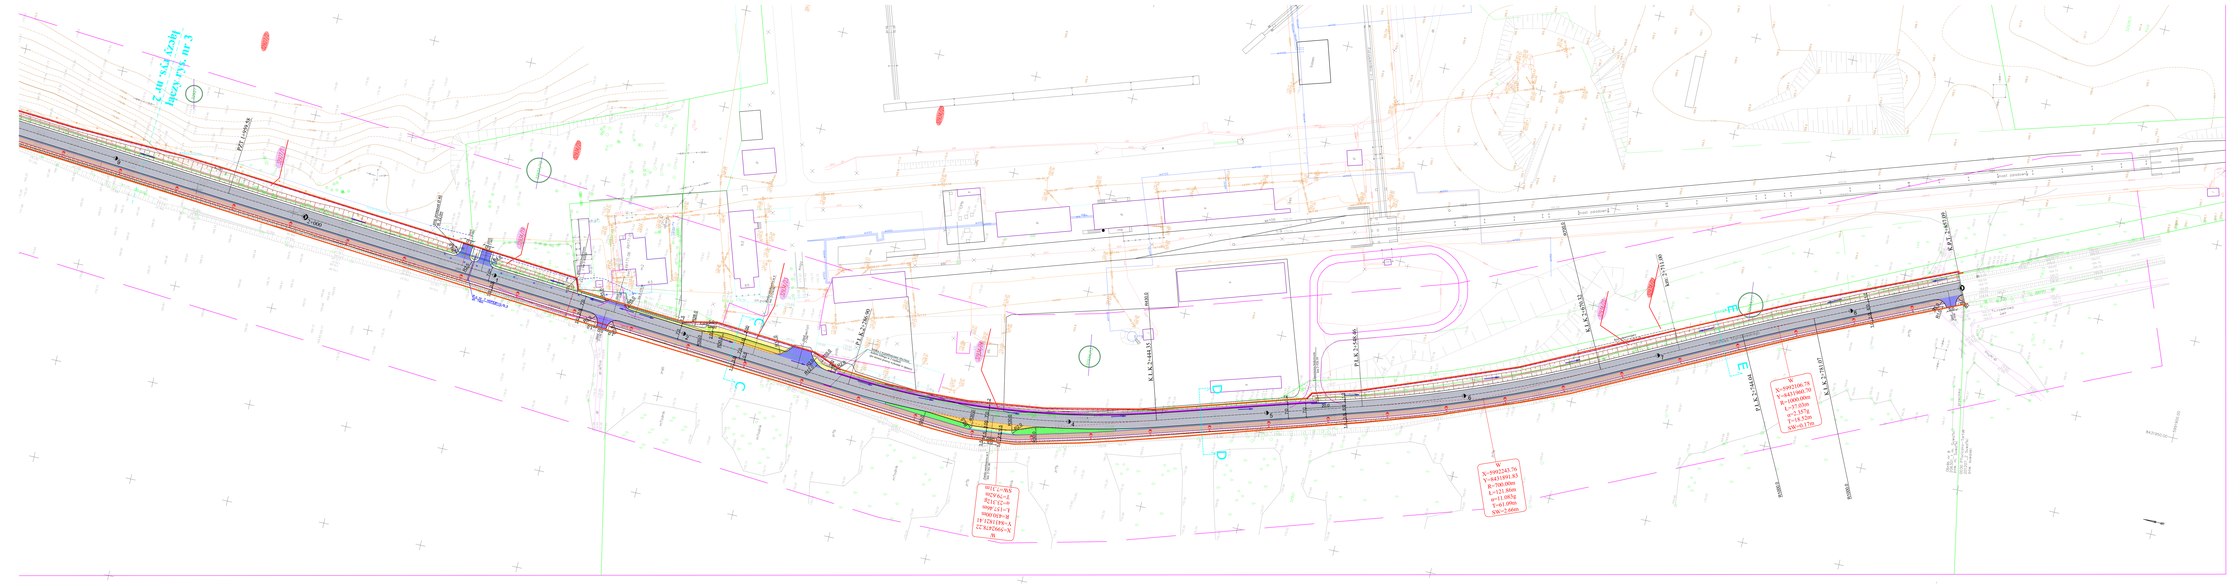

LEGENDA :

PROJEKTOWANE:

- nawierzchnia bitumiczna na drodze głównej (KR6)
- nawierzchnia bitumiczna na ciągu pieszo - rowerowym (KR1)
- nawierzchnia z betonowej kostki brukowej grub. 8 cm na zjazdach
- nawierzchnia ozielo z betonowej kostki brukowej typu: starinka* gr. 8 cm kolory grafitowego
- nawierzchnia z kostki kamiennej Sc1 na zatokach autobusowych
- nawierzchnia chodnikow z betonowej kostki brukowej grub. 8 cm kolory szarego
- humusowanie gr. 10 cm z obsianiem trawą
- umocnienie bruków na zsprzeże cementowo - piaskowej

- kanał technologiczny z rur RPP Ø1312,7mm (pod chodnikiem, przykrawężnikowy, zielenią)
- kanał technologiczny z rur RHDPE Ø1106,6mm (pod jezdnią i zjazdami)
- studnia SKN 1 na kanale technologicznym
- studnia SK-1 na kanale technologicznym
- sieć oświetlenia uliczengo wraz ze słupami
- rura ochronna na kablu oświetleniowym
- sieć elektroenergetyczna
- sieć wodociągowa wraz z hydrantem przeciwpożarowym
- krawężnik betonowy 20x30cm
- obrzeże betonowe ogrodowe wys. 20x22cm
- ławy betonowe 8x30 cm
- opornik kamienny 15x30cm
- prefabrykowany ściek trójkątny
- kanał deszczowy
- kanał sieci wody
- przepust pod zjazdami
- przepust pod jezdnią i pasa drogowego
- zjazdowe zatoki
- numery działek po podziale nie włączone do pasa drogowego
- numery działek po podziale włączone do pasa drogowego
- działki do podziału pod pas drogowy
- numery działek, na których zlokalizowano inwestycję, fazie/ie działkami inwestora (istniejący pas drogowy)
- działki do rozwiązaniu zajęcia

ISTNIEJĄCE:

- linie rozgraniczające pasa drogowego (granice działek)
- kabel energetyczny
- wodociąg
- napowietrzna linia energetyczna
- wodociąg do usunięcia
- sieć telekomunikacyjna do usunięcia

Zarząd Dróg i Ochron w Sanoborku
ul. Wojska Polskiego 1, 38-500 Sanok
tel. 13 463 76 00, fax 13 463 76 01
www.zdp.sanok.pl