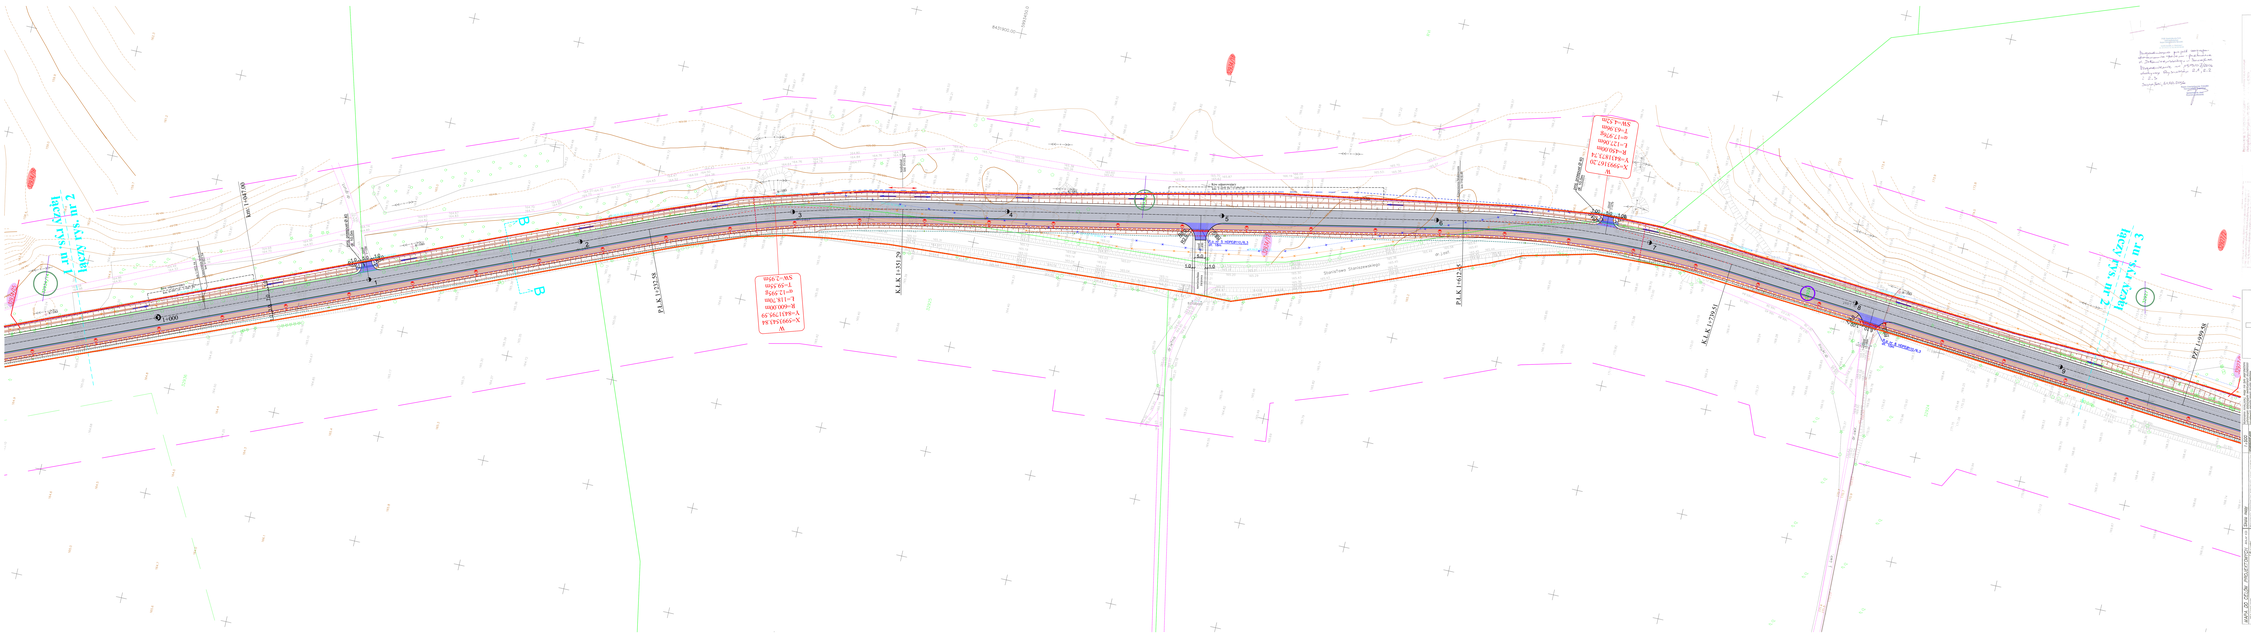





LEGENDA :

PROJEKTOWANE:

- nawierzchnia bitumiczna na drodze głównej (KR4)
- nawierzchnia bitumiczna na ciągu pieszo – rowerowym (KR1)
- nawierzchnia bitumiczna na zjazdach (KR1)
- nawierzchnia z betonowej kostki brukowej grub. 8 cm na zjazdach
- nawierzchnia opaski z betonowej kostki brukowej typu: 'starobruk' gr. 8 cm koloru grafitowego
- nawierzchnia z kostki kamiennej 9x11 na zatokach autobusowych
- nawierzchnia chodników z betonowej kostki brukowej grub. 8 cm koloru szarego
- humusowanie gr. 10 cm z obsianiem trawą
- umocnienie brukiem na zaprawie cementowo – piaskowej
- kanał technologiczny z rur RHDPE Ø110/3,2mm (pod chodnikami, ściekami i zieleńcami)
- kanał technologiczny z rur RHDPE Ø110/6,3mm (pod jezdniami i zjazdami)
- studnia SKT-1 na kanale technologicznym
- studnia SK-1 na kanale technologicznym
- sieć oświetlenia ulicznego wraz ze złączami
- rura osłonowa na kablu oświetleniowym
- kabel telekomunikacyjny
- sieć wodociągowa wg odrębnego opracowania
- studnia wodociągowa DN 1000
- krawężnik betonowy najazdowy 20x22cm
- obrzeże betonowe 8x30 cm
- oporník kamienny 10x20cm
- prefabrykowany ściek trójkątny
- ściek betonowy
- hydrant sytowy wód
- przepust pod zjazdami
- ogrodzenie projektowana pasa drogowego
- czasowe zajęcie
- ogrodzenie tymczasowe
- numery działek po podziale nie wejdzione do pasa drogowego
- numery działek po podziale wejdzione do pasa drogowego
- działki do podziału pod pas drogowy
- numery działek, na których zlokalizowano inwestycję, będące działkami inwestora (istniejący pas drogowy)
- działki do czasowego zajęcia

ISTNIEJĄCE:

- linia rozgraniczająca pasa drogowego (granice działek)
- kabel energetyczny
- wodociąg
- napowietrzna linia energetyczna
- wodociąg do usunięcia
- sieć telekomunikacyjna do usunięcia


