

UWAGA!

W trakcie prac wykonawczych należy dostosować rzędne wjazdów do nivelety drogi. Przed rozpoczęciem robót należy sprawdzić rzeczywiste rzędne przewodów, ich średnice i materiałów dokonując odkrywek. Nie wyklucza się istnienia w terenie ubrojenia podziemnego nie zgłoszonego do inwentaryzacji przez instytucje branżowe.


Budowa ulic Wrocławskiej, Legnickiej, Katowickiej i b/n w Suwałkach

INWESTOR: MIASTO SUWAŁKI
 ul. Mickiewicza 1, 16-400 Suwałki

PROJEKTANT: **APROJEM Sp. z o.o.**
 NIP: 5222966929, Regon: 142682024
 ul. Koszyńskiego 23, 06-060, 02-123 Warszawa
 Tel.: (+48) 605 00 16 80

ZESPÓŁ PROJEKTOWY	
PROJEKTANT:	Nr Upr.:
mgr inż. Beata Skonuplika	7800505
SPRAWDZAJĄCY:	Nr Upr.:
mgr inż. Agnieszka Halicka	MAZ/0000PO08
PROJEKT WYKONAWCZY	
Branda	
SANITARNA	

Tytuł rysunku	
Profilie kanalizacji deszczowej w ul. Wrocławskiej/Legnickiej i b. n.	
Skala:	Nr rysunku
1:100/1:500	KD-2.3
Data:	Str.
09.2015	35

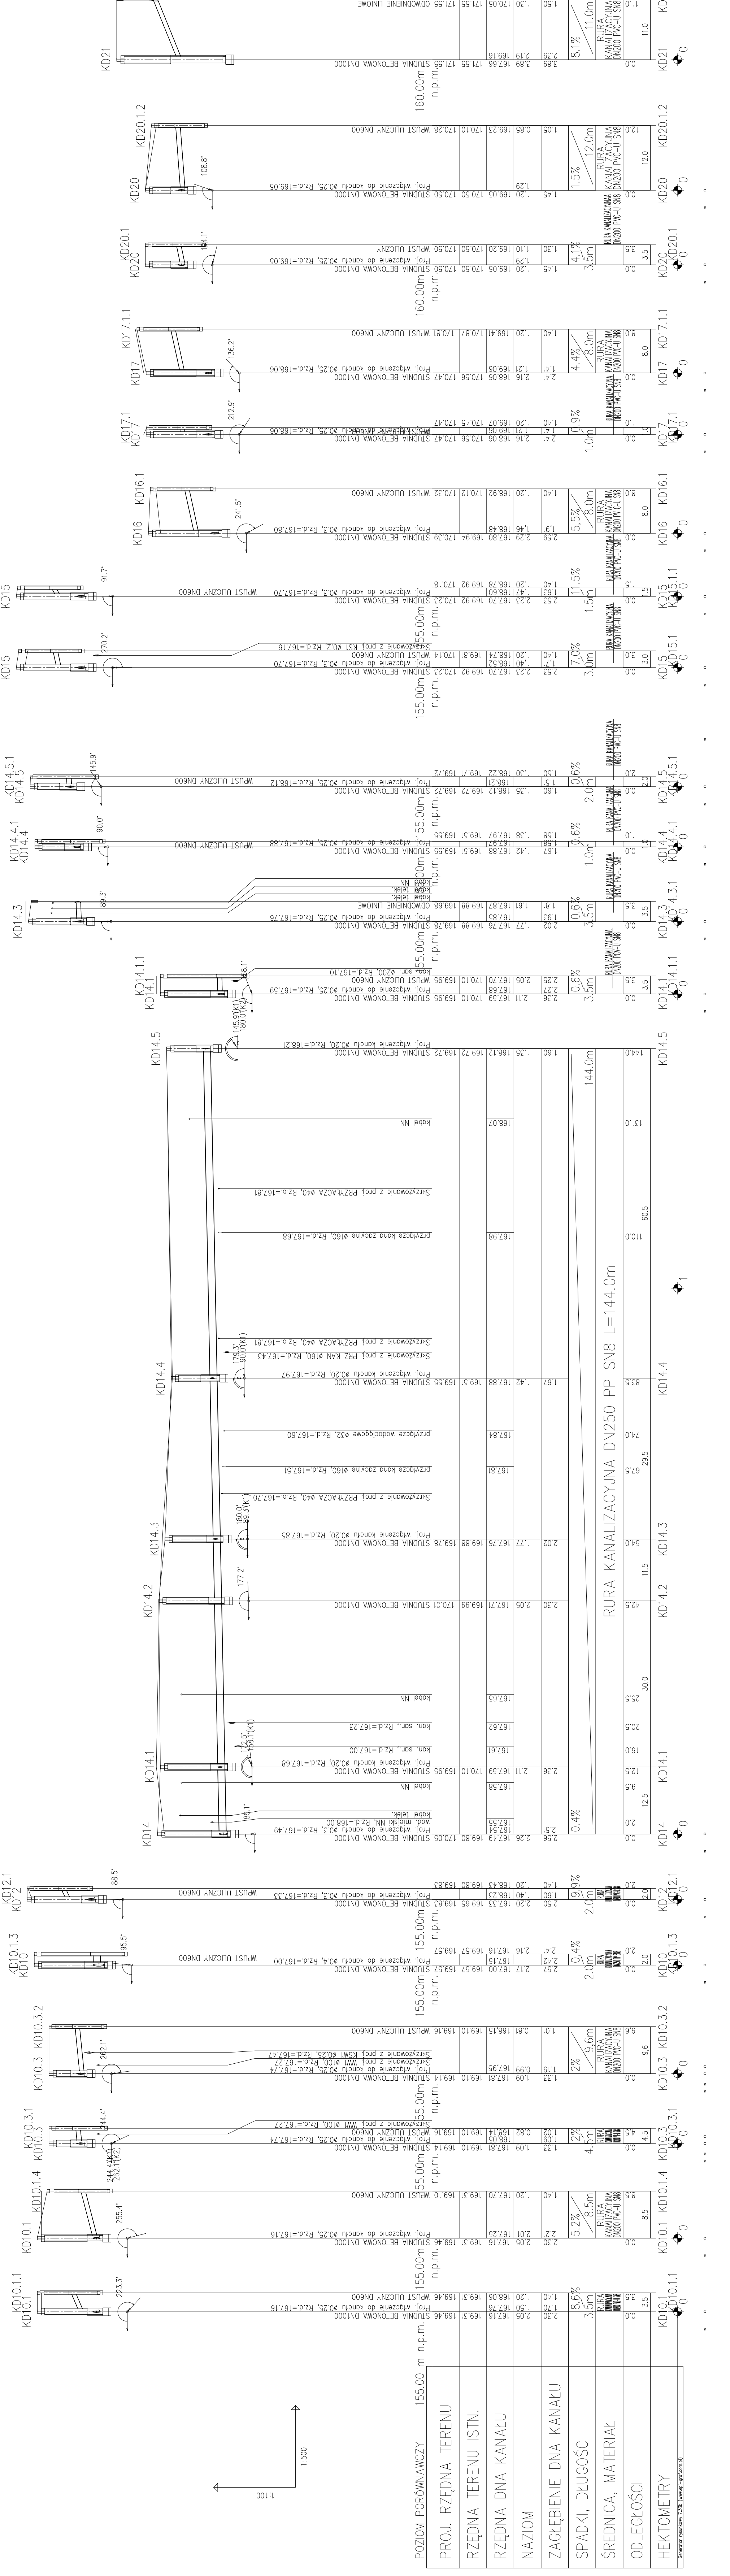

1:500
 1:100