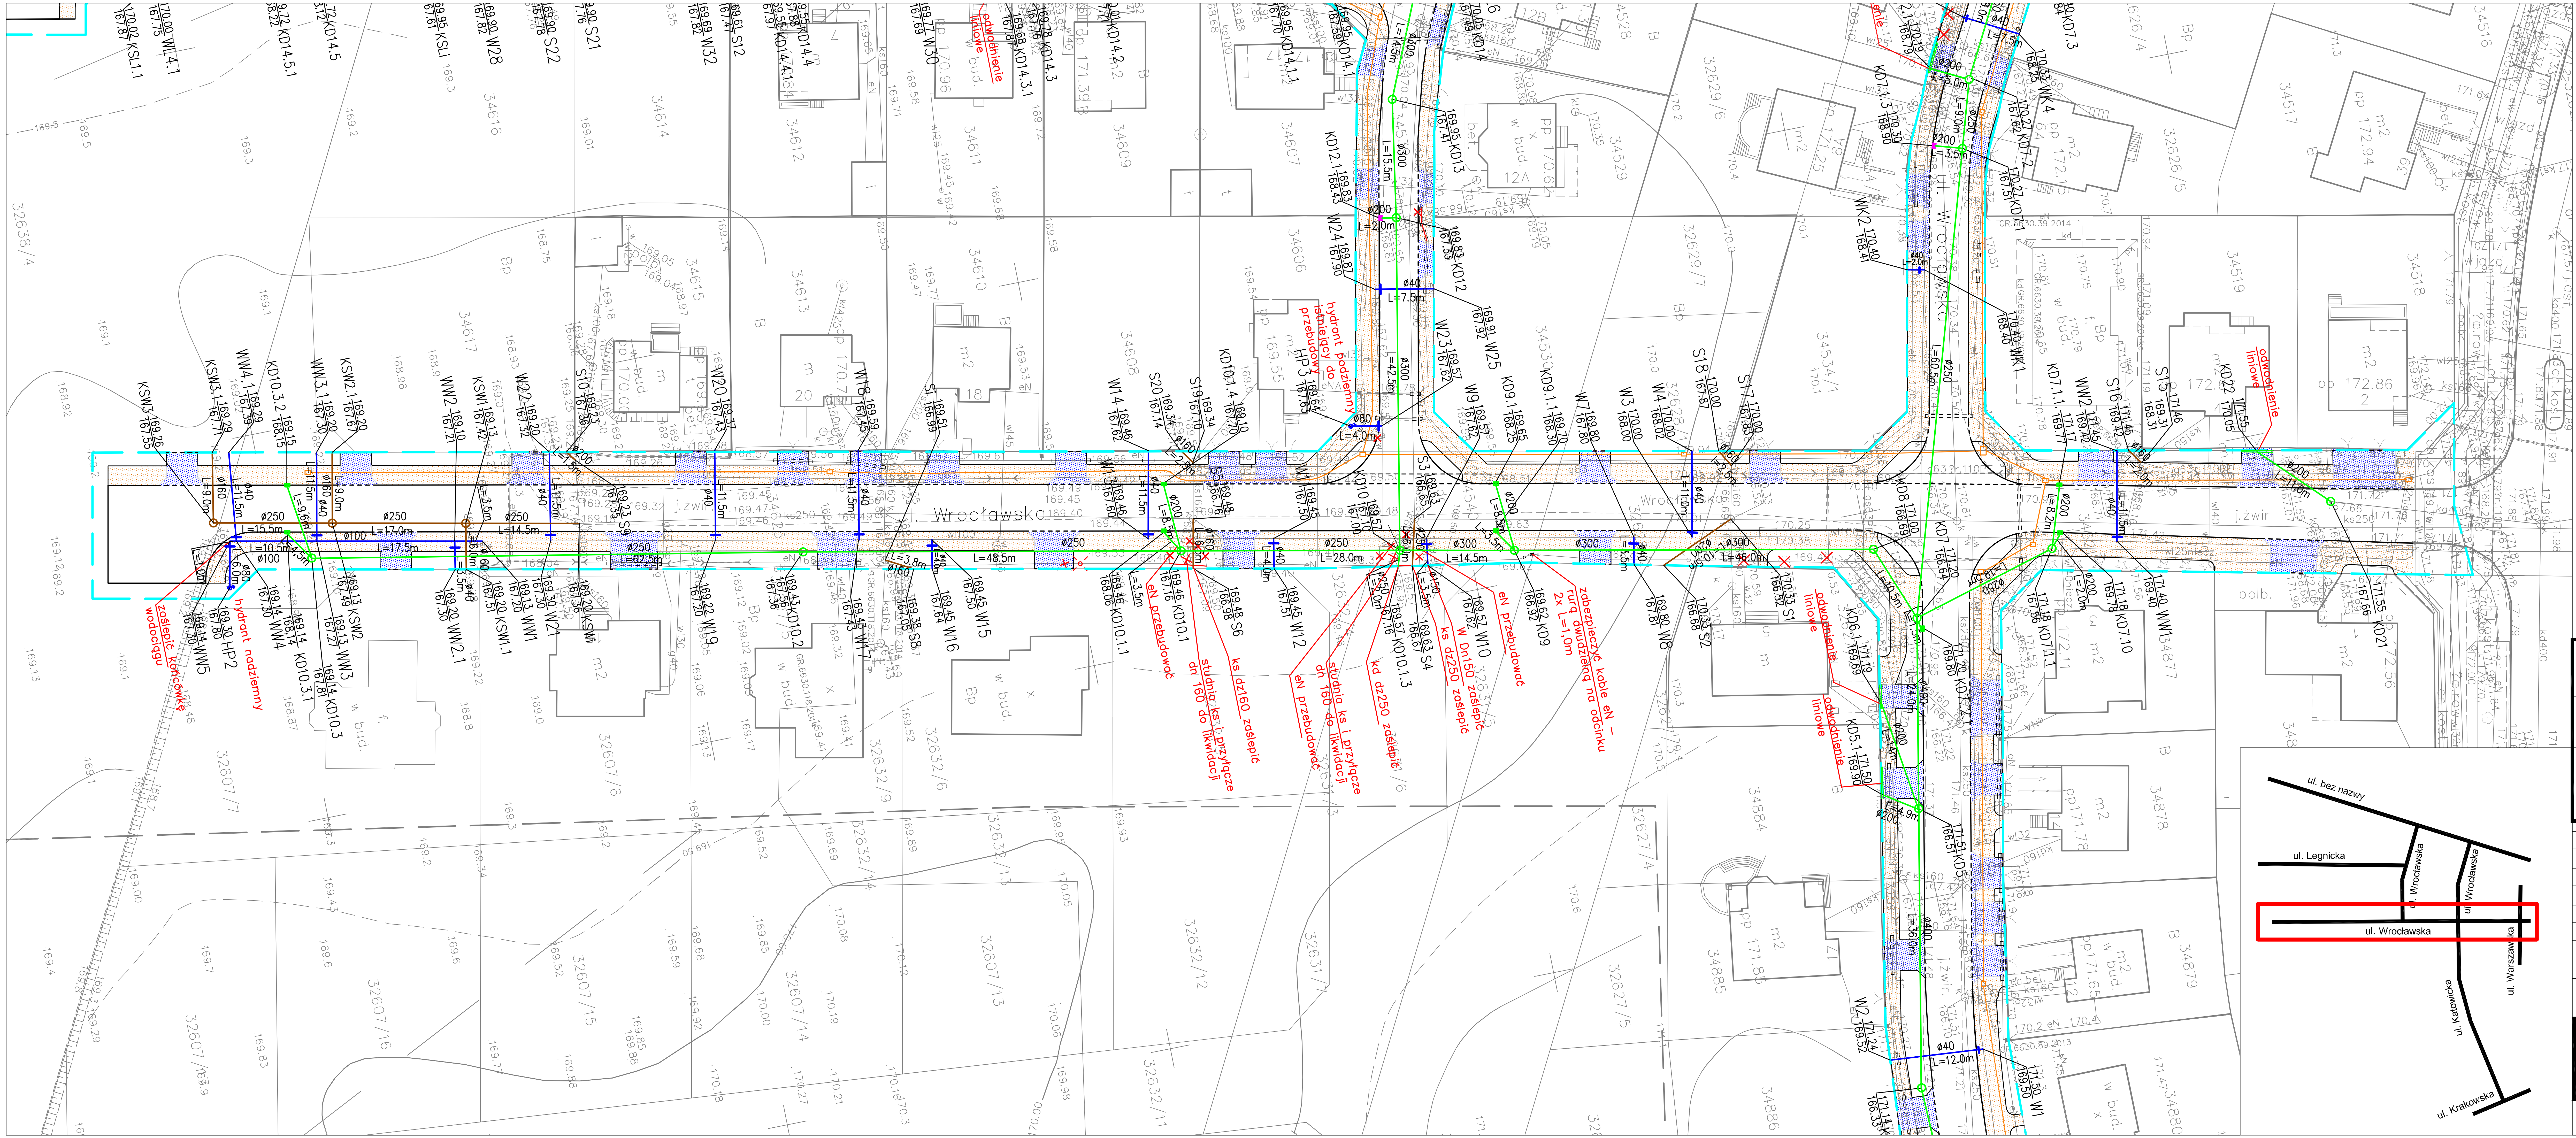


LEGENDA:

- Proj. chodnik
- Proj. zjazdy
- Proj. krawężnik
- Proj. obrzeże chodnika
- Proj. krawężnik wtopiony
- Proj. linia rozgraniczająca ZRID (granice opracowania)
- Proj. kanalizacja deszczowa
- Proj. betonowe studnie kan. deszczowej
- Proj. wpusty jezdniowo-krawężnikowe
- Proj. wpusty jezdniowe
- Proj. kanalizacja sanitarna
- Proj. tworzywowa studnia kan. sanitarnej
- Proj. hydrant
- Proj. sieć wodociągowa
- Proj. zasuwa
- Proj. rezerwa miejsca dla kanalizacji teletechnicznej
- Proj. kable elektryczne
- Proj. likwidacje
- Proj. rury ochronne
- Proj. przestawienie latarni

PROJEKT:
**Budowa ulic Wrocławskiej, Legnickiej, Katowickiej i b/n w Suwałkach**

INWESTOR:
MIASTO SUWAŁKI
ul. Mickiewicza 1, 16-400 Suwałki

PROJEKTANT:
APOGEUM Sp. z o. o.
NIP: 5222966929, Regon: 142692924
ul. Korotyńskiego 23 lok. 66, 02-123 Warszawa
tel.: (+48) 609 00 16 80

ZESPÓŁ PROJEKTOWY

| | Nr upr. | Podpis |
|---|---|---|
| PROJEKTANT: mgr inż. Beata Skorupińska | 78/DOS/05 | |
| SPRAWDZAJĄCY: dr inż. Agnieszka Halicka | MAZ/0200/POOS/08 | |

Faza projektu: PROJEKT WYKONAWCZY

Branża: SANITARNA

Tytuł rysunku:
# Plan sytuacyjny ul. Wrocławskiej 1/2

| Skala | Data | Nr rysunku | Str |
|---|---|---|---|
| 1:500 | 09.2015 | S-2.1 | 14 |