


PLAN ROZBIÓREK,
INWENTARYZACJA ZIELENI
ul. Piękna w Suwałkach
skala 1:500

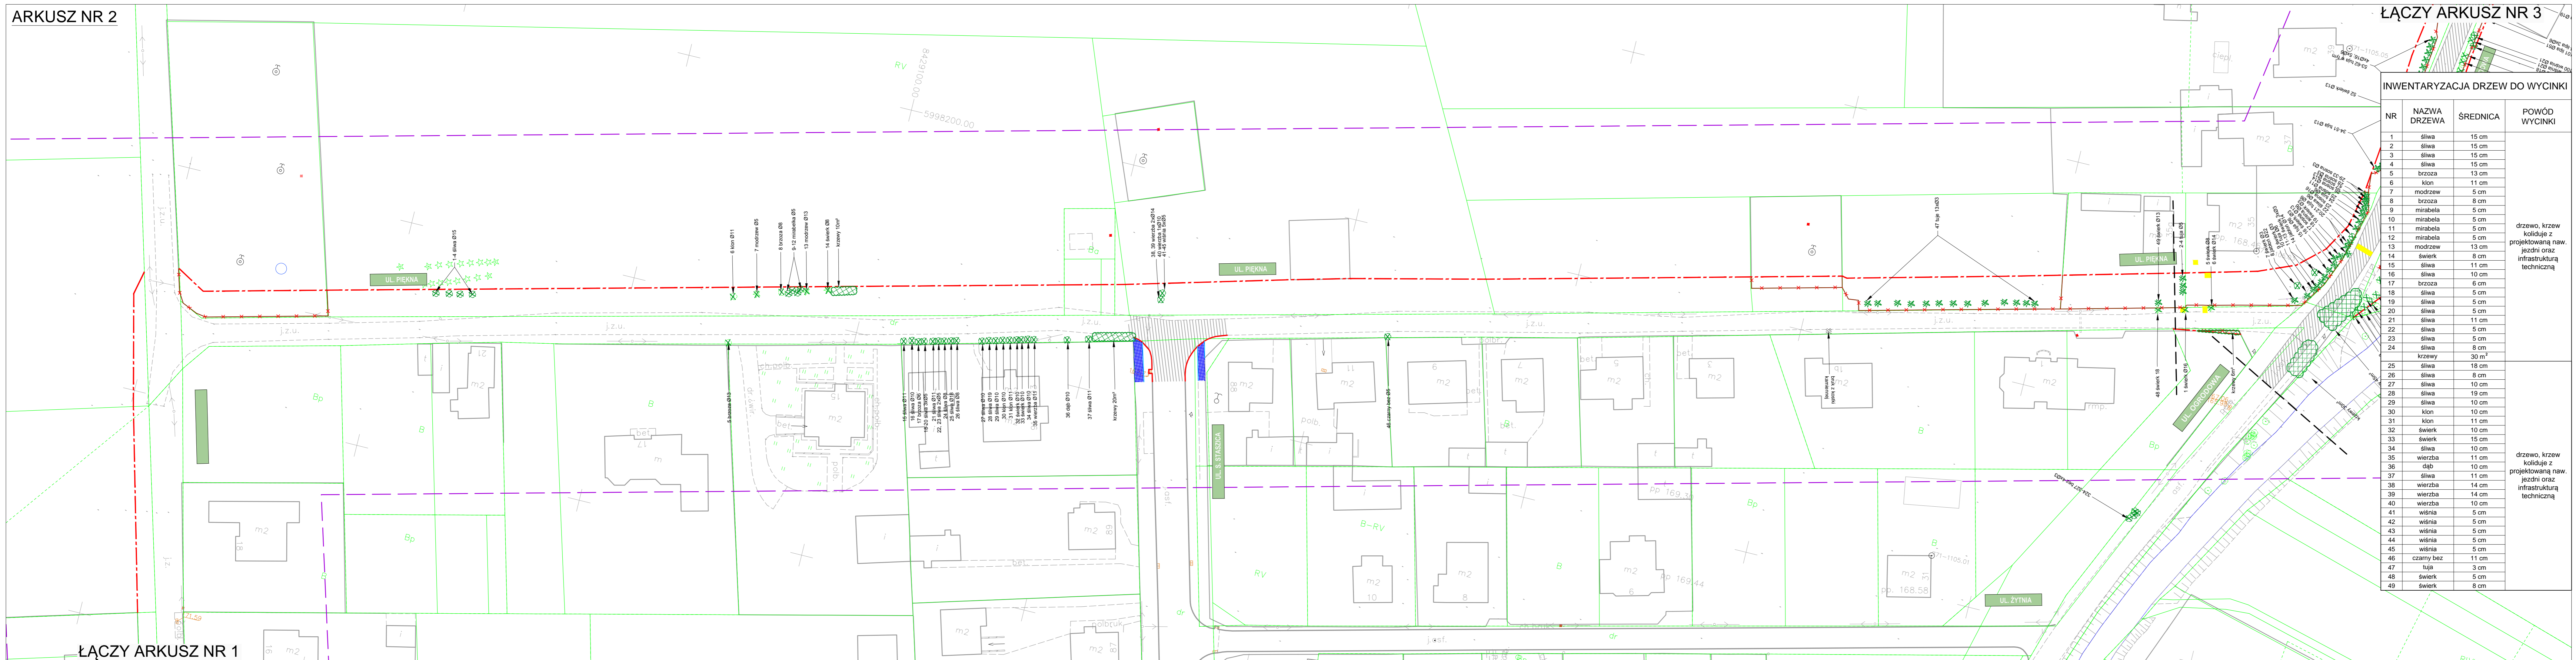

INWENTARYZACJA DRZEW DO WYCINKI

NR	NAZWA DRZEWA	SREDNICA	POWÓD WYCINKI
1	śliwa	15 cm	drzewo, krzew koliduje z projektowaną naw. jezdni oraz infrastrukturą techniczną
2	śliwa	15 cm	
3	śliwa	15 cm	
4	śliwa	15 cm	
5	brzoza	13 cm	
6	klon	11 cm	
7	modrzew	5 cm	
8	brzoza	8 cm	
9	mirabela	5 cm	
10	mirabela	5 cm	
11	mirabela	5 cm	
12	mirabela	5 cm	
13	modrzew	13 cm	
14	świerk	8 cm	
15	śliwa	11 cm	
16	śliwa	10 cm	
17	brzoza	6 cm	
18	śliwa	5 cm	
19	śliwa	5 cm	
20	śliwa	5 cm	
21	śliwa	11 cm	
22	śliwa	5 cm	
23	śliwa	5 cm	
24	śliwa	8 cm	
25	krzewy	30 m ²	drzewo, krzew koliduje z projektowaną naw. jezdni oraz infrastrukturą techniczną
26	śliwa	18 cm	
27	śliwa	8 cm	
28	śliwa	10 cm	
29	śliwa	19 cm	
30	śliwa	10 cm	
31	klon	10 cm	
32	klon	11 cm	
33	świerk	10 cm	
34	świerk	15 cm	
35	śliwa	10 cm	
36	wierzba	11 cm	
37	dąb	10 cm	
38	śliwa	11 cm	
39	wierzba	14 cm	
40	wierzba	14 cm	
41	wierzba	10 cm	
42	wiśnia	5 cm	
43	wiśnia	5 cm	
44	wiśnia	5 cm	
45	wiśnia	5 cm	
46	czarny bez	11 cm	
47	tuja	3 cm	
48	świerk	5 cm	
49	świerk	8 cm	

LEGENDA:

- Projektowane rozbiórki:**
- Nawierzchnia jezdni z betonu asfaltowego
 - Nawierzchnia z kostki betonowej
 - Nawierzchnia z betonu cementowego
 - Nawierzchnia z kostki kamiennej
 - Krawężnik betonowy 15x30 cm
 - Obrzeże betonowe 6x30 cm
 - Barьеры ochronne
 - Ogrodzenia do likwidacji
 - Projektowana linia rozgraniczająca pasy drogowego
- Wycinka:**
- Krzewy przeznaczone do wycinki
 - Drzewa przeznaczone do wycinki

ROZBIÓRKI

NR	MATERIAŁ	(m ² ; m)
1	KOSTKA BETONOWA gr. 8 cm	30,5 m ²
2	NAWIERZCHNIA BITUMICZNA	174 m ²
3	NAWIERZCHNIA BETONOWA	2,4 m ²
4	KRAWĘŻNIK	28 m
5	OBRZEŻE	21,5 m
6	KOSTKA KAMIENNA	1,4 m ²

PROJEKT DROGOWIEC
ŁUKASZ MILEWSKI

PROJEKT DROGOWIEC
ŁUKASZ MILEWSKI
15-333 Biłystok, ul. Zwierzyniecka 10 lok. 7
projektdrogowiec@gmail.com
tel. 505-031-332

Projekt: PLAN ROZBIÓREK, INWENTARYZACJA ZIELENI
Skala: 1:500

Objekt: ul. Ogrodowa, ul. Kollataja, ul. Piękna
w Suwałkach
Data: VII 2015

Stadium: PB
Nr rysunku: 5/2

Brzoza/Projektant:
DROGOWA:
Łukasz Milewski
PDL0098/POD11
PDL/BD0030/12

Podpis