PROFIL SIECI KANALIZACJI DESZCZOWEJ cz.IV

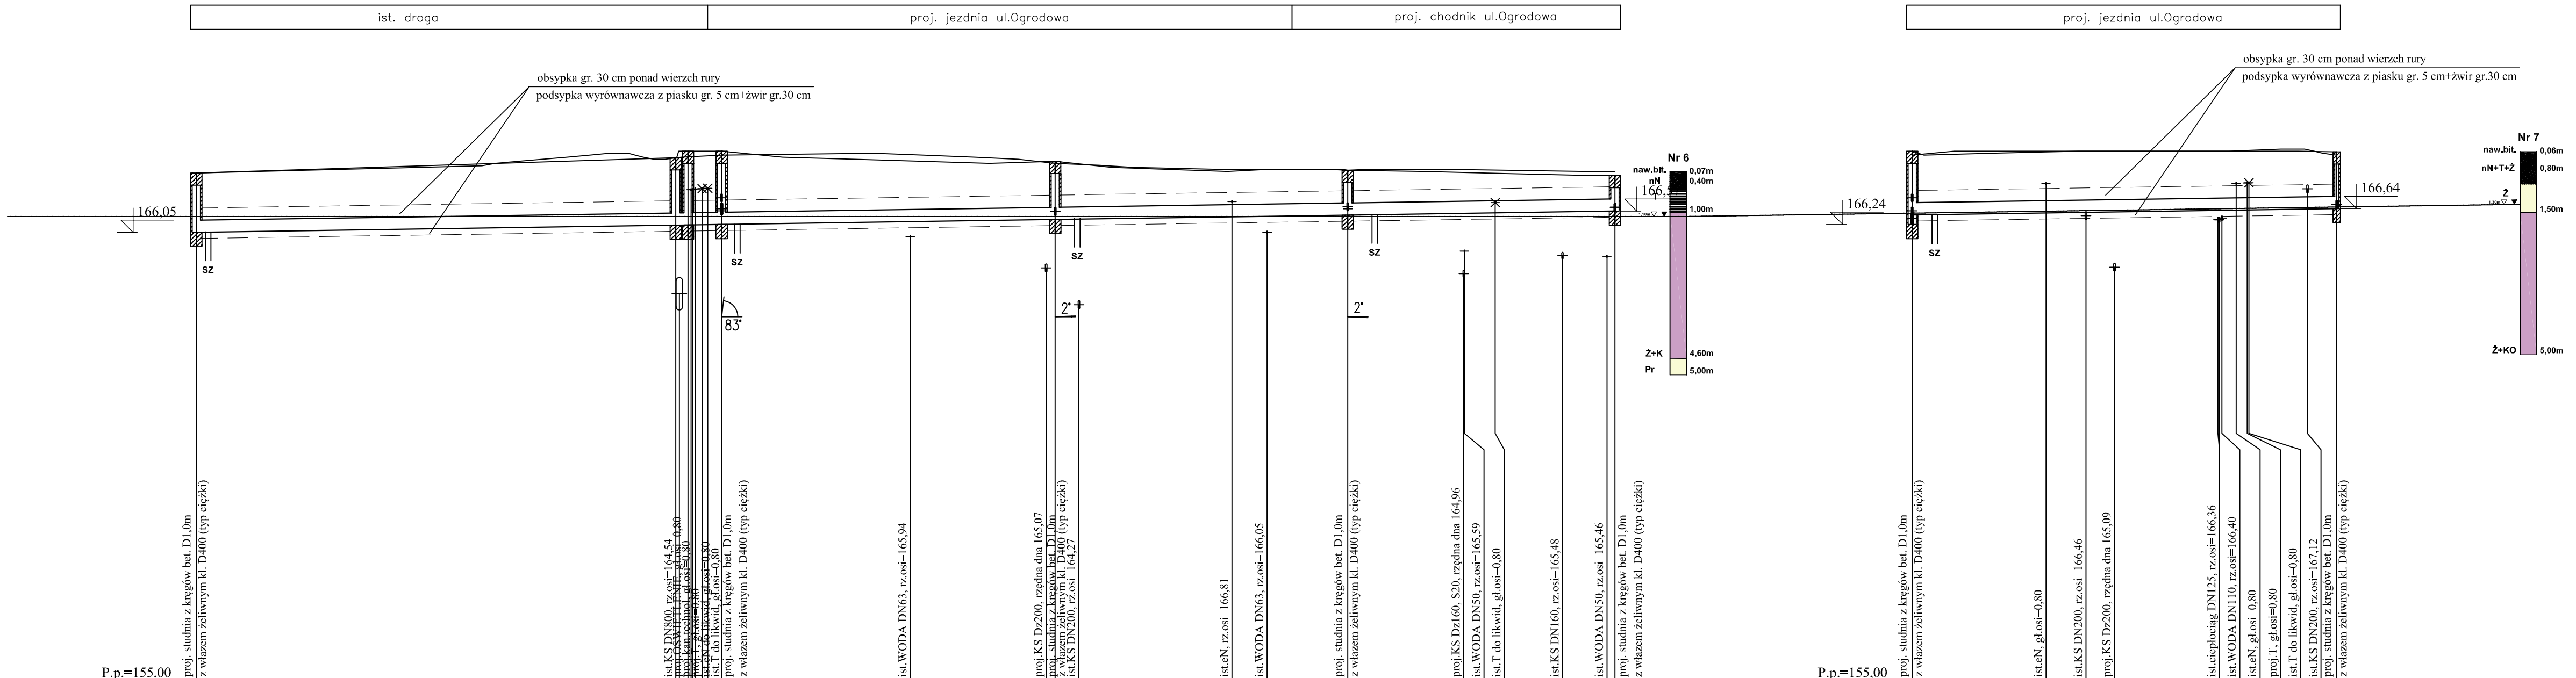

PROJEKT DROGOWIEC — ŁUKASZ MILEWSKI —	PROJEKT DROGOWIEC Łukasz Milewski 15-333 Białystok, ul. Zwierzyniecka 7/7 projektdrogowiec@gmail.com tel. 505-031-332		
Nazwa rysunku:	PROFIL SIECI KANALIZACJI DESZCZOWEJ cz.IV	Skala: 1:100/500	
Obiekt:	Budowa ul. H. Kołłątaja, Pięknej i Ogrodowej w Suwałkach	Data: VIII.2015.	
Stadium:	Projekt wykonawczy budowy kanalizacji deszczowej	Nr rysunku: 2/4	
Branża/Projektant:		Podpis	
SANITARNA; mgr inż. Erabela Kozłowska PDL/0140/POOS/13 PDL/BS/0018/14			