ARKUSZ NR 2

ŁĄCZY ARKUSZ NR 1

ŁĄCZY ARKUSZ NR 3

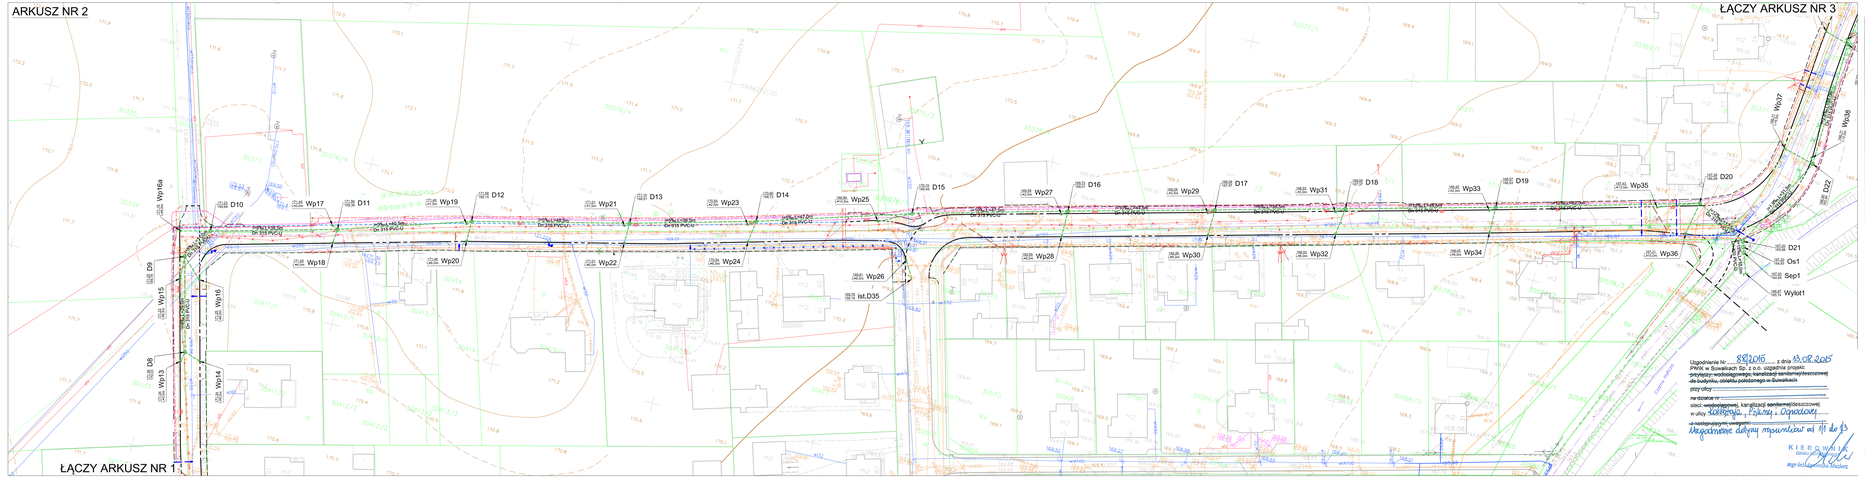

Uzgodnienie Nr 88/2015 z dnia 13.08.2015
PWiK w Suwałkach Sp. z o.o. uzgadnia projekt:
-przyłącza wodociągowego, kanalizacji sanitarnej/deszczowej
-do budynku, obiektu publicznego w Suwałkach
przy ulicy
na działce nr
sieci: wodociągowej, kanalizacji sanitarnej/deszczowej
-z następującymi warunkami:

KIEROWNIK
mgr inż. Andrzej Kwiatkowski










Potwierdzam, że zakres projektu budowlanego obejmuje wyłącznie działki będące własnością Inwestora lub do których posiada on tytuł prawny do korzystania z nieruchomości na cele budowlane.
Organ sporządzający: Starostwo Powiatowe w Suwałkach
Identyfikator ewidencyjny materiału zasobu: PZGiK.5.801.5.2015
Data wydania: 13.08.2015
Imię, nazwisko i podpis osoby reprezentującej organ: PODINSPEKTOR Mirosława Kubicka




PROJEKT ZAGOSPODAROWANIA TERENU ul. H.KOŁŁĄTAJA, PIĘKNA, OGRODOWA SKALA 1:500		
