


PROFIL SIECI WODOCIĄGOWEJ - HYDRANTY

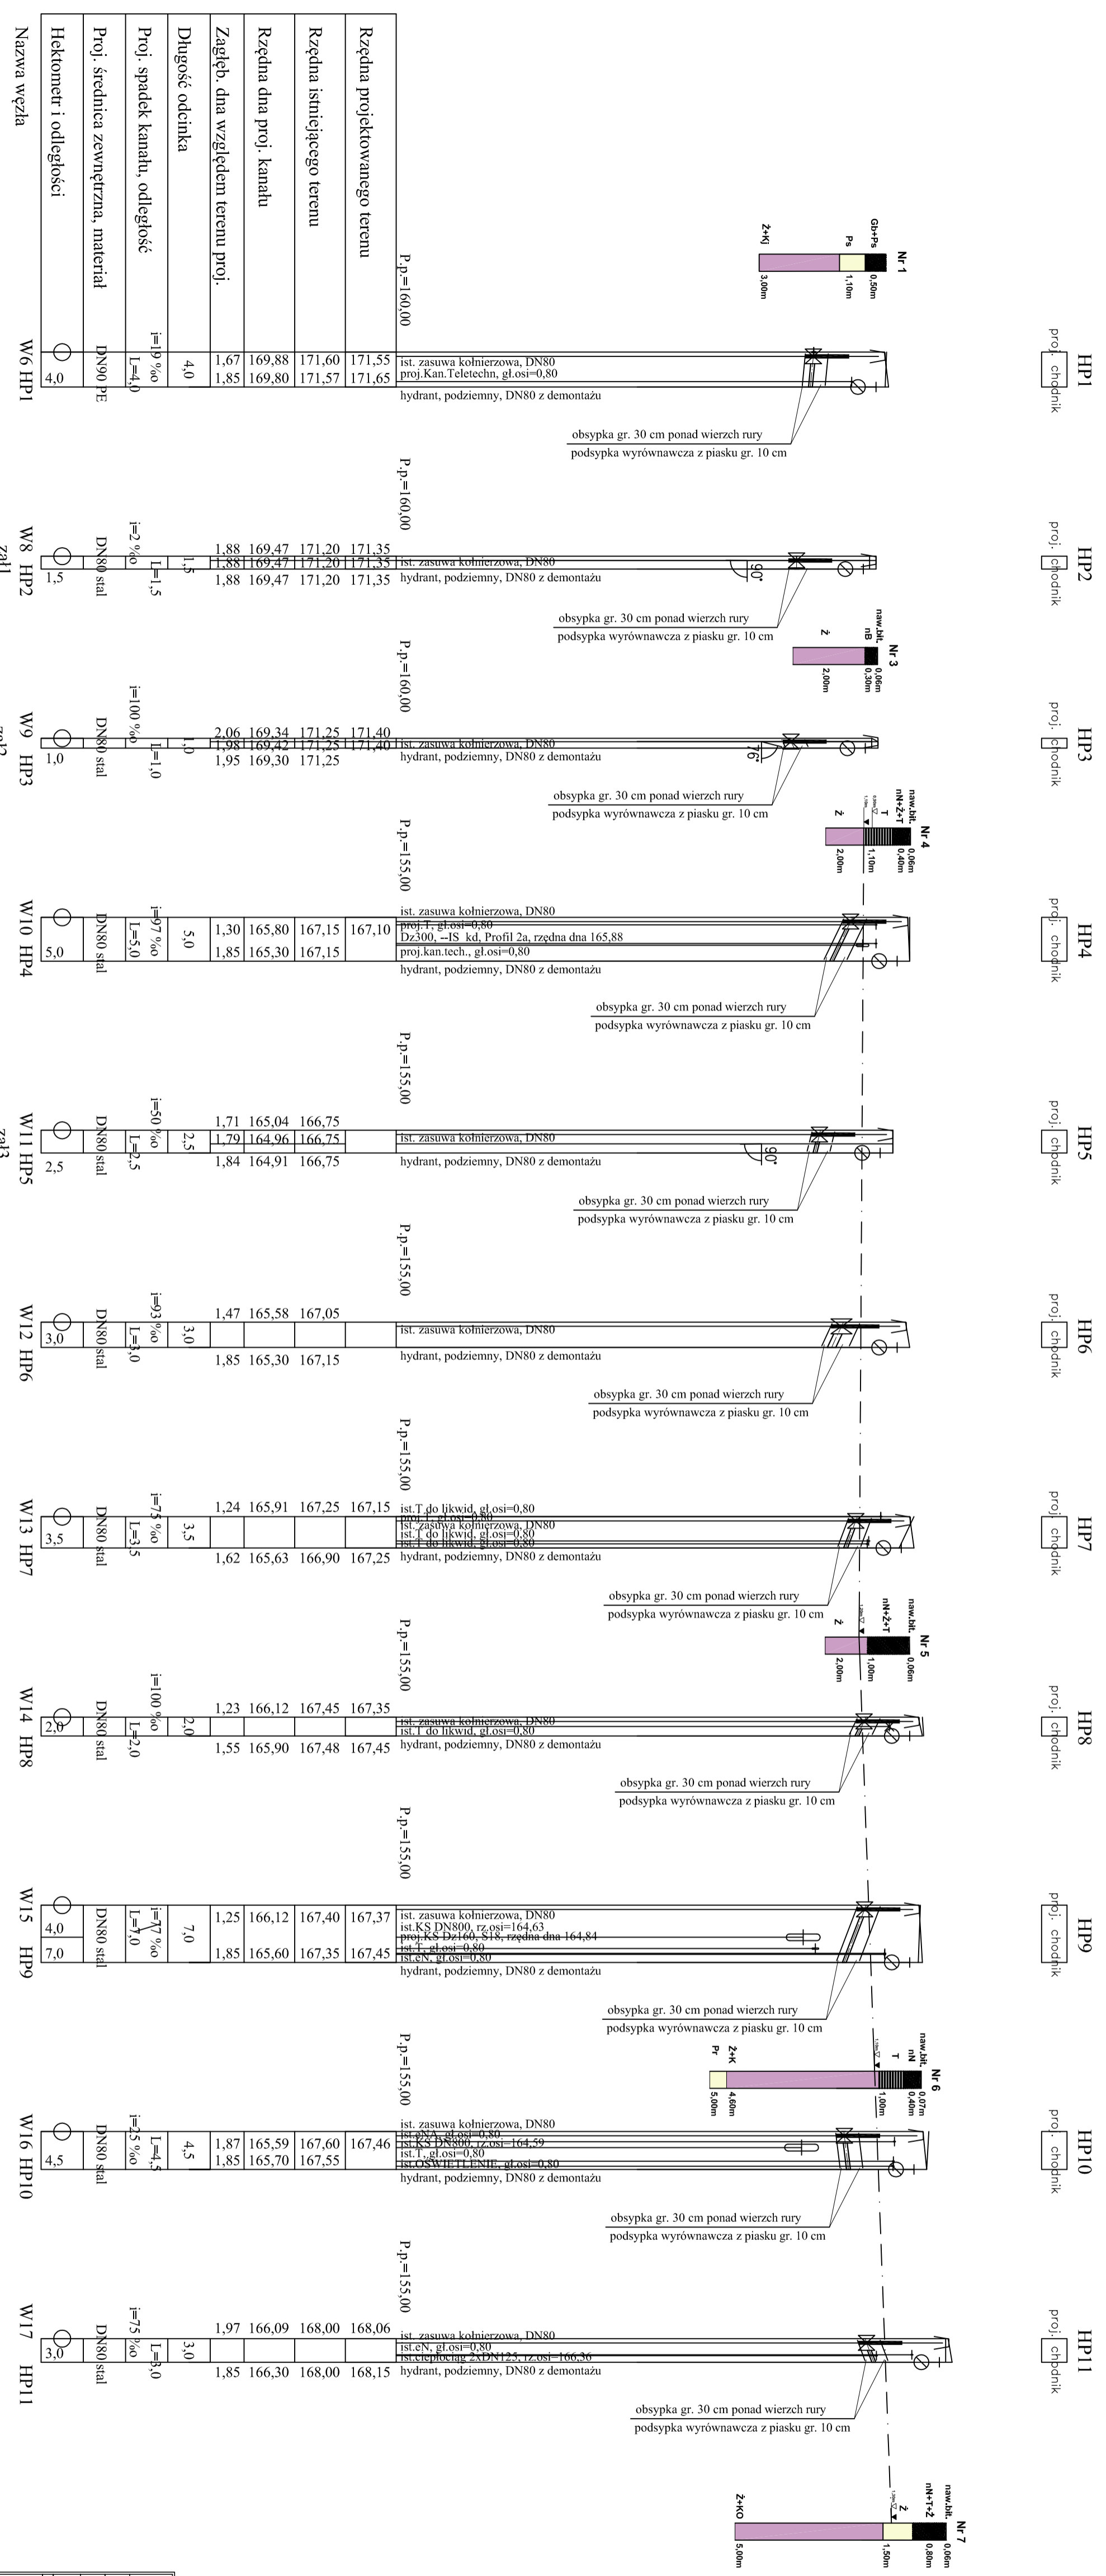

PROJEKT OBRÓBOWIEC LUKASZ MILEWSKI 15-333 Białystok, ul. Zamkowa 10 lok. 7 Projekt: tel. 003-031-332		PROJEKT OBRÓBOWIEC Lukasz Milewski 15-333 Białystok, ul. Zamkowa 10 lok. 7 Projekt: tel. 003-031-332	
Nazwa projektu: PROFIL SIECI WODOCIĄGOWEJ - HYDRANTY			
Nazwa: Budowa ul. H. Kołłątaja, Piekarni i Opodowaj w Suwałkach		Skala: 1:100/50/0	
Data:		Inicjator: VIII/2014	
System: Projekt wykonawczy przebudowy i budowy sieci wodociągowej i kanalizacji sanitarnej wraz z przyłączami			
Branża/projektant:		Rodzaj:	
Słaby: mgr inż. Ewelina Kozłowska PDL6501014			