


**PUNKTY TRASY  
UL. MŁYNARSKIEGO W SUWAŁKACH  
ODCINEK OD UL. OGIŃSKIEGO DO UL. CHOPINA  
ETAP III**

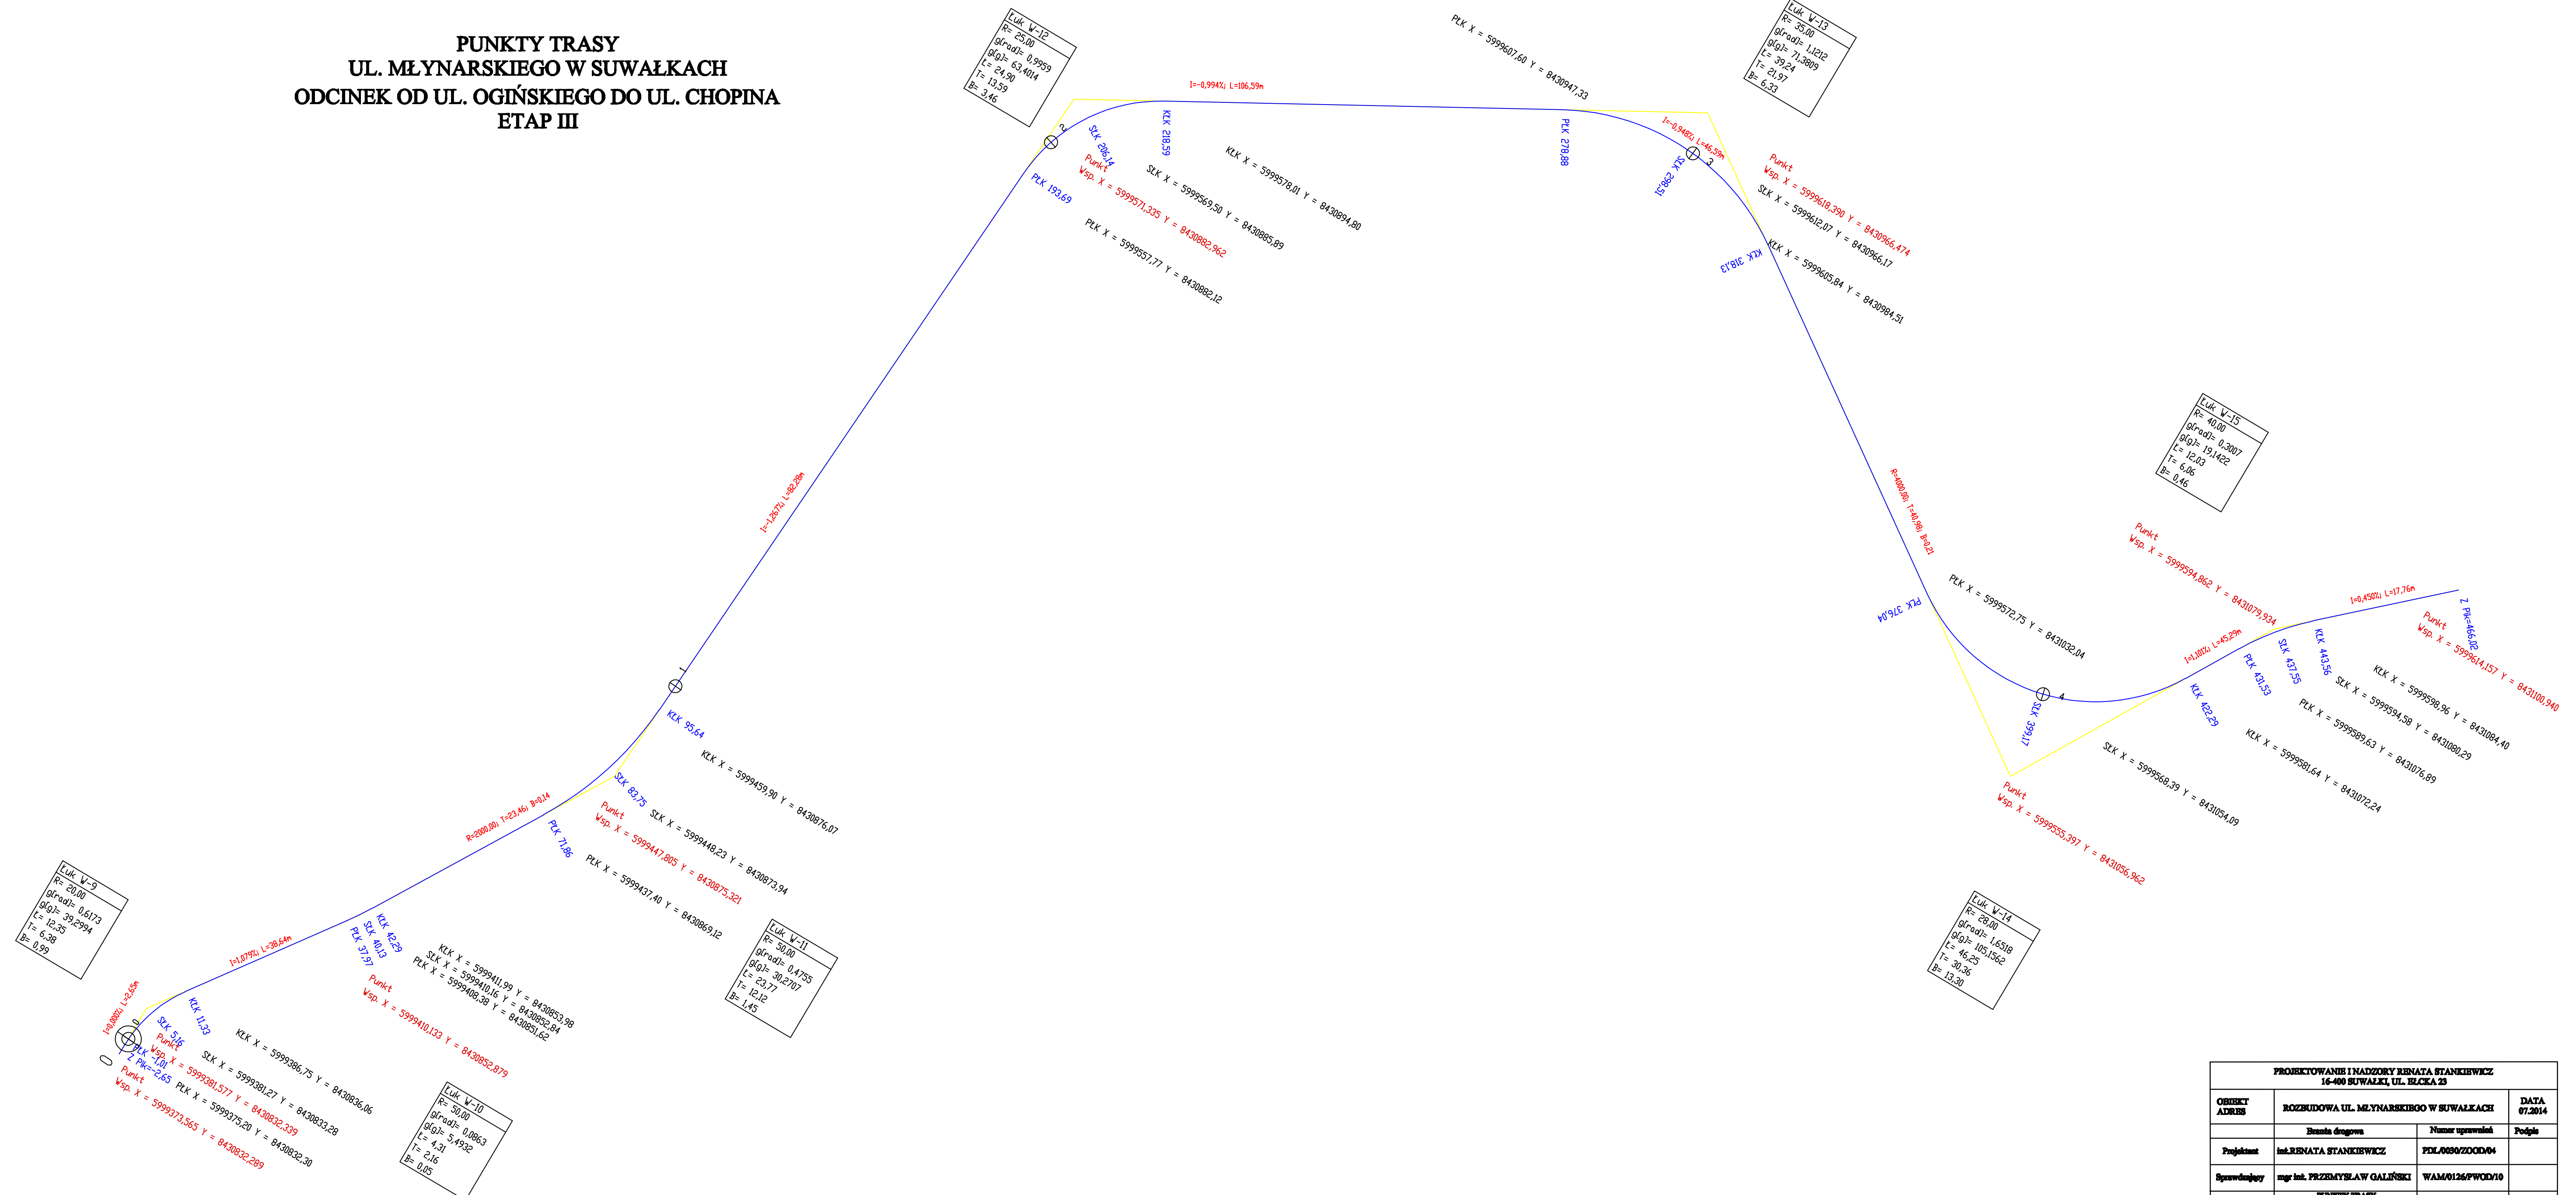

PROJEKTOWANIE I NADZORY RENATA STANKIEWICZ 16-00 SUWAŁKI, UL. ŚLĘKA 23		
OBJEKT	ROZBUDOWA UL. MŁYNARSKIEGO W SUWAŁKACH	DATA 07.2014
Projektant	Biurowo Inżynierskie Inż. Renata Stankiewicz	PLD.0000ZOOD04
Sprowadzający	Inż. Przemysław Galiński	WAM0126PWOD10
TYTUŁ KYS.	PUNKTY TRASY UL. MŁYNARSKIEGO NA ODCINKU OD UL. OGIŃSKIEGO DO ODCIĘCIA ETAP III	KYS.NR. D-74