


**PRZEKRÓJ PODŁUŻNY  
UL. MŁYNARSKIEGO W SUWAŁKACH  
ODCINEK OD UL. OGIŃSKIEGO DO UL. CHOPINA ETAP III  
SKALA 1:50/500**

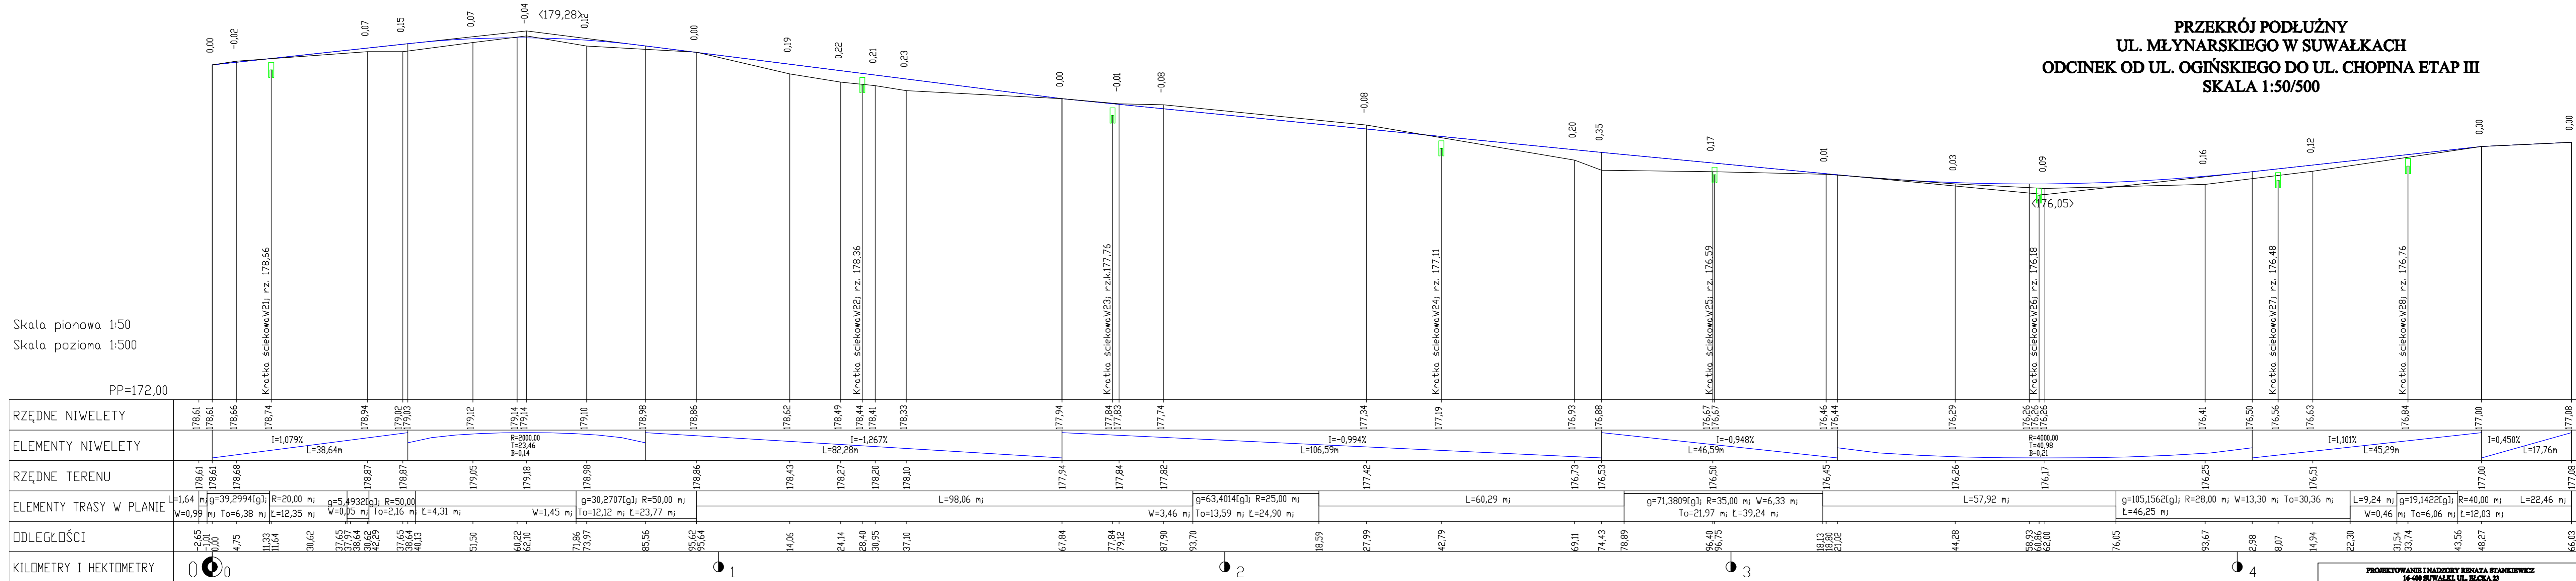

PROJEKTOWANIE I NADZORY RENATA STANKIEWICZ 16-400 SUWAŁKI, UL. ELCKA 23			
OBIEKT	ROZBUDOWA UL. MŁYNARSKIEGO W SUWAŁKACH		DATA
ADRES			07.2014
Projektant	Inst. RENATA STANKIEWICZ	Numar uprawnień	Podpis
Projektant	Inst. RENATA STANKIEWICZ	FDL/0030/ZOOD/04	
Sprowadzający	mgr inż. PRZEMYSŁAW GALIŃSKI	WAM/0126/PWOD/10	
TYTUŁ RYS.	PRZEKRÓJ PODŁUŻNY OD UL. OGIŃSKIEGO DO UL. CHOPINA ETAP III	SKALA 1:50/500	RYSLNR D-14