


wyrzutnia dachowa
typ B 630x630mm
wg UW-7.10.2/83

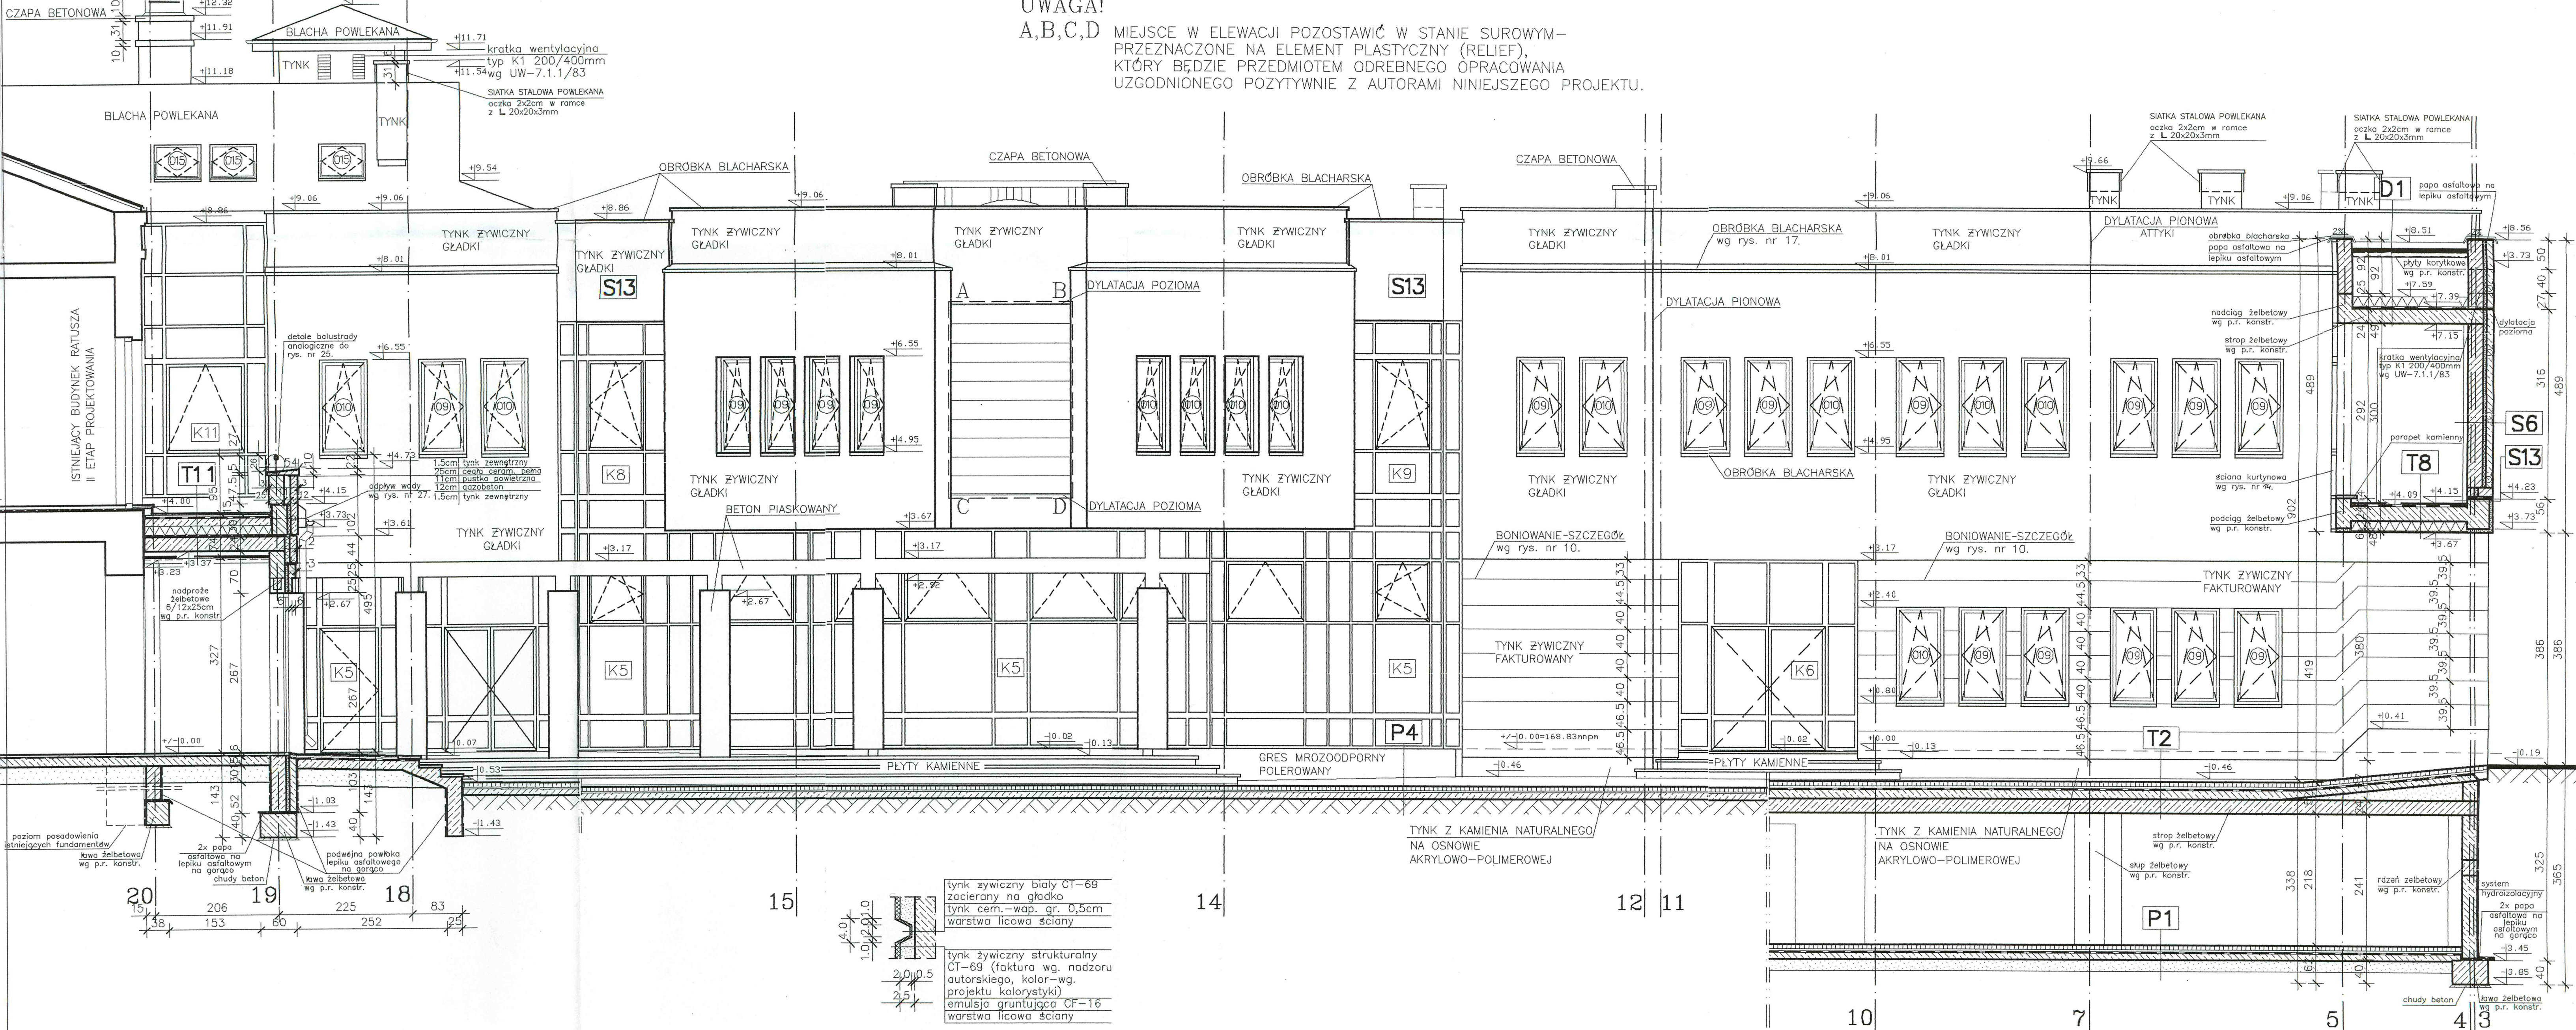

UWAGA!
A,B,C,D MIEJSCE W ELEWACJI POZOSTAWIĆ W STANIE SUROWYM—
PRZEZNACZONE NA ELEMENT PLASTYCZNY (RELIEF),
KTÓRY BĘDZIE PRZEDMIOTEM ODREBNEGO OPRACOWANIA
UZGODNIONEGO POZYTYWNE Z AUTORAMI NINIEJSZEGO PROJEKTU.

tynk żywiczny biały CT-69
zacierany na gładko
tynk cem.-wap. gr. 0,5cm
warstwa licowa ściany

tynk żywiczny strukturalny
CT-69 (faktura wg. nadzoru
autorskiego, kolor-wg.
projektu kolorystyki)
emulsja gruntująca CF-16
warstwa licowa ściany