



ZESTAWIENIE POMIESZCZEŃ

NAZWA POMIESZCZENIA	POWIERZ. PODŁOGI	POSADZKA
I ETAP PROJEKTOWANIA		
1.1 WIATROLAP ZE SCHODAMI	12.20	P-3
1.2 KOMUNIKACJA	44.90	P-3
1.3 SZYB WINDY	3.60	
1.4 FOYER SALI OBRAD	92.00	T-4
1.5 SALA OBRAD RADY MIEJSKIEJ	135.80	T-4
1.6 ZAPLECZE SALI OBRAD	13.80	T-4
1.7 BUFET	53.20	T-4
1.8 ZAPLECZE BUFETU	8.00	T-5
1.9 ZMYWALNIA	6.10	T-5
1.10 KORYTARZ Z ANEKSEM NA OPAKOWANIA	5.80	T-4
1.11 MAGAZYN+MAGAZYN ODPADOW	3.90	T-4/T-5
1.12 MAGAZYN NAPOJOW	1.70	T-4
1.13 WC PERSONELU	1.50	T-4
1.14 POMIESZCZENIE SOCJALNE	5.90	T-4
1.15 KOMUNIKACJA	7.60	T-4
1.16 HALL	33.50	T-4
1.17 WIATROLAP	4.30	T-4
1.18 POM. DO LIKWIDACJI DOKUM.	11.70	T-4
1.18a WIATROLAP	3.60	T-4
1.19 KLATKA SCHODOWA	7.60	T-6
1.20 POKÓJ SOCJALNY KIEROWCÓW	14.20	T-4
1.21 LAZIENKA	3.40	T-4
1.22 LAZIENKA	3.20	T-4
1.23 POKÓJ SOCJAL. SPRZĄTACZEK	19.90	T-4
1.24 PORTIERNIA	8.00	T-4
II ETAP PROJEKTOWANIA	444.70	

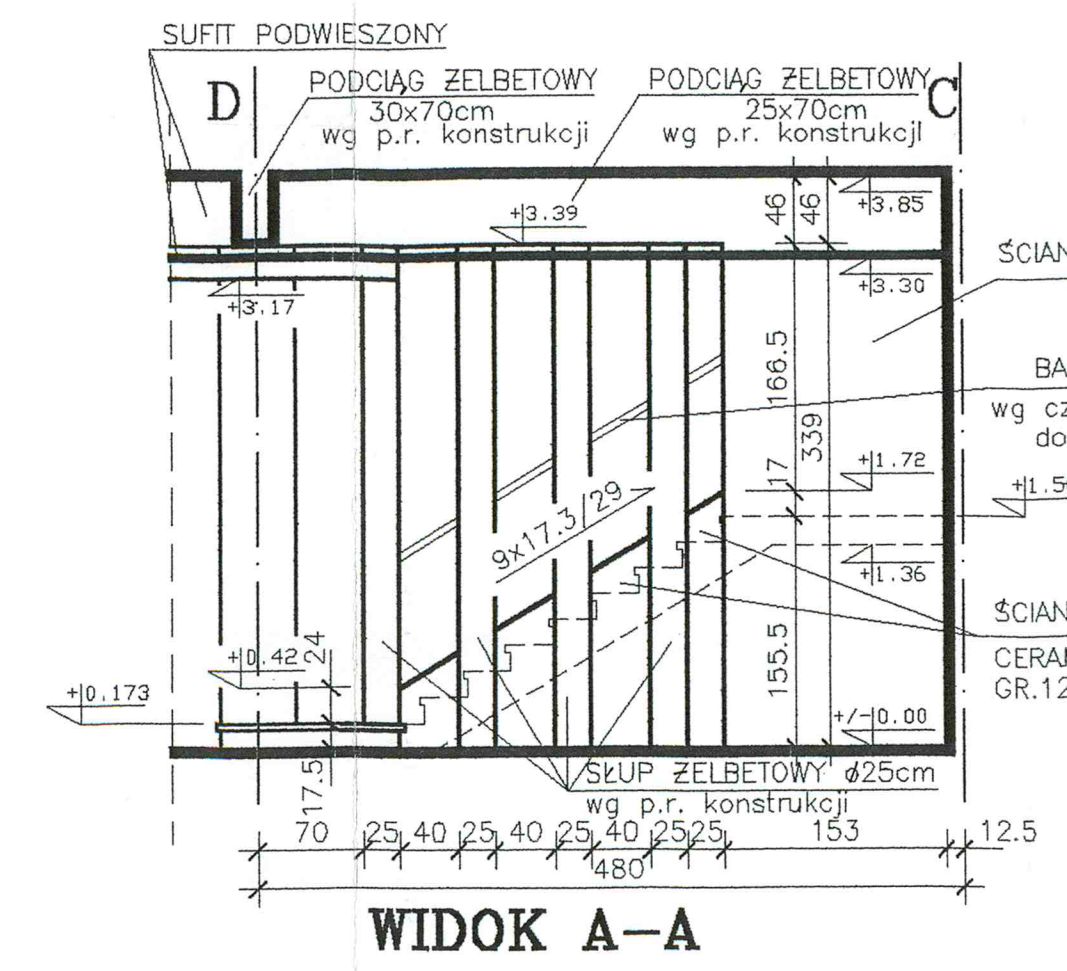


UWAGI:

- Wymiary oznaczone ? mogą ulec korekcie w trakcie wytyczania budynku w terenie.
- Wymiarowanie otworów okiennych
- szerokość w świetle muru (wysokość od poziomu wykończonej posadzki do dołu otworu w murze).
- Rozstaw osi słupów żelbetonowych przy pełnocnej elewacji dziedzińca może ulec korekcie w wypadku zmiany rozstawu okien.

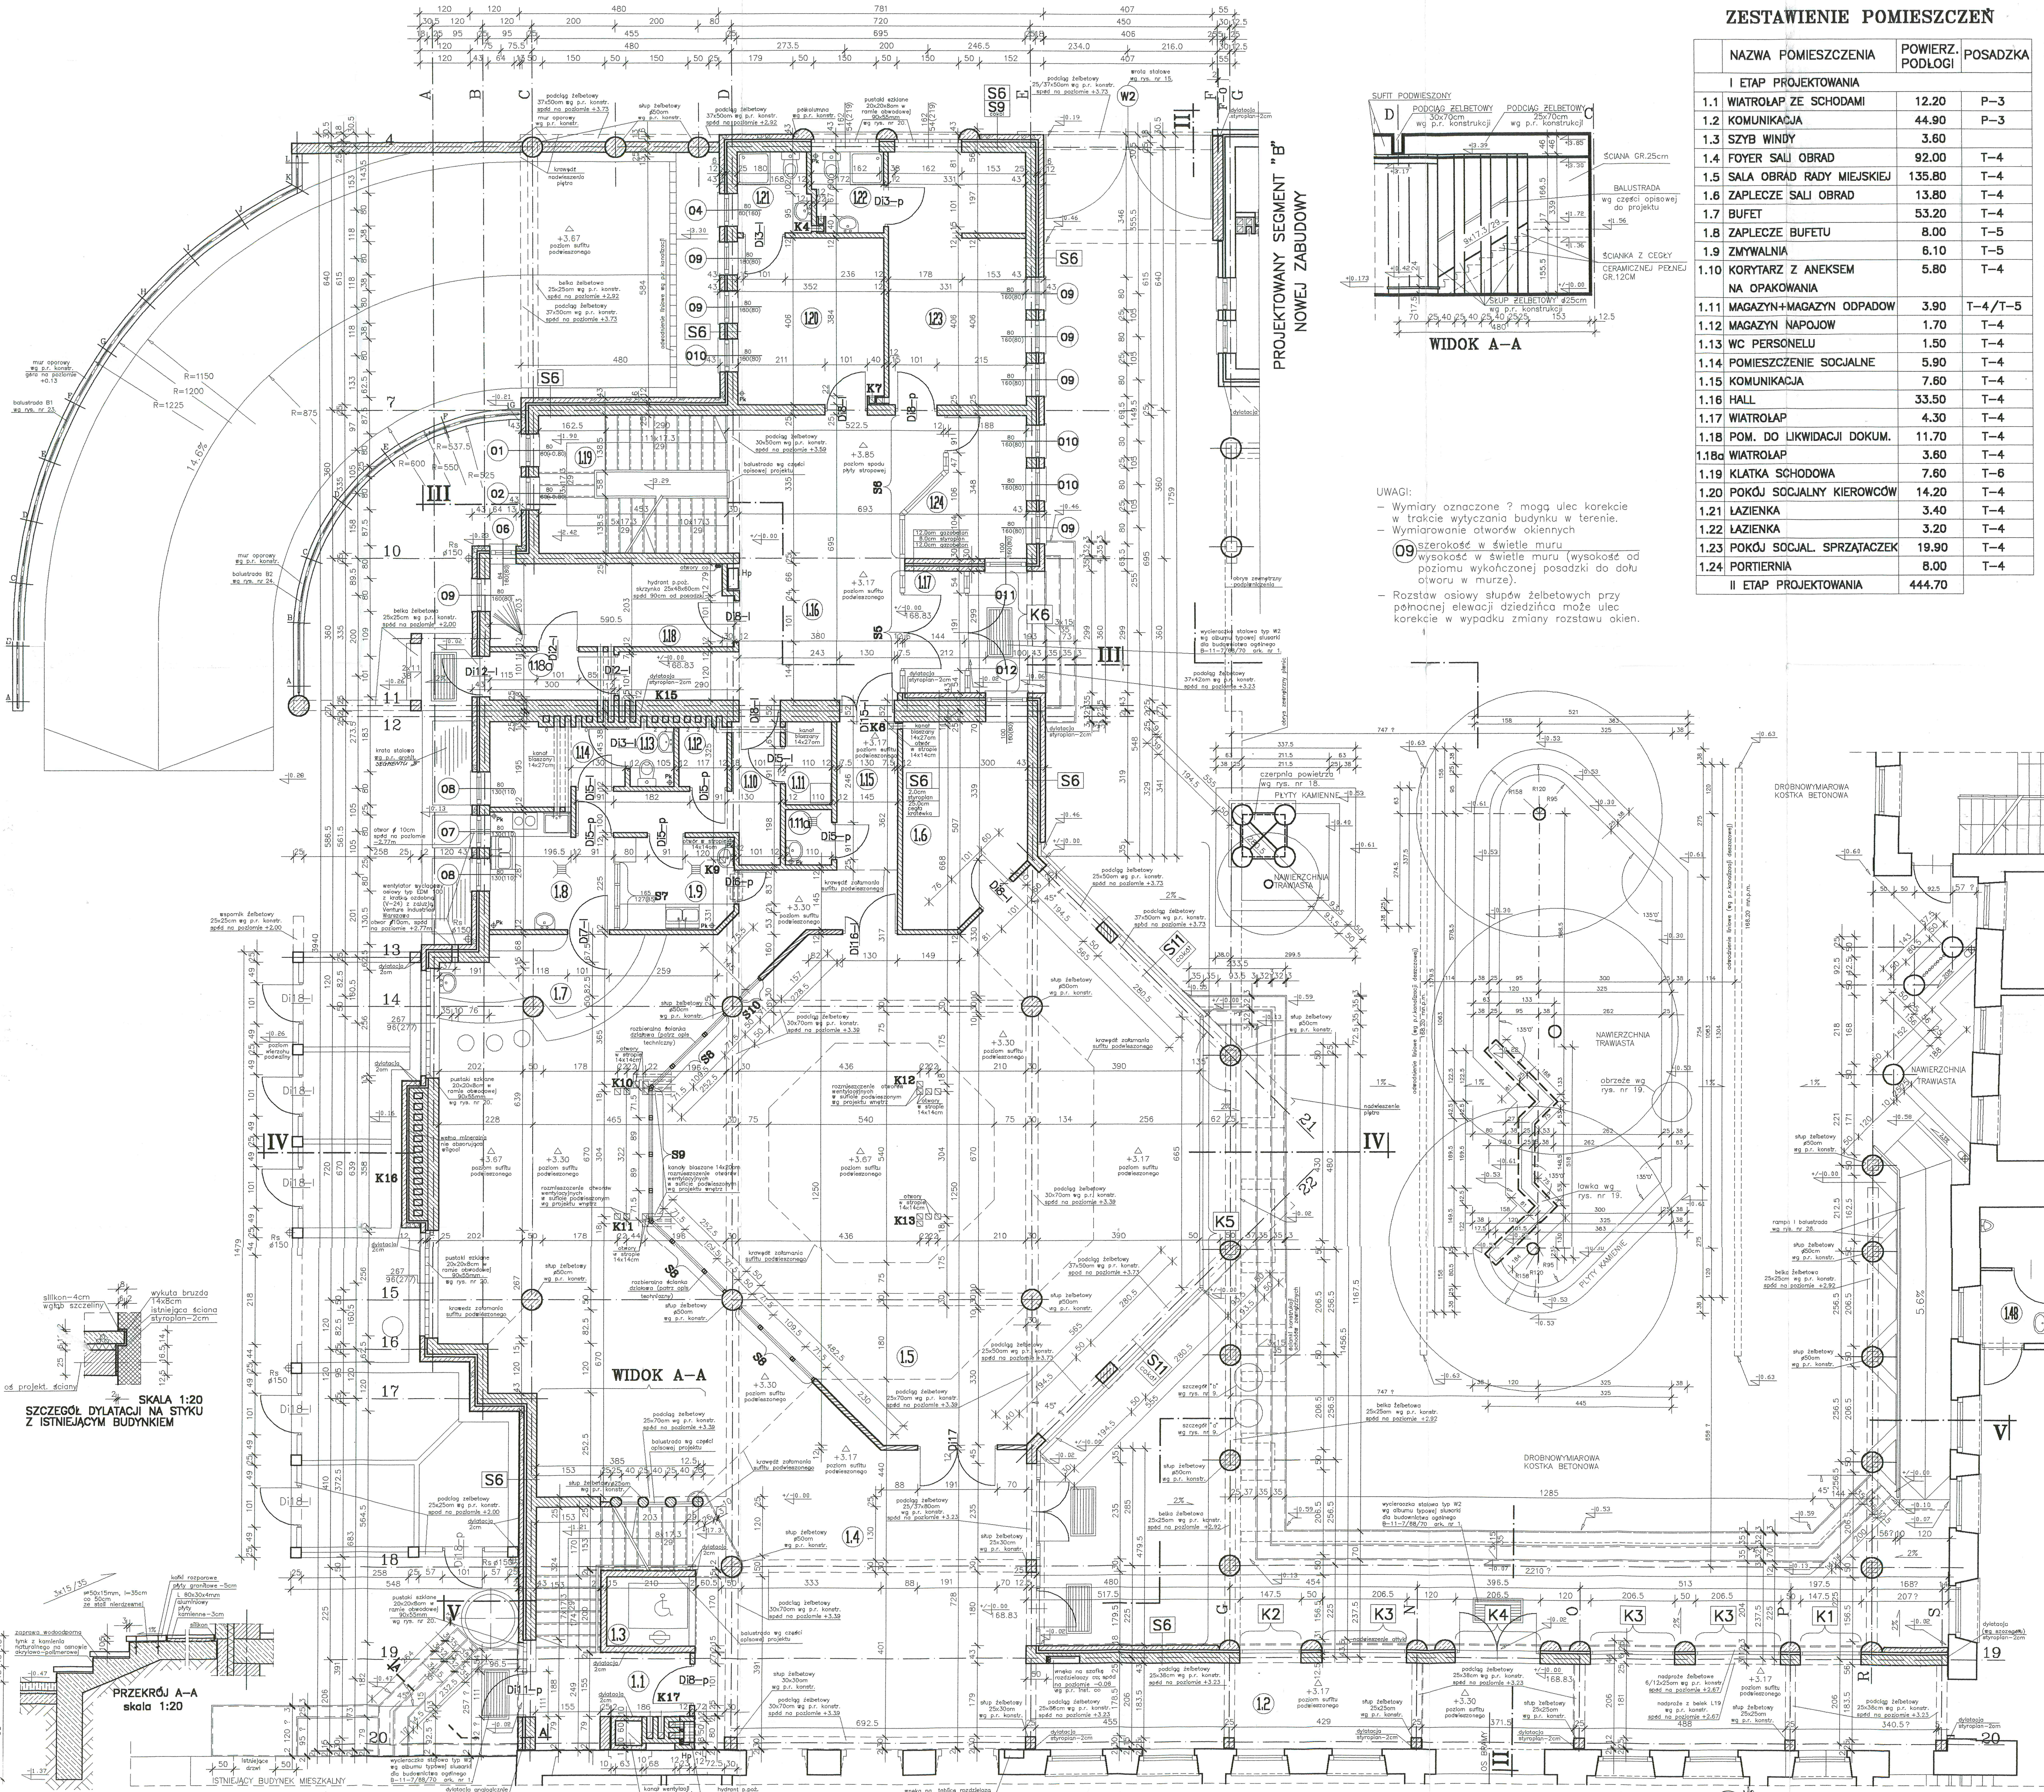

SKALA 1:20
SZCZEGÓL DYLATAcji NA STYKU Z ISTNIEJĄCYM BUDYNKIEM

PRZEKRÓJ A-A
skala 1:20

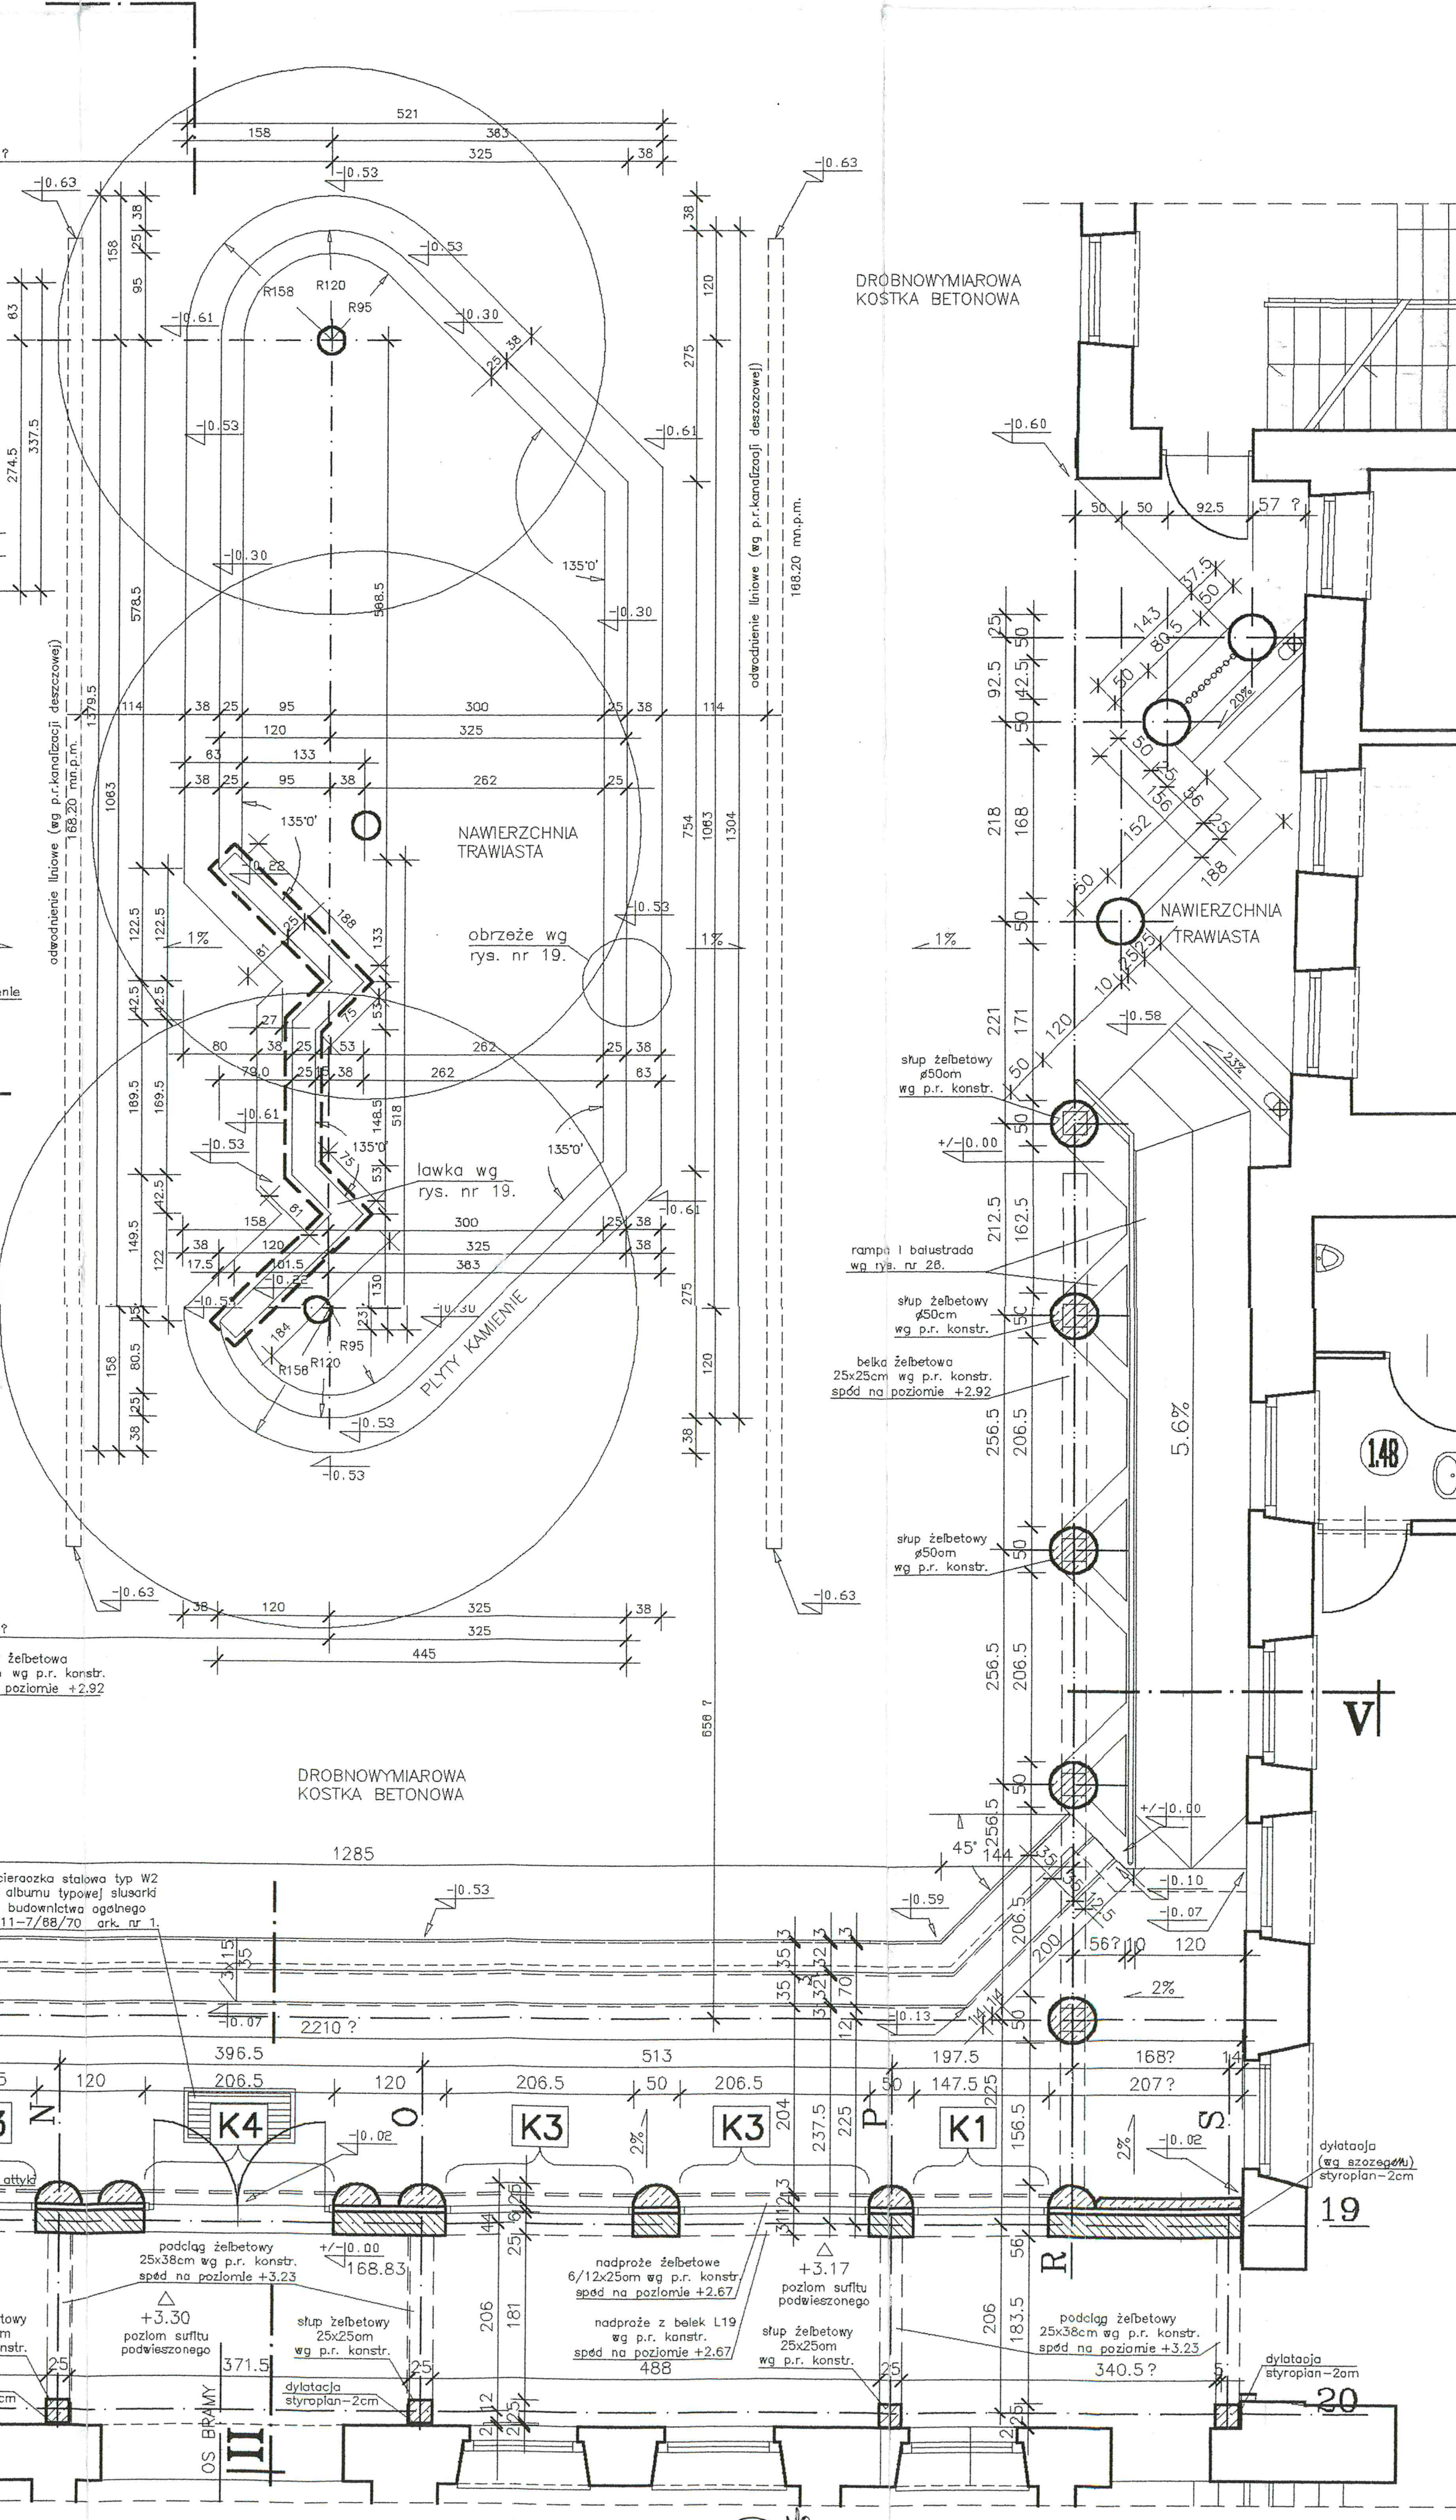

ISTNIEJĄCY BUDYNEK RATUSZA - II ETAP PROJEKTOWANIA