


Zamienna lokalizacja ścieżki rowerowej i chodnika wzdłuż ul. Utrata  
na odcinku od ul. Walerego Romana do ul. Sportowej

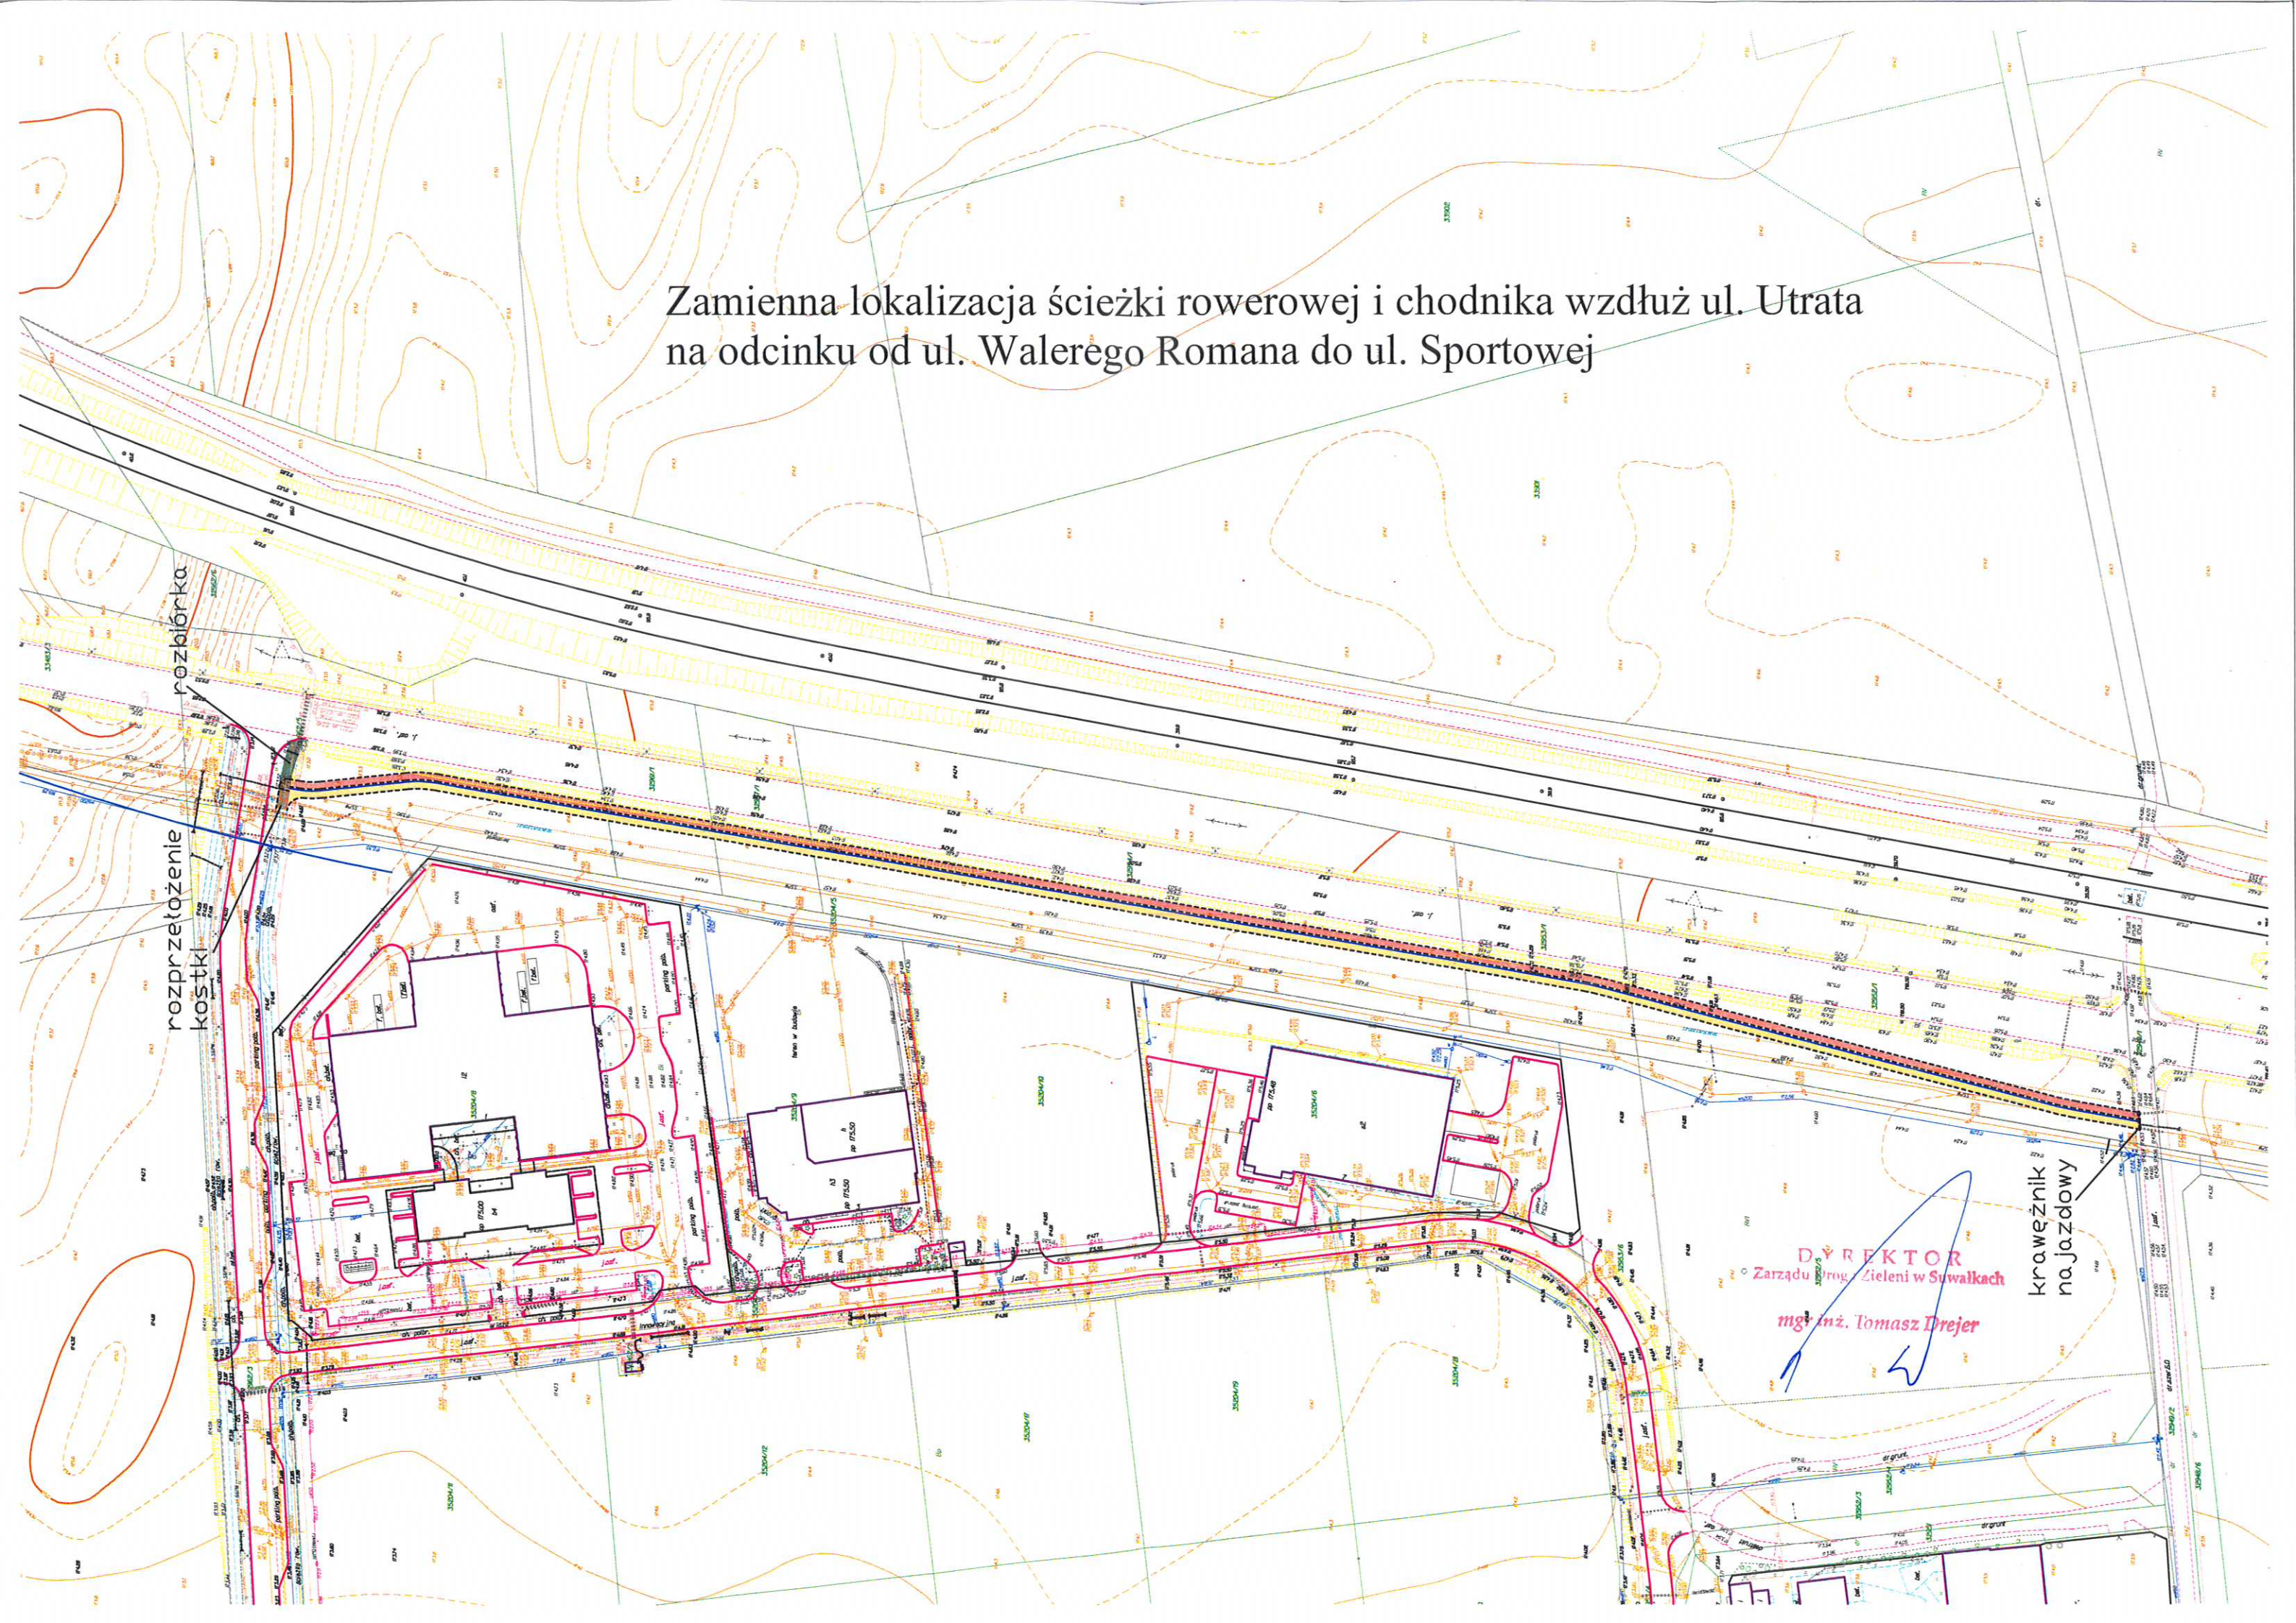

rozprzeżenie kostki

rozbiórka

DYREKTOR  
Zarządu Prog. Zieleni w Suwałkach  
mgr inż. Tomasz Drejer

krawężnik  
na jezdni