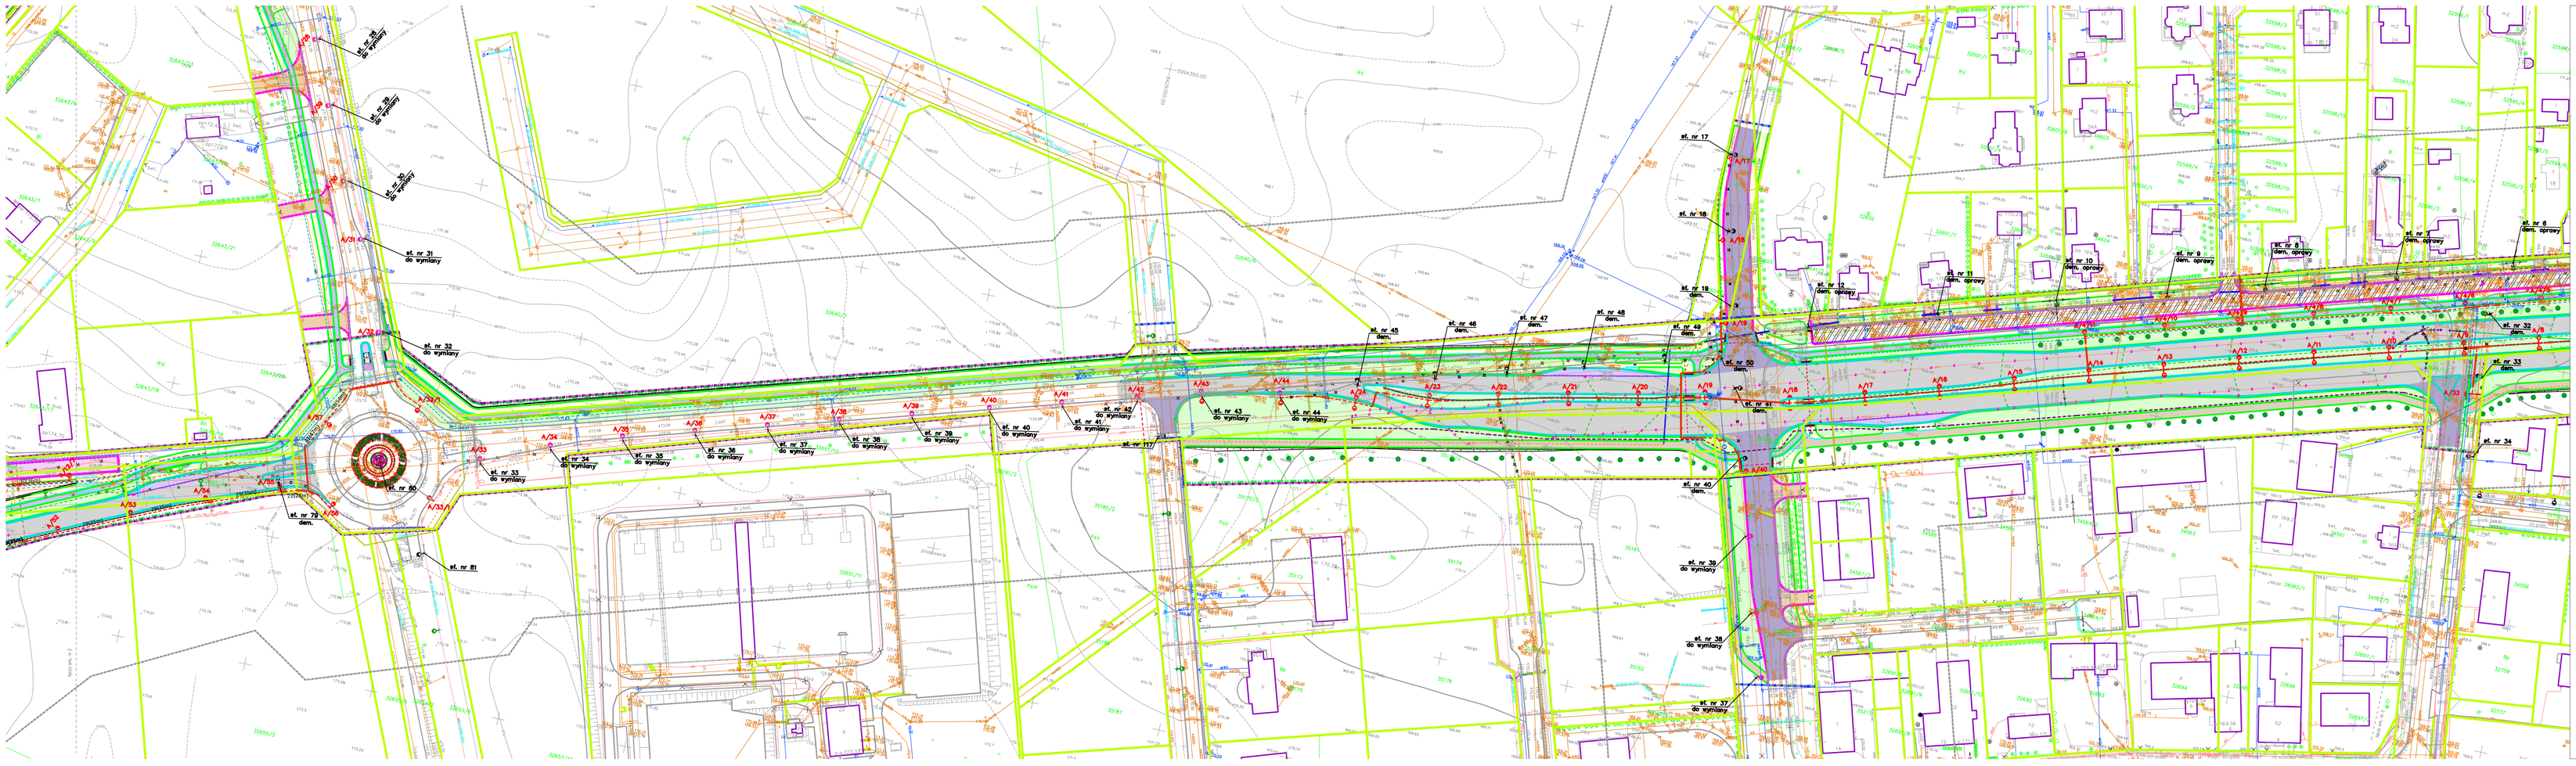
ul. nr 28
do wymiany
ul. nr 29
do wymiany
ul. nr 30
do wymiany
ul. nr 31
do wymiany
ul. nr 32
do wymiany
ul. nr 33
do wymiany
ul. nr 34
do wymiany
ul. nr 35
do wymiany
ul. nr 36
do wymiany
ul. nr 37
do wymiany
ul. nr 38
do wymiany
ul. nr 39
do wymiany
ul. nr 40
do wymiany
ul. nr 41
do wymiany
ul. nr 42
do wymiany
ul. nr 43
do wymiany
ul. nr 44
do wymiany
ul. nr 45
dem.
ul. nr 46
dem.
ul. nr 47
dem.
ul. nr 48
dem.
ul. nr 49
dem.
ul. nr 50
dem.
LEGENDA
UZBROJENIE ISTNIEJĄCE
ISTN. KABEL ELEKTRYCZNY
ISTN. WODOCIĄG
ISTN. KABEL TELEFONICZNY
ISTN. KANAŁ SANITARNY
ISTN. KANAŁ DESZCZOWY
ISTN. GAZOCIĄG
ISTN. KANAŁ ODPROMIENIOWY
ISTN. LINIA NAPOWIETRZNA ELEKTRYCZNA WN
ISTN. LINIA NAPOWIETRZNA TELEFONICZNA
ISTN. KANAŁ SANITARNY DO LIKWIDACJI
ISTN. KANAŁ DESZCZOWY DO LIKWIDACJI
ISTN. WODOCIĄG DO LIKWIDACJI
ISTN. LINIA KABLOWA ODMETALOWA DO LIKWIDACJI
ISTN. SŁUP OŚWIETLENIOWY DO LIKWIDACJI
ISTN. OPRAWA OŚWIETLENIOWA DO LIKWIDACJI
UZBROJENIE PROJEKTOWANE
PROJ. TRASA ZLOP DO LIKWIDACJI
PROJ. TRASA ZLOP (ZAKRES ODRĘBNEGO OPRACOWANIA)
PROJ. KANALIZACJA TELETECHNICZNA (ZAKRES ODRĘBNEGO OPRACOWANIA)
PROJ. SYGNALIZACJA ŚWIETLNA (ZAKRES ODRĘBNEGO OPRACOWANIA)
PROJ. KABEL WN (ZAKRES ODRĘBNEGO OPRACOWANIA)
PROJ. KABEL SN 15kV (ZAKRES ODRĘBNEGO OPRACOWANIA)
PROJ. SŁUP OŚWIETLENIOWY ALUMINIOWY WYS. 10M Z WYSIĘGNIKIEM DWURAMIENNYM O PARAMETRACH Z DOKUMENTACJI TECHNICZNEJ
OPRAWY OŚWIETLENIOWE O MOCY 70W O PARAMETRACH Z DOKUMENTACJI TECHNICZNEJ
PROJ. SŁUP OŚWIETLENIOWY WYS. 10 M O PARAMETRACH Z DOKUMENTACJI TECHNICZNEJ
OPRAWY OŚWIETLENIOWE LED 70W O PARAMETRACH Z DOKUMENTACJI TECHNICZNEJ
PROJ. KABLOWA LINIA ODMETALOWA (wg typu standardowego na schemacie jednokreskowym)
PROJ. SZAFKA OŚWIETLENIOWA
PROJ. UZIEMIENIE RUROWE 3mW
PROJ. PRZEPUST KABLOWY
* RRA 50/35kV 4*1xAl/70mm² (w tym 3*1xAl/95 mm² AWC)
* RRA 15/20kV 4*1xAl/70mm² (w tym 3*1xAl/95 mm² AWC) – na trasie od GAS. 5660
* RRA 15/20kV 4*1xAl/70mm² (w tym 3*1xAl/95 mm² AWC) - zmiana po zwarciu
Projektowała
mgr inż. Agnieszka Wiśniewska
mgr inż. Tomasz Wiśniewski
upr. bud. do projektowania bez ograniczeń w specjalności inżynieryjnej drogowej
P.W.
Nr
15
Skala
1:500
Data
08.2015
SPIS RYSUNKÓW I OPISÓW
Nr rysunku
Nazwa rysunku
Nr strony
Nr rysunku
Nazwa rysunku
Nr strony
Nr rysunku
Nazwa rysunku
Nr strony