







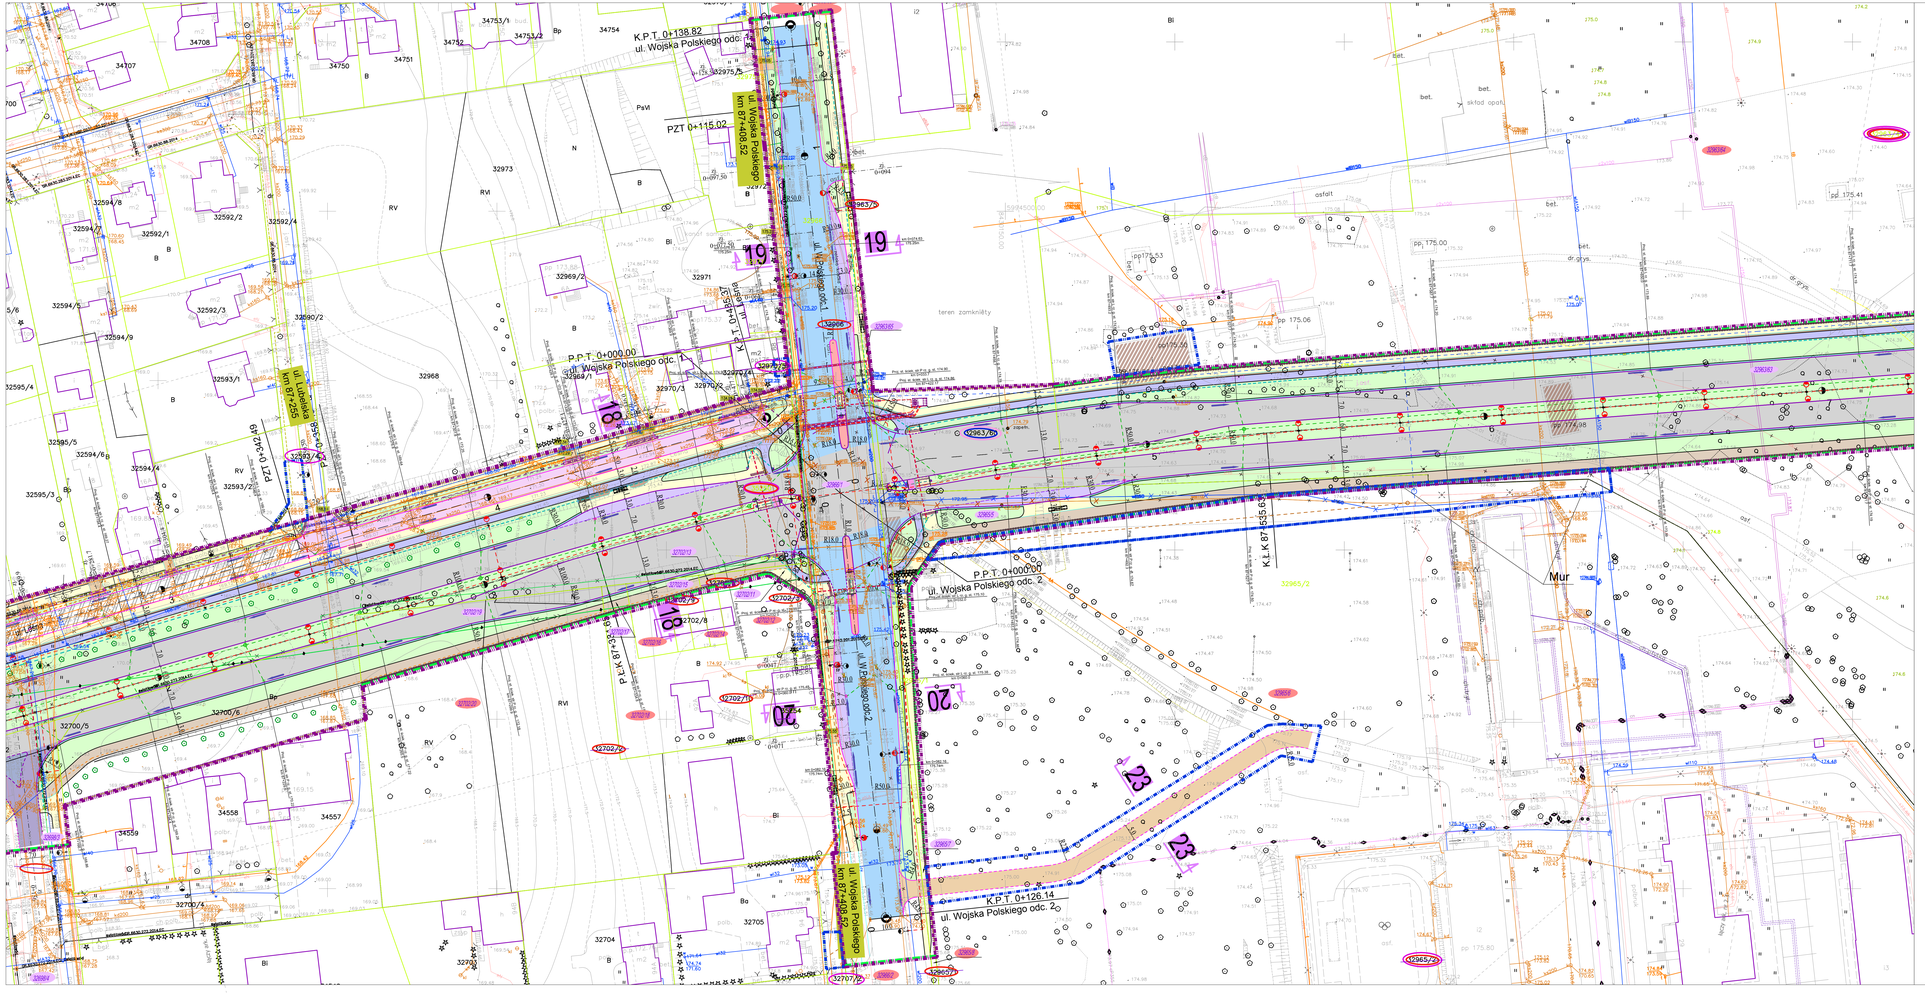

LEGENDA :

PROJEKTOWANE:

- projektowana nawierzchnia bitumiczna z SMA na drodze wojewódzkiej KR5
- projektowana nawierzchnia bitumiczna z BA na drogach bocznych KR4
- projektowana nawierzchnia bitumiczna z BA na drogach bocznych KR3
- projektowana nawierzchnia bitumiczna z BA na drogach bocznych KR2
- wykonanie warstw ścieralnej Z BA grub. 5cm na drogach bocznych
- nawierzchnia bitumiczna na ścieżkach rowerowych
- nawierzchnia z betonowej kostki brukowej bezfazowej na ścieżkach rowerowych koloru czerwonego grub. 8cm
- nawierzchnia z betonowej kostki brukowej koloru grafitowego grub. 8cm na opasce
- nawierzchnia z betonowej kostki brukowej bezfazowej na ciągach pieszo-rowerowych koloru szarego grub. 8cm
- nawierzchnia z betonowej kostki brukowej na chodnikach dla pieszych koloru szarego grub. 8 cm


- nawierzchnia na wyspach środkowych z betonowej kostki brukowej koloru grafitowego grub. 8cm
- nawierzchnia z betonowej kostki brukowej standrdu koloru grafitowego grub. 8cm (pas rozdziału między ścieżką rowerową a chodnikiem)
- nawierzchnia z kostek betonowych z wyżłobieniami
- nawierzchnia z betonowej kostki brukowej (zjazdy, miejsca parkingowe)
- nawierzchnia z kostki kamiennej na zatokach autobusowych
- nawierzchnia z kostki kamiennej na pierścieniach rond
- zieleń
- budynki do rozbiórki
- wyżłobowanie brukiem na zaprawie cementowo - piaskowej
- krawężnik kamienny 20x30 cm
- krawężnik kamienny 20x22 cm, najazdowy
- opornik kamienny 10x20 cm wtopiony
- krawężnik betonowy 20x30 cm
- krawężnik betonowy 20x22 cm, najazdowy
- krawężnik betonowy 15x30 cm
- obrzeże betonowe 8x30 cm
- ogrodzenie typu "siatka/miekiego"
- kanał technologiczny
- kanalizacja telekomunikacyjna (3 otworowa)
- zabezpieczenie kanalizacji telekomunikacyjna (3 otworowa)
- wodociąg
- kanalizacja deszczowa
- kanalizacja sanitarna
- linia kablowa oświetleniowa
- linia kablowa nn
- linia kablowa sn
- wodociąg
- projektowana granica pasa drogowego drogi powiatowej
- czasowe zajęcie
- 32744 - numery działek, na którym zlokalizowano inwestycję, będące działkami inwestora (istniejący pas drogowy)
- 32707/2 - działki, przeznaczone do czasowego zajęcia
- 32702/4 - numery działek, podlegające podziałowi
- 32746 - numery działek, do pozyskania w całości
- numery działek po podziale nie włączone do pasa drogowego
- numery działek po podziale włączone do pasa drogowego

ISTNIEJĄCE:

- linia ograniczająca ulicy (granice działek)
- sieć CO
- wodociąg
- kanalizacja deszczowa/ kanalizacja sanitarna
- sieć CO
- linia kablowa oświetleniowa
- kabel energetyczny / oświetleniowy
- kanalizacja telekomunikacyjna
- wodociąg do likwidacji
- kanalizacja deszczowa/ kanalizacja sanitarna do likwidacji
- kabel energetyczny / oświetleniowy do likwidacji
- ZUD (gaz)
- ZUD (TPSA)
- ZUD (TPSA) do likwidacji








DragoWskaz	M. Gerasimowicz, A. Szumowski, M. Grzybowska ul. Elewatorska 13/22, 15-620 Białystok tel. (085) 652 00 80, e-mail: dragowskaz-so@o2.pl		
P.B.	Nazwa zadania: Projekt zagospodarowania terenu	Rysunek:	2.2

BRANŻA DROGOWA

Projektant:		Sprawdzający:	
Imię i nazwisko:	Podpis:	Imię i nazwisko:	Podpis:
mgr inż. Wojciech Grzybowski PDL/0013/PDOO/11 mgr inż. Marek Gerasimowicz PDL/0012/PDOO/11 mgr inż. Adam Rzeszowski PDL/0015/PDOO/11 Współpraca: mgr inż. Edyta Kozerskowicz		mgr inż. Adam Szumowski BI-0192	

BRANŻA ELEKTRYCZNA

Projektant:		Sprawdzający:	
Imię i nazwisko:	Podpis:	Imię i nazwisko:	Podpis:
mgr inż. Tomasz Sawicki PDL/0074/POOE/07		mgr inż. Robert Gwiazdor PDL/0101/POOE/08	

BRANŻA TELEKOMUNIKACYJNA

Projektant:		Sprawdzający:	
Imię i nazwisko:	Podpis:	Imię i nazwisko:	Podpis:
Sławomir Tymiński TM0/0001		mgr inż. Bożenna Biszczak 1323/90/U	

BRANŻA SANITARNA

Projektant:		Sprawdzający:	
Imię i nazwisko:	Podpis:	Imię i nazwisko:	Podpis:
mgr inż. Agata Fedorak-Wyżlic PDL/0045/POOC/12		Mikołaj Fedorak BI-2347/91	