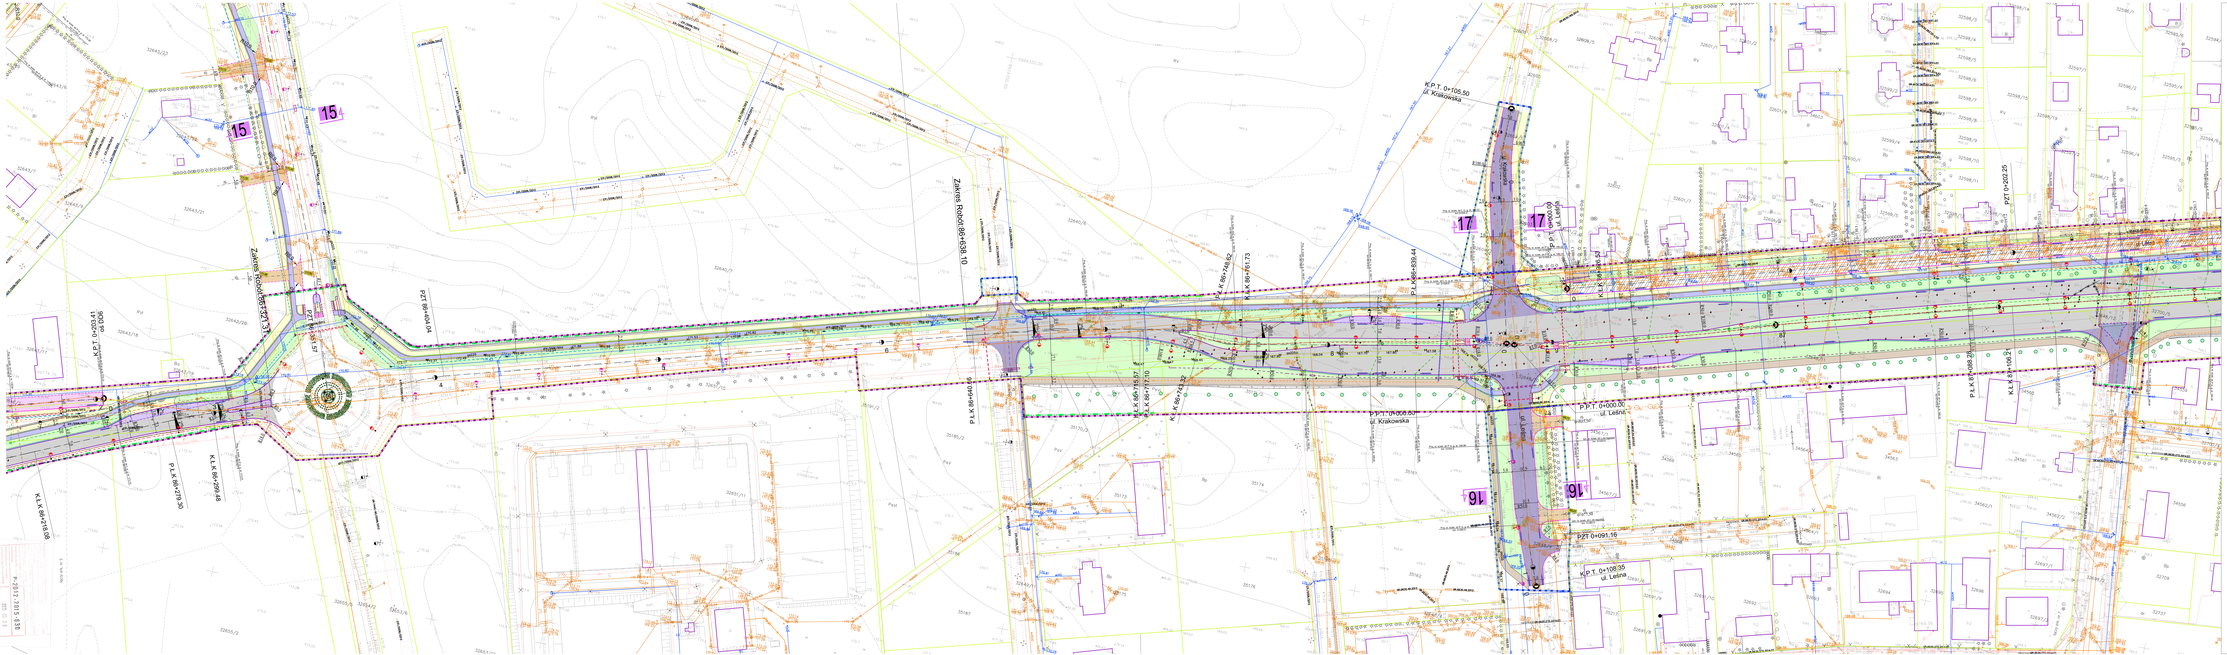

LEGENDA :

PROJEKTOWANE:

- zatoki
- krawężnik do rozbiórki
- wykopy gruntów
- przyłączenie kpgaz, Nowy-istniejący
- kanał technologiczny
- kanalizacja deszczowa (D)
- kanalizacja sanitarna
- przyłączenie grzewcza przyłączenie pasa drogowego
- linia kablowa oświetlenia
- linia kablowa nn
- linia kablowa wn
- wodociąg
- drzewa do nasadzenia
- wycięcie drzewa
- wycięcie drzewa do transplantacji
- wycięcie drzewa do transplantacji
- zieleniec - do transplantacji

ISTNIEJĄCE:

- linia napowietrzna niskiego napięcia (słupy)
- kanał CO2
- kanał CO2
- kanalizacja deszczowa/ kanalizacja sanitarna
- kanalizacja
- studzienka deszczowa
- studzienka kanalizacji deszczowej
- kanalizacja deszczowa
- studzienka do likwidacji
- kanalizacja deszczowa/ kanalizacja sanitarna - do likwidacji
- kanał energetyczny - rozwodnienie - do likwidacji
- PGE (słupy)
- PGE (linia)
- ZUD (TPM) do likwidacji

Drogowikser
W. Dzianisiewicz, K. Szczesnowicz, M. Grzybowska
Spółka Cywilna Projektowanie Dróg i Ulic
ul. 1000-lecia 66 lok. 6, e-mail: drogowikser@gmail.com

Tytuł projektu: Projekt zagospodarowania terenu


Skala:	Data:	Nr rysunku:
P.W. 1:500	04.2015	2.6

Projektował:	Sprawdził:	Data:
mgr inż. W.Dzianisiewicz mgr inż. K.Szczesnowicz mgr inż. M.Grzybowska	mgr inż. Adam Krzewicki upr. budowlany nr ewidencyjny mgr inż. Tomasz Bałkowski upr. budowlany nr ewidencyjny mgr inż. Tomasz Krzewicki	Data: