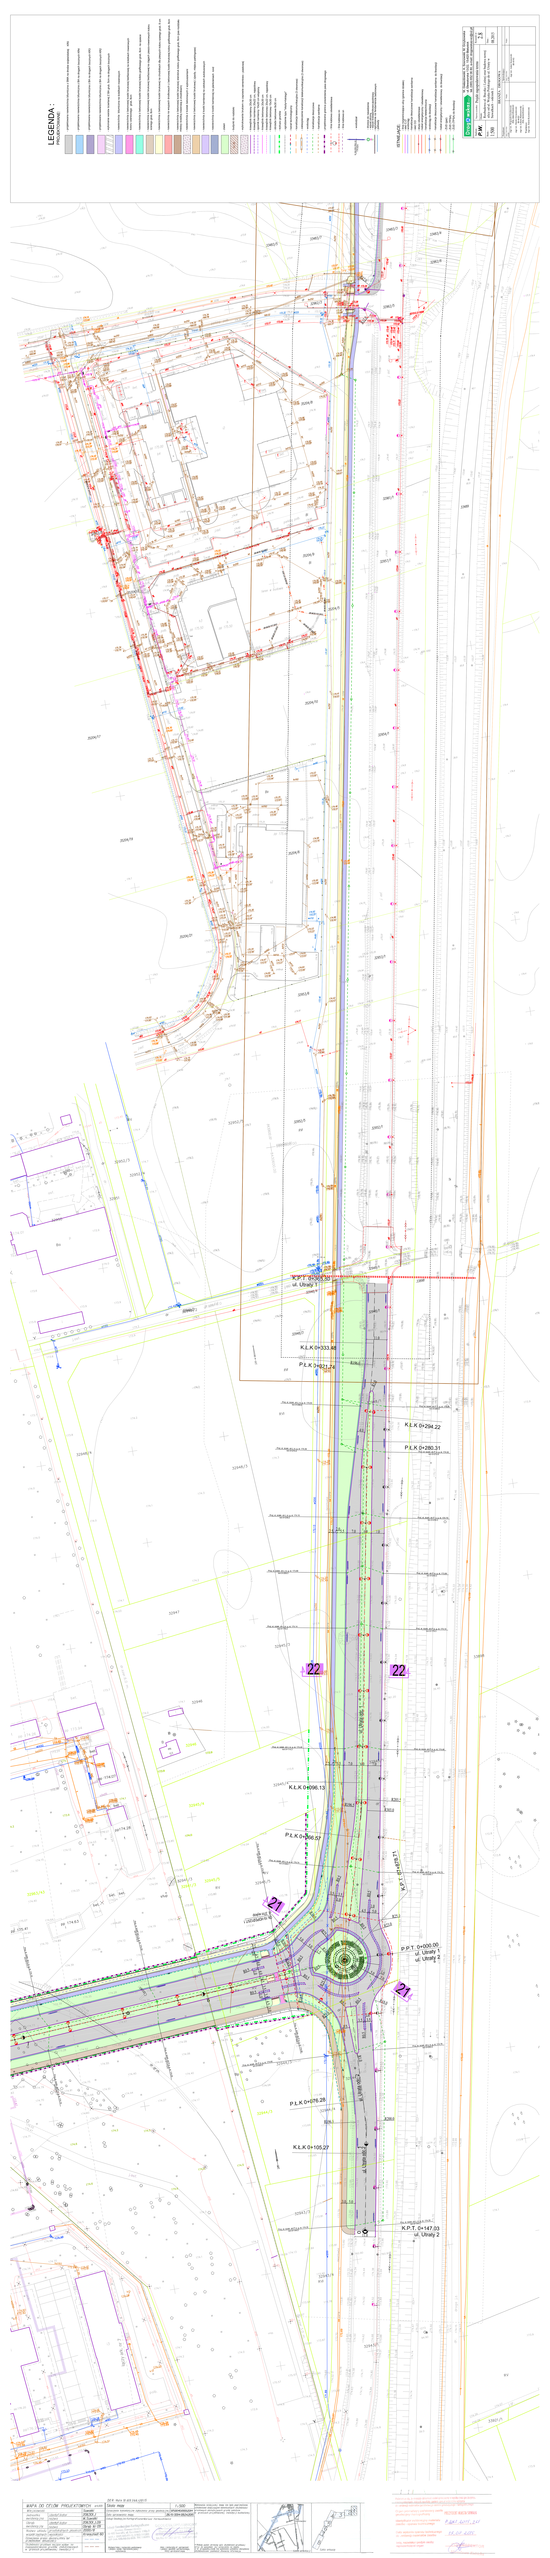
LEGENDA :
PROJEKTOWANE
ISTNIEJĄCE
P.K.T. 0+000.00
ul. Ułanów 1
ul. Ułanów 2
P.K.T. 0+147.03
ul. Ułanów 2
K.L.K 0+333.44
P.L.K 0+321.74
K.L.K 0+294.22
P.L.K 0+280.31
K.L.K 0+096.13
P.L.K 0+096.57
P.K.T. 0+076.71
P.L.K 0+076.28
K.L.K 0+105.27
22
21