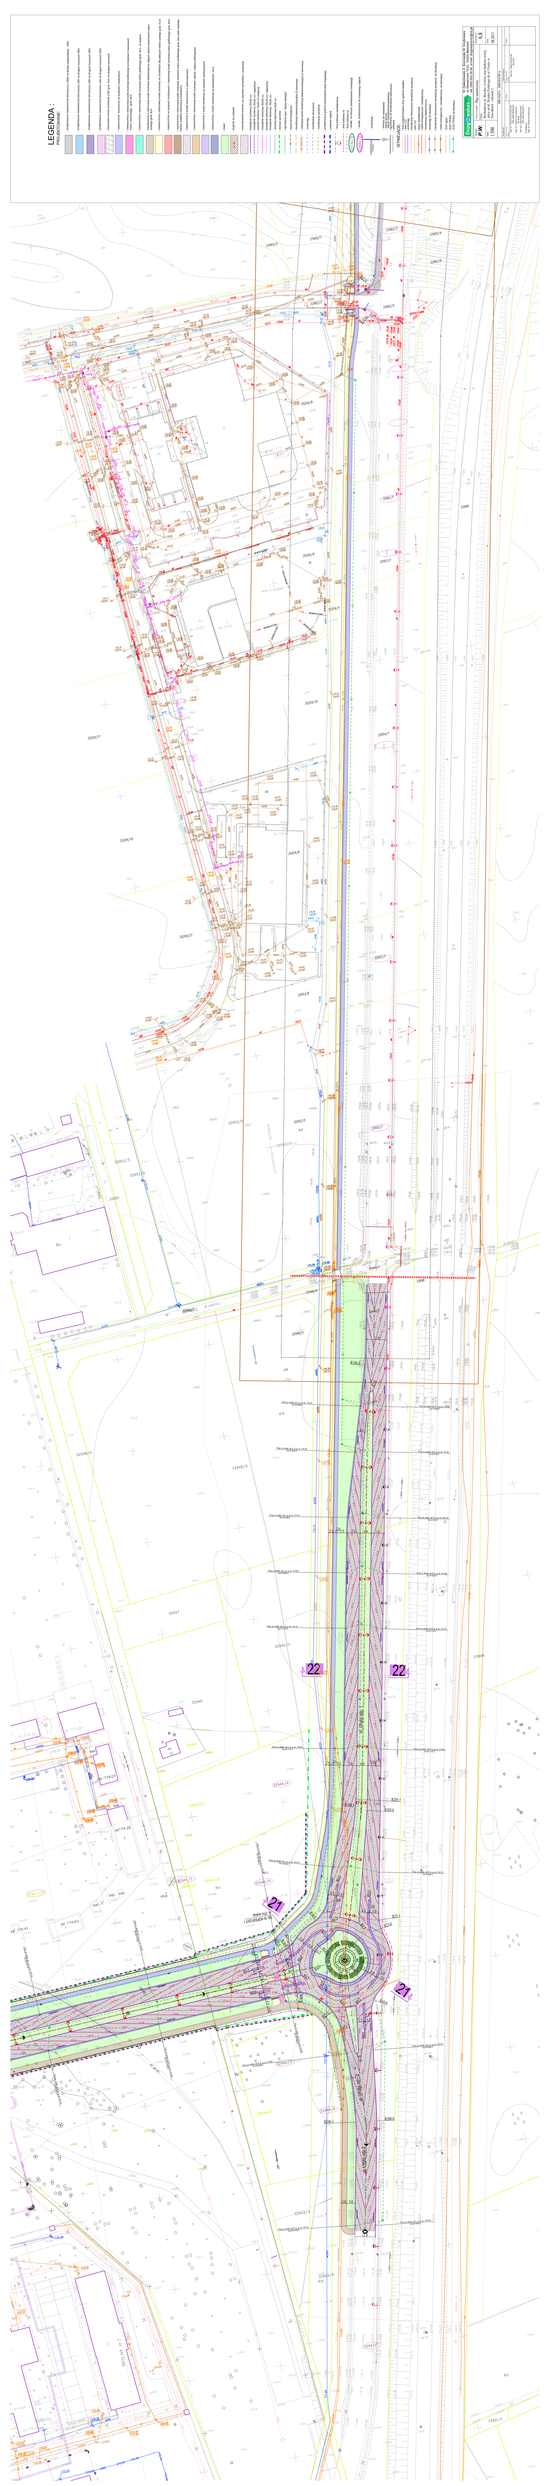
LEGENDA :
PROJEKTOWANE
Dane Projektu
