


PROJEKTOWANY PRZEKRÓJ GEOTECHNICZNY
SKALA 1:2000/200

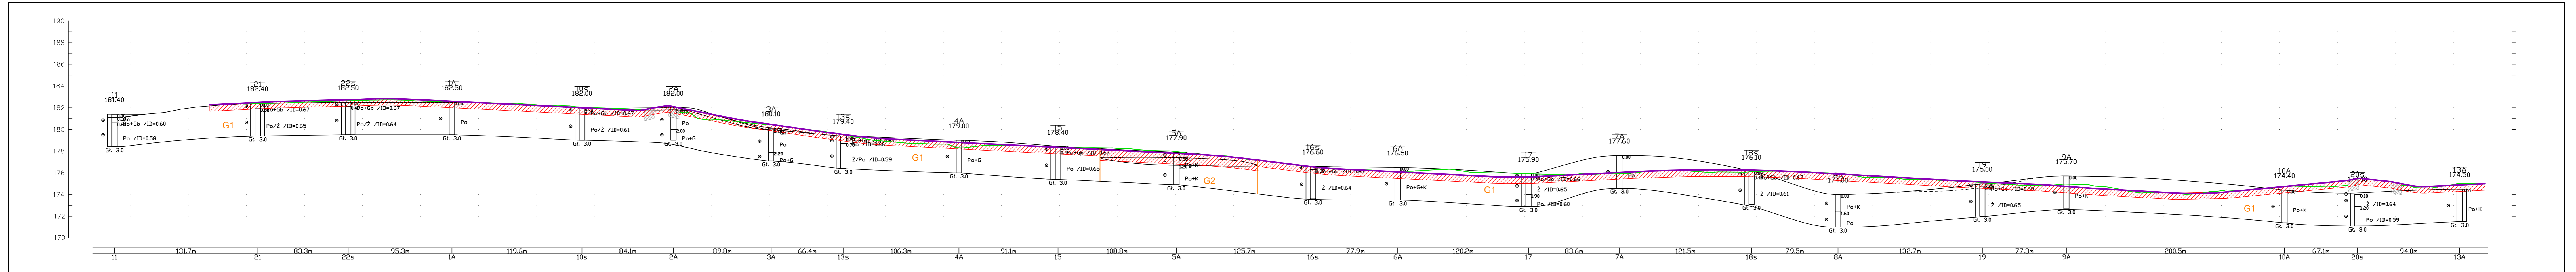

- Legenda:**
- G1 - grupy nośności podłoża gruntowego
 - ▨ - konstrukcja drogi
 - ▭ - grunt rodzimy
 - - projektowana niweleta
 - - linia ukształtowania terenu