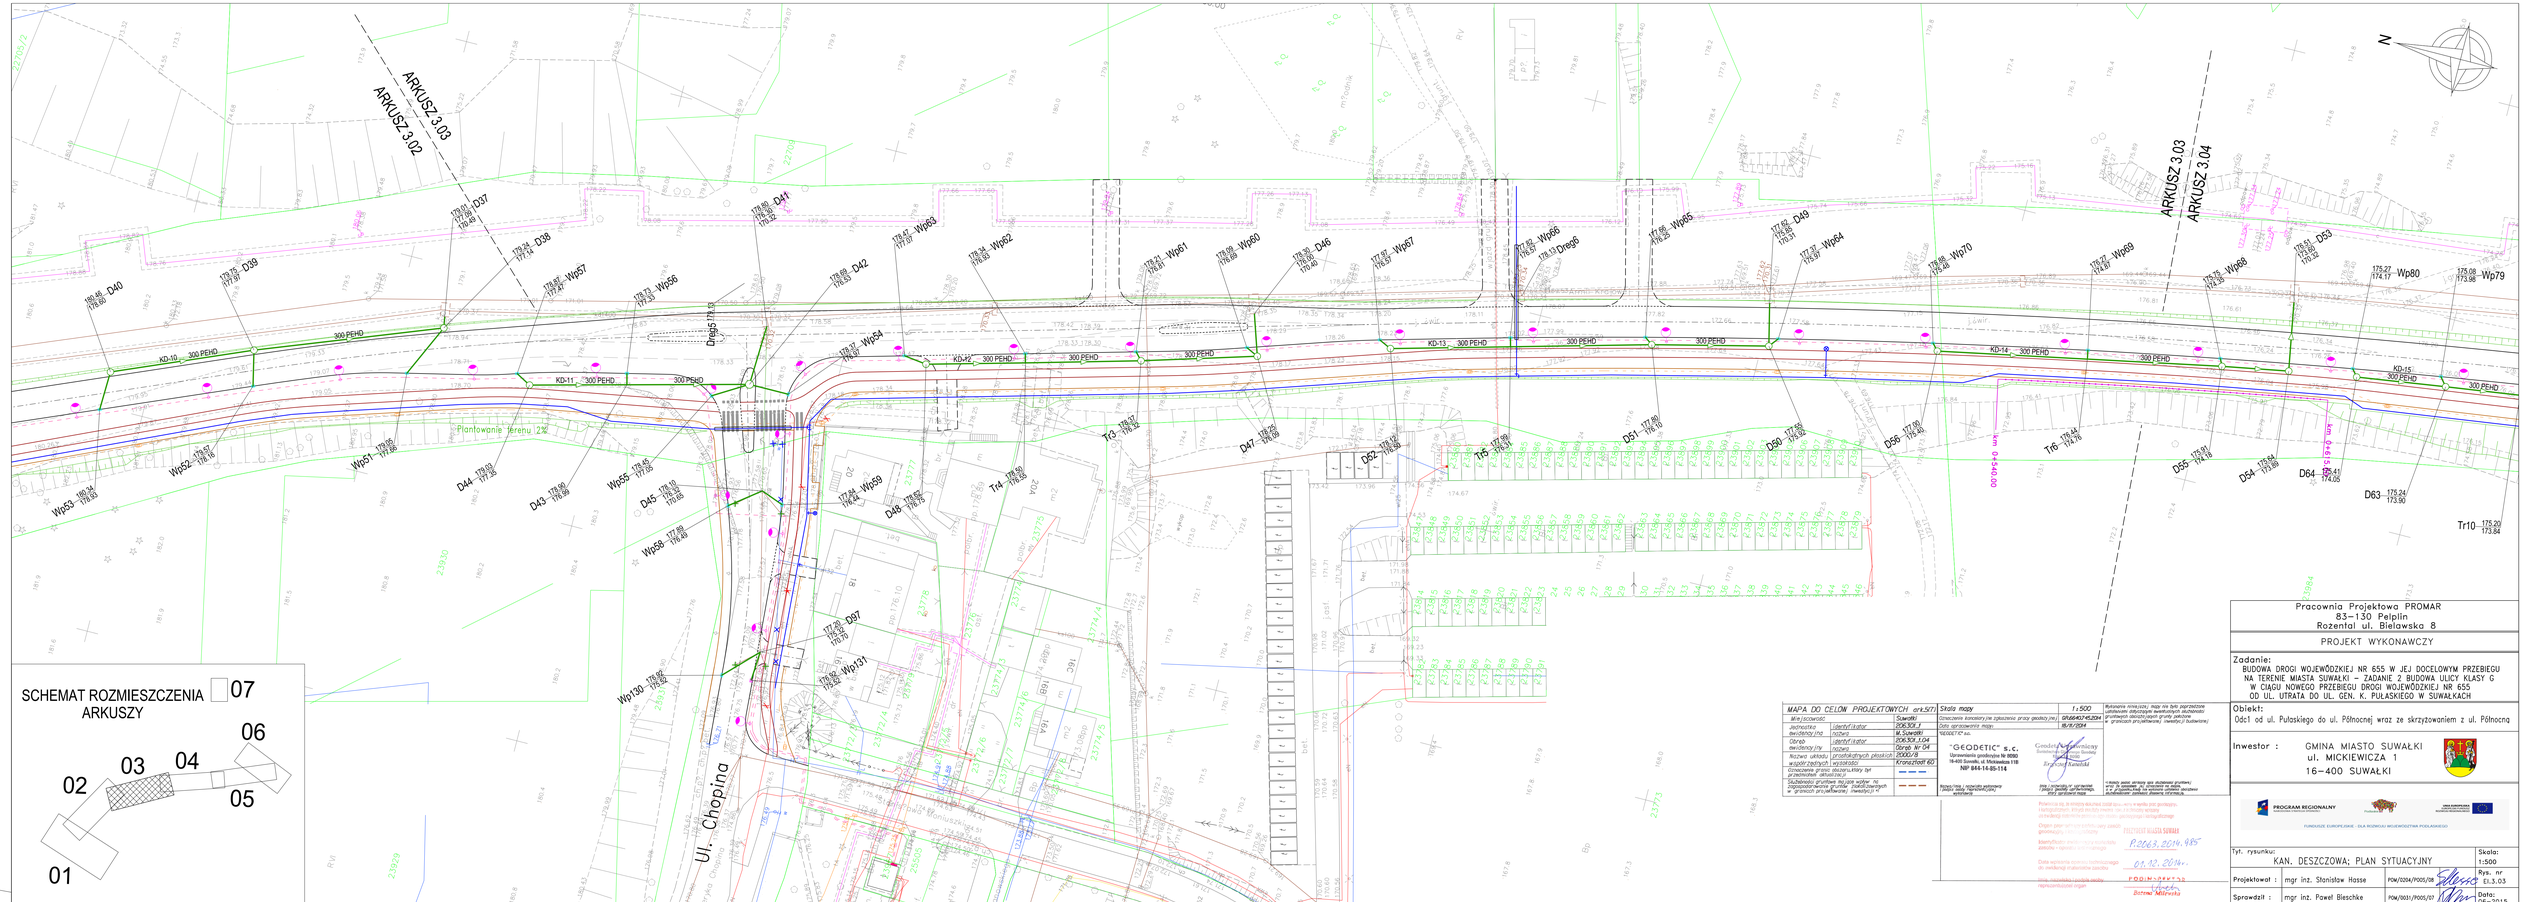
ARKUSZ 3.02
ARKUSZ 3.03
ARKUSZ 3.04
Ul. Chopina
Planowanie terenu 2%
KD-10 300 PEHD
KD-11 300 PEHD
KD-12 300 PEHD
KD-13 300 PEHD
KD-14 300 PEHD
KD-15 300 PEHD
Drogi S 15
Wp51 177.68
Wp52 176.97
Wp53 176.34
Wp54 176.37
Wp55 176.45
Wp56 177.33
Wp57 177.67
Wp58 177.98
Wp59 177.44
Wp60 176.68
Wp61 176.71
Wp62 176.83
Wp63 177.17
Wp64 176.97
Wp65 176.85
Wp66 176.93
Wp67 177.27
Wp68 175.76
Wp69 175.97
Wp70 176.66
Wp79 173.98
Wp80 174.17
Wp131 176.82
Wp132 176.92
Wp133 176.70
D37 179.01 178.68
D38 179.24 177.74
D39 179.75 177.97
D40 180.46 179.60
D41 178.98 178.62
D42 178.68 178.53
D43 178.90 176.98
D44 179.19 177.38
D45 178.10 176.10
D46 178.30 176.80
D47 178.77 176.79
D48 178.82 176.95
D49 179.31 176.97
D50 177.95 176.82
D51 177.80 176.70
D52 176.70 176.62
D53 176.51 175.88
D54 175.64 173.88
D55 175.91 174.18
D56 177.50 176.40
D63 175.24 173.90
D64 175.41 174.05
Tr3 178.57 176.32
Tr4 178.90 176.93
Tr5 178.78 176.79
Tr6 176.44 174.78
Tr10 175.20 173.84
Dreg6 178.17
Dreg7 178.17
SCHEMAT ROZMIESZCZENIA ARKUSZY
01
02
03
04
05
06
07
MAPA DO CELÓW PROJEKTOWYCH ark.5(7)
Skala mapy 1:500
Układ współrzędnych
Układ wysokościowy
Oznaczenie granic obszaru/strefy bil przestrzeni odkrywkowej
Oznaczenie granic projektowanych robót, w tym: granice projektowanych zmian użytków gruntowych oraz granice projektowanych inwestycji
Wykonawca mapy: "GEODETIC" s.c.
Uprawnienia geodezyjne Nr 8080
18-400 Suwałki, ul. Młynówka 11B
NIP 844-14-85-116
Data sporządzenia mapy: 16/X/2014
Projektant: mgr inż. Stanisław Hasse
Sprawdził: mgr inż. Paweł Bieschke
Pracownia Projektowa PROMAR
83-130 Pelplin
Rozental ul. Bielawska 8
PROJEKT WYKONAWCZY
Zadanie:
BUDOWA DROGI WOJEWÓDZKIEJ NR 655 W JEJ DOCELOWYM PRZEBIEGU NA TERENIE MIASTA SUWAŁKI – ZADANIE 2 BUDOWA ULICY KLASY G W CIĄGU NOWEGO PRZEBIEGU DROGI WOJEWÓDZKIEJ NR 655 OD UL. UTRATA DO UL. GEN. K. PUŁASKIEGO W SUWAŁKACH
Obiekt:
Odc1 od ul. Pułaskiego do ul. Północnej wraz ze skrzyżowaniem z ul. Północną
Inwestor :
GMINA MIASTO SUWAŁKI
ul. MICKIEWICZA 1
16-400 SUWAŁKI
Tyt. rysunku:
KAN. DESZCZOWA; PLAN SYTUACYJNY
Skala: 1:500
Rys. nr E1.3.03
Data: 06-2015