


ul. Pułaskiego - jezdnia południowa

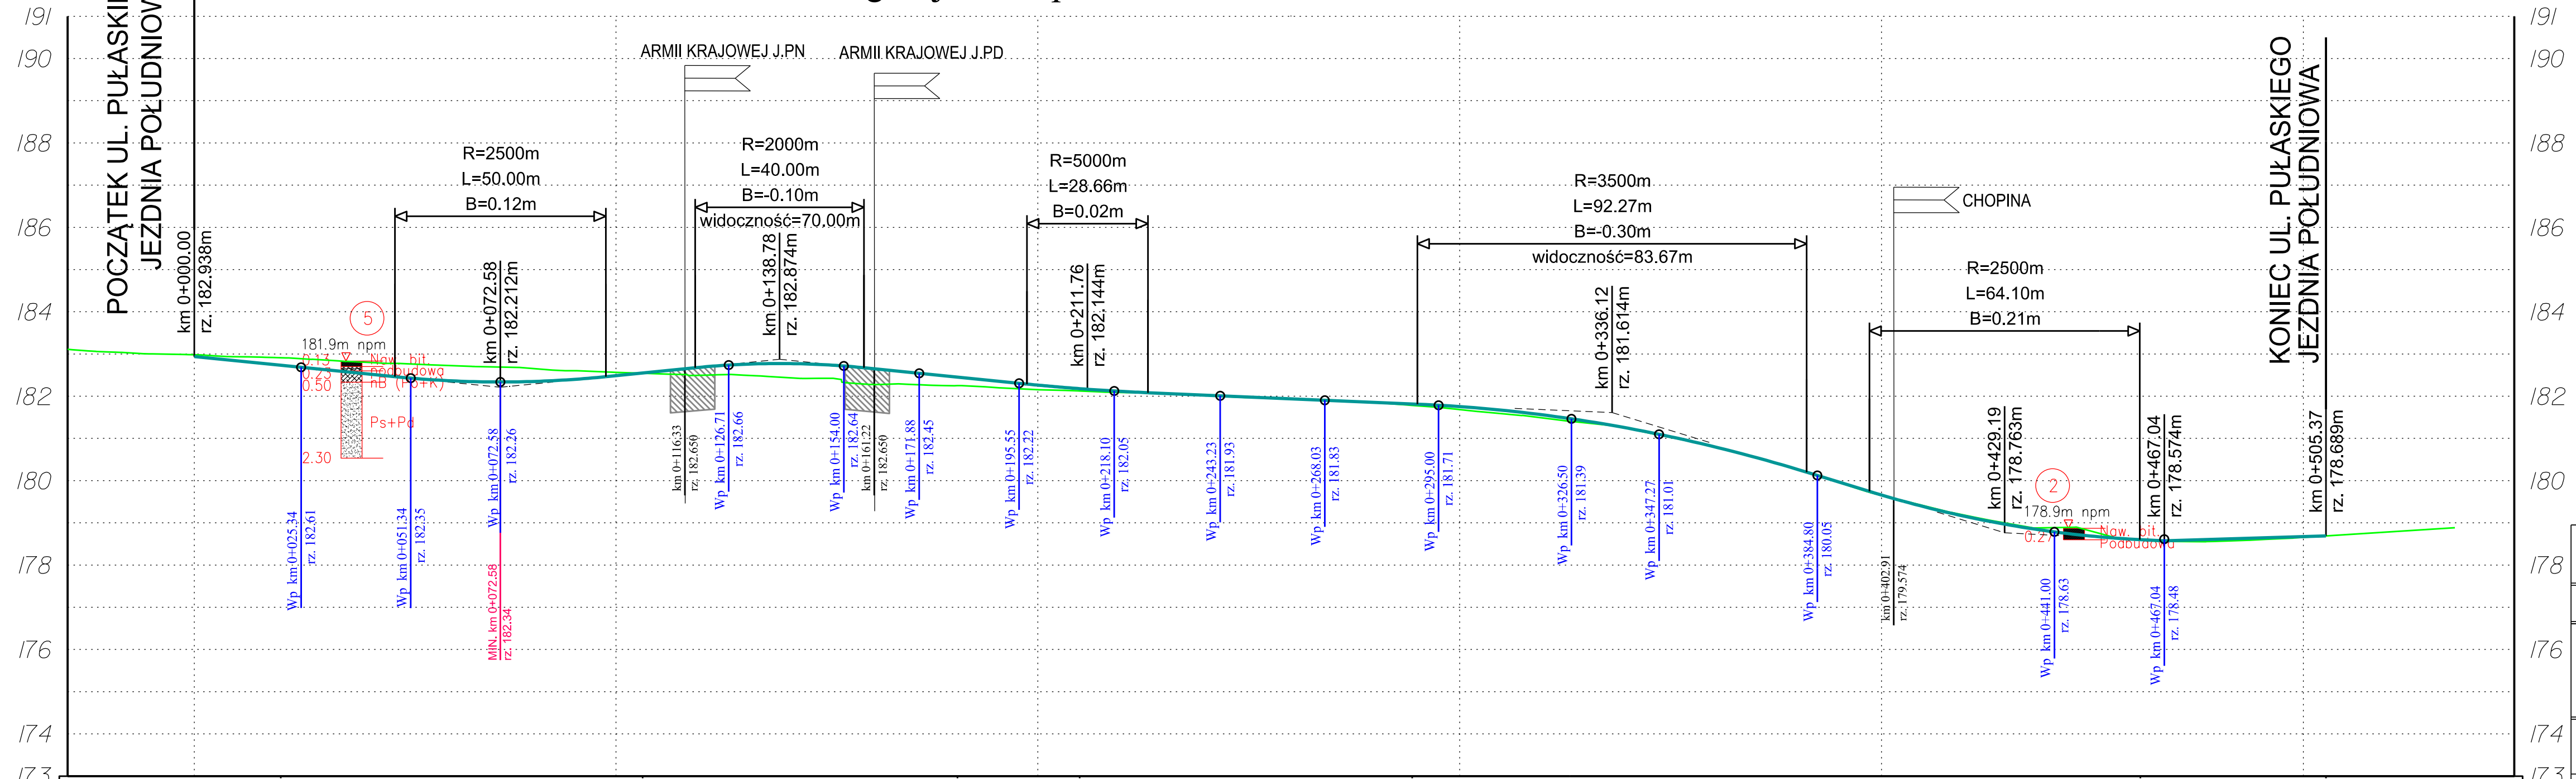

	0+000	0+100	0+200	0+300	0+400	0+500

Pracownia Projektowa PROMAR
83-130 Pelplin
Rożental ul. Bielawska 8

PROJEKT WYKONAWCZY

Zadanie:
BUDOWA DROGI WOJEWÓDZKIEJ NR 655 W JEJ DOCELOWYM PRZEBIEGU
NA TERENIE MIASTA SUWAŁKI – ZADANIE 2 BUDOWA ULICY KLASY G
W CIĄGU NOWEGO PRZEBIEGU DROGI WOJEWÓDZKIEJ NR 655
OD UL. UTRATA DO UL. GEN. K. PUŁASKIEGO W SUWAŁKACH

Objekt:
Odcinek 1 od ul. Pułaskiego do ul. Północnej

Investor :
GMINA MIASTO SUWAŁKI
ul. MICKIEWICZA 1
16-400 SUWAŁKI

Tytuł rys.: PROFILE PODŁUŻNE – DW 655

Skala:
1:100/1000

Projektował : mgr inż. Mariusz Szyszkowski 181/Gd/2002 Rys. nr 2.5

Sprawił : mgr inż. Jarosław Grabowski POM/0028/PW08/05 Data: 11.06.2015