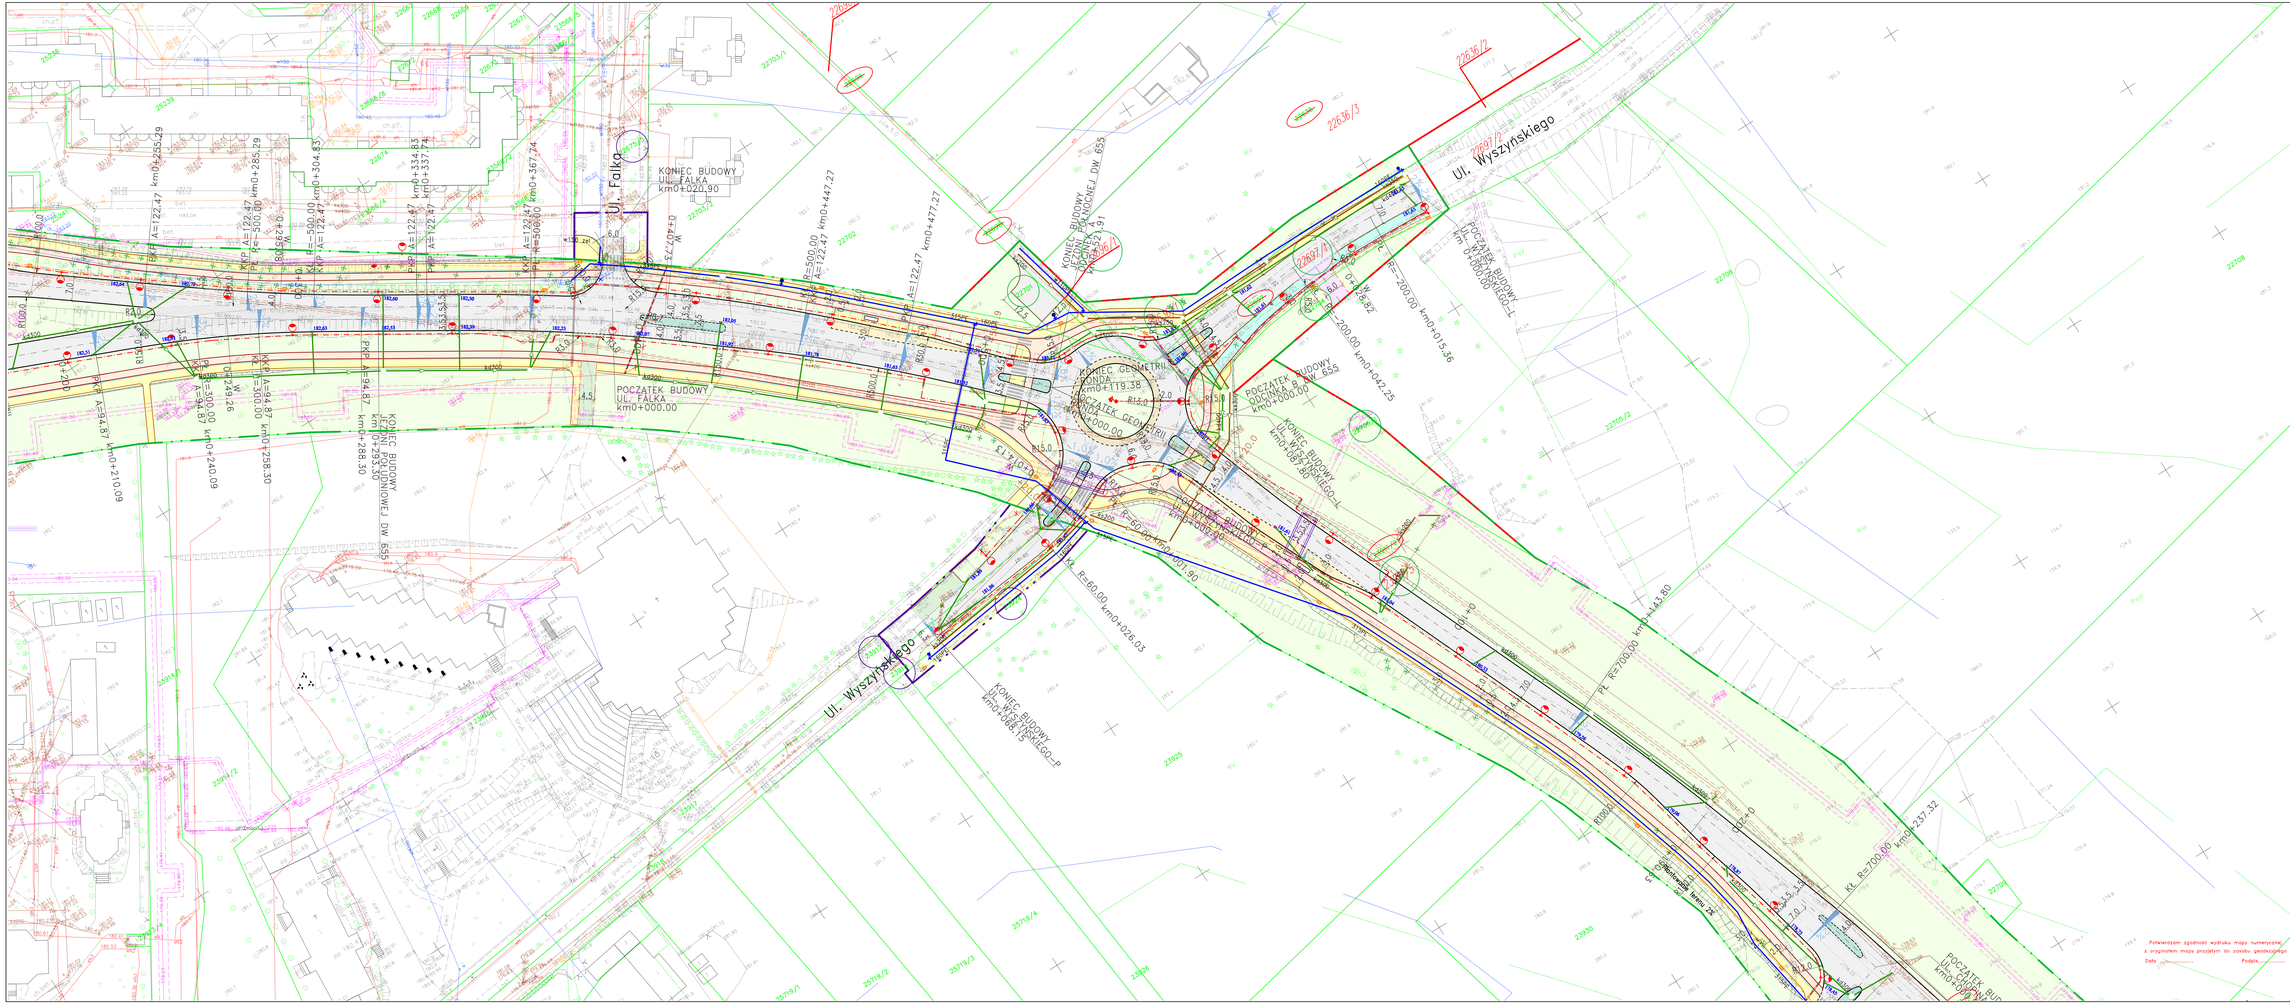
KONIEC BUDOWY UL. FAŁKA km0+020.90
POCZĄTEK BUDOWY UL. FAŁKA km0+000.00
POCZĄTEK BUDOWY km0+000.00
KONIEC BUDOWY km0+088.80
POCZĄTEK BUDOWY km0+000.00
KONIEC BUDOWY km0+019.38
