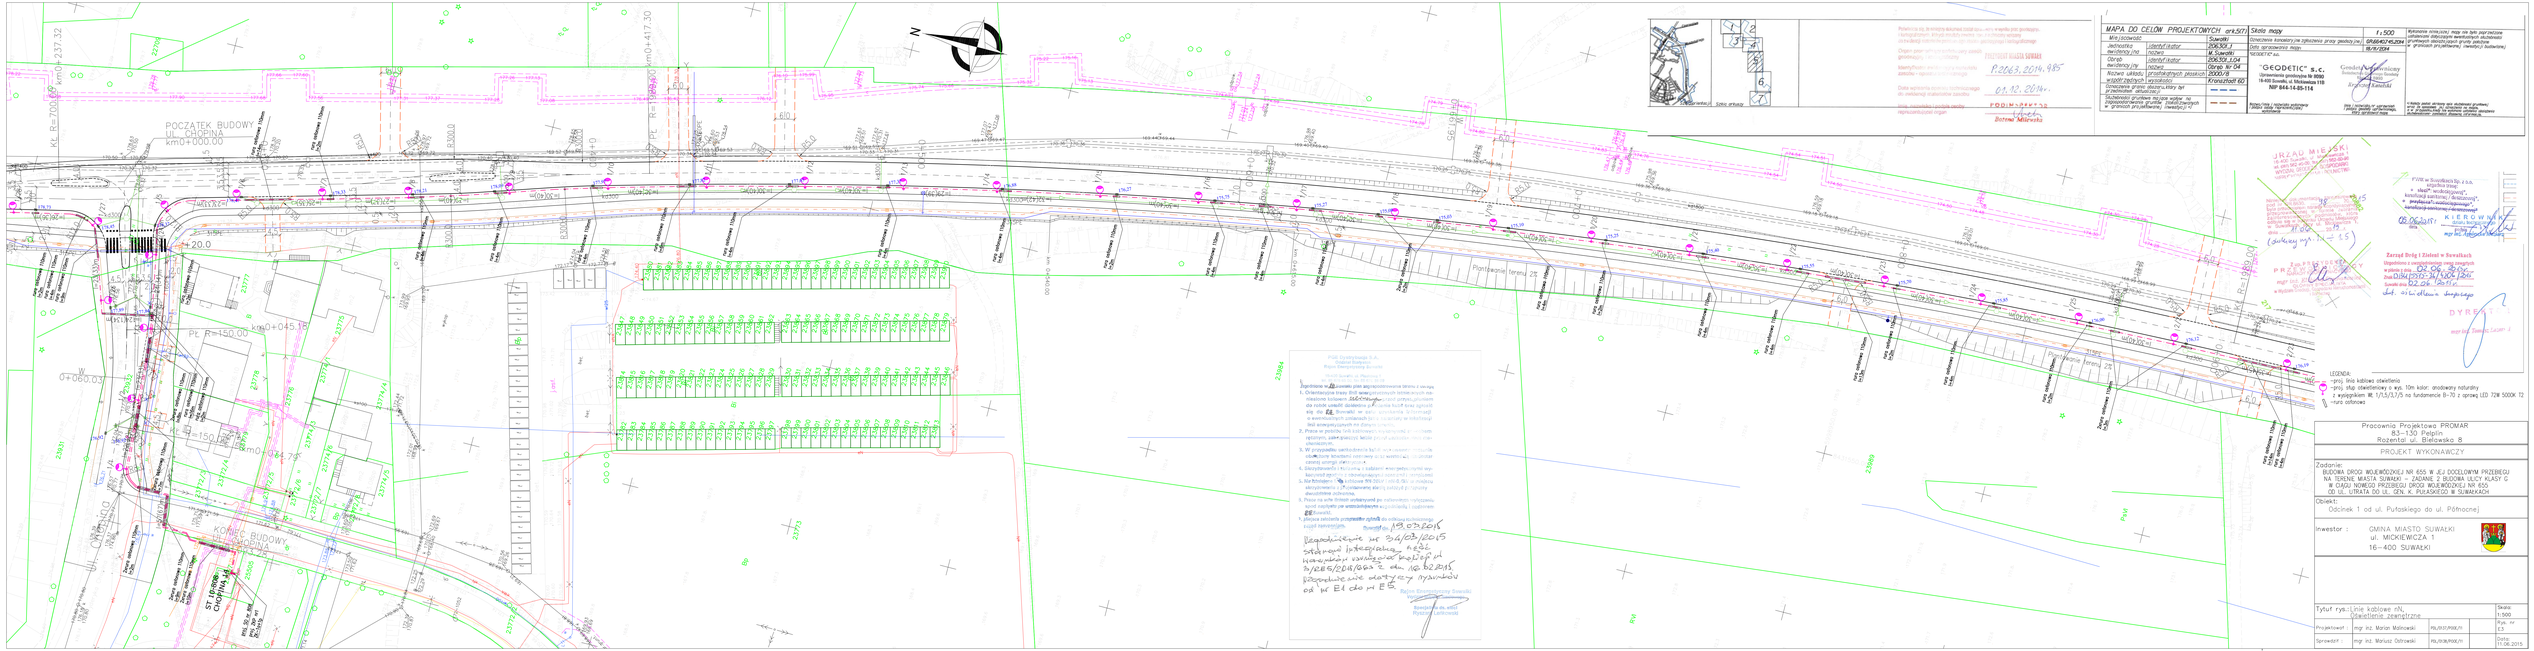
POCZĄTEK BUDOWY UL. CHOPINA km0+000.00
KONIEC BUDOWY UL. CHOPINA km0+237.32
ST. MIEJSKIE CHODNIKI A
km0+045.15
km0+060.03
km0+130.00
km0+417.30
PE R=150.00
PE R=300.00
PE R=150.00
PE R=300.00
KK R=700.00
+20.0
Piotrkowskie terenu 25
Piotrkowskie terenu 25
Piotrkowskie terenu 25