ARKUSZ 3

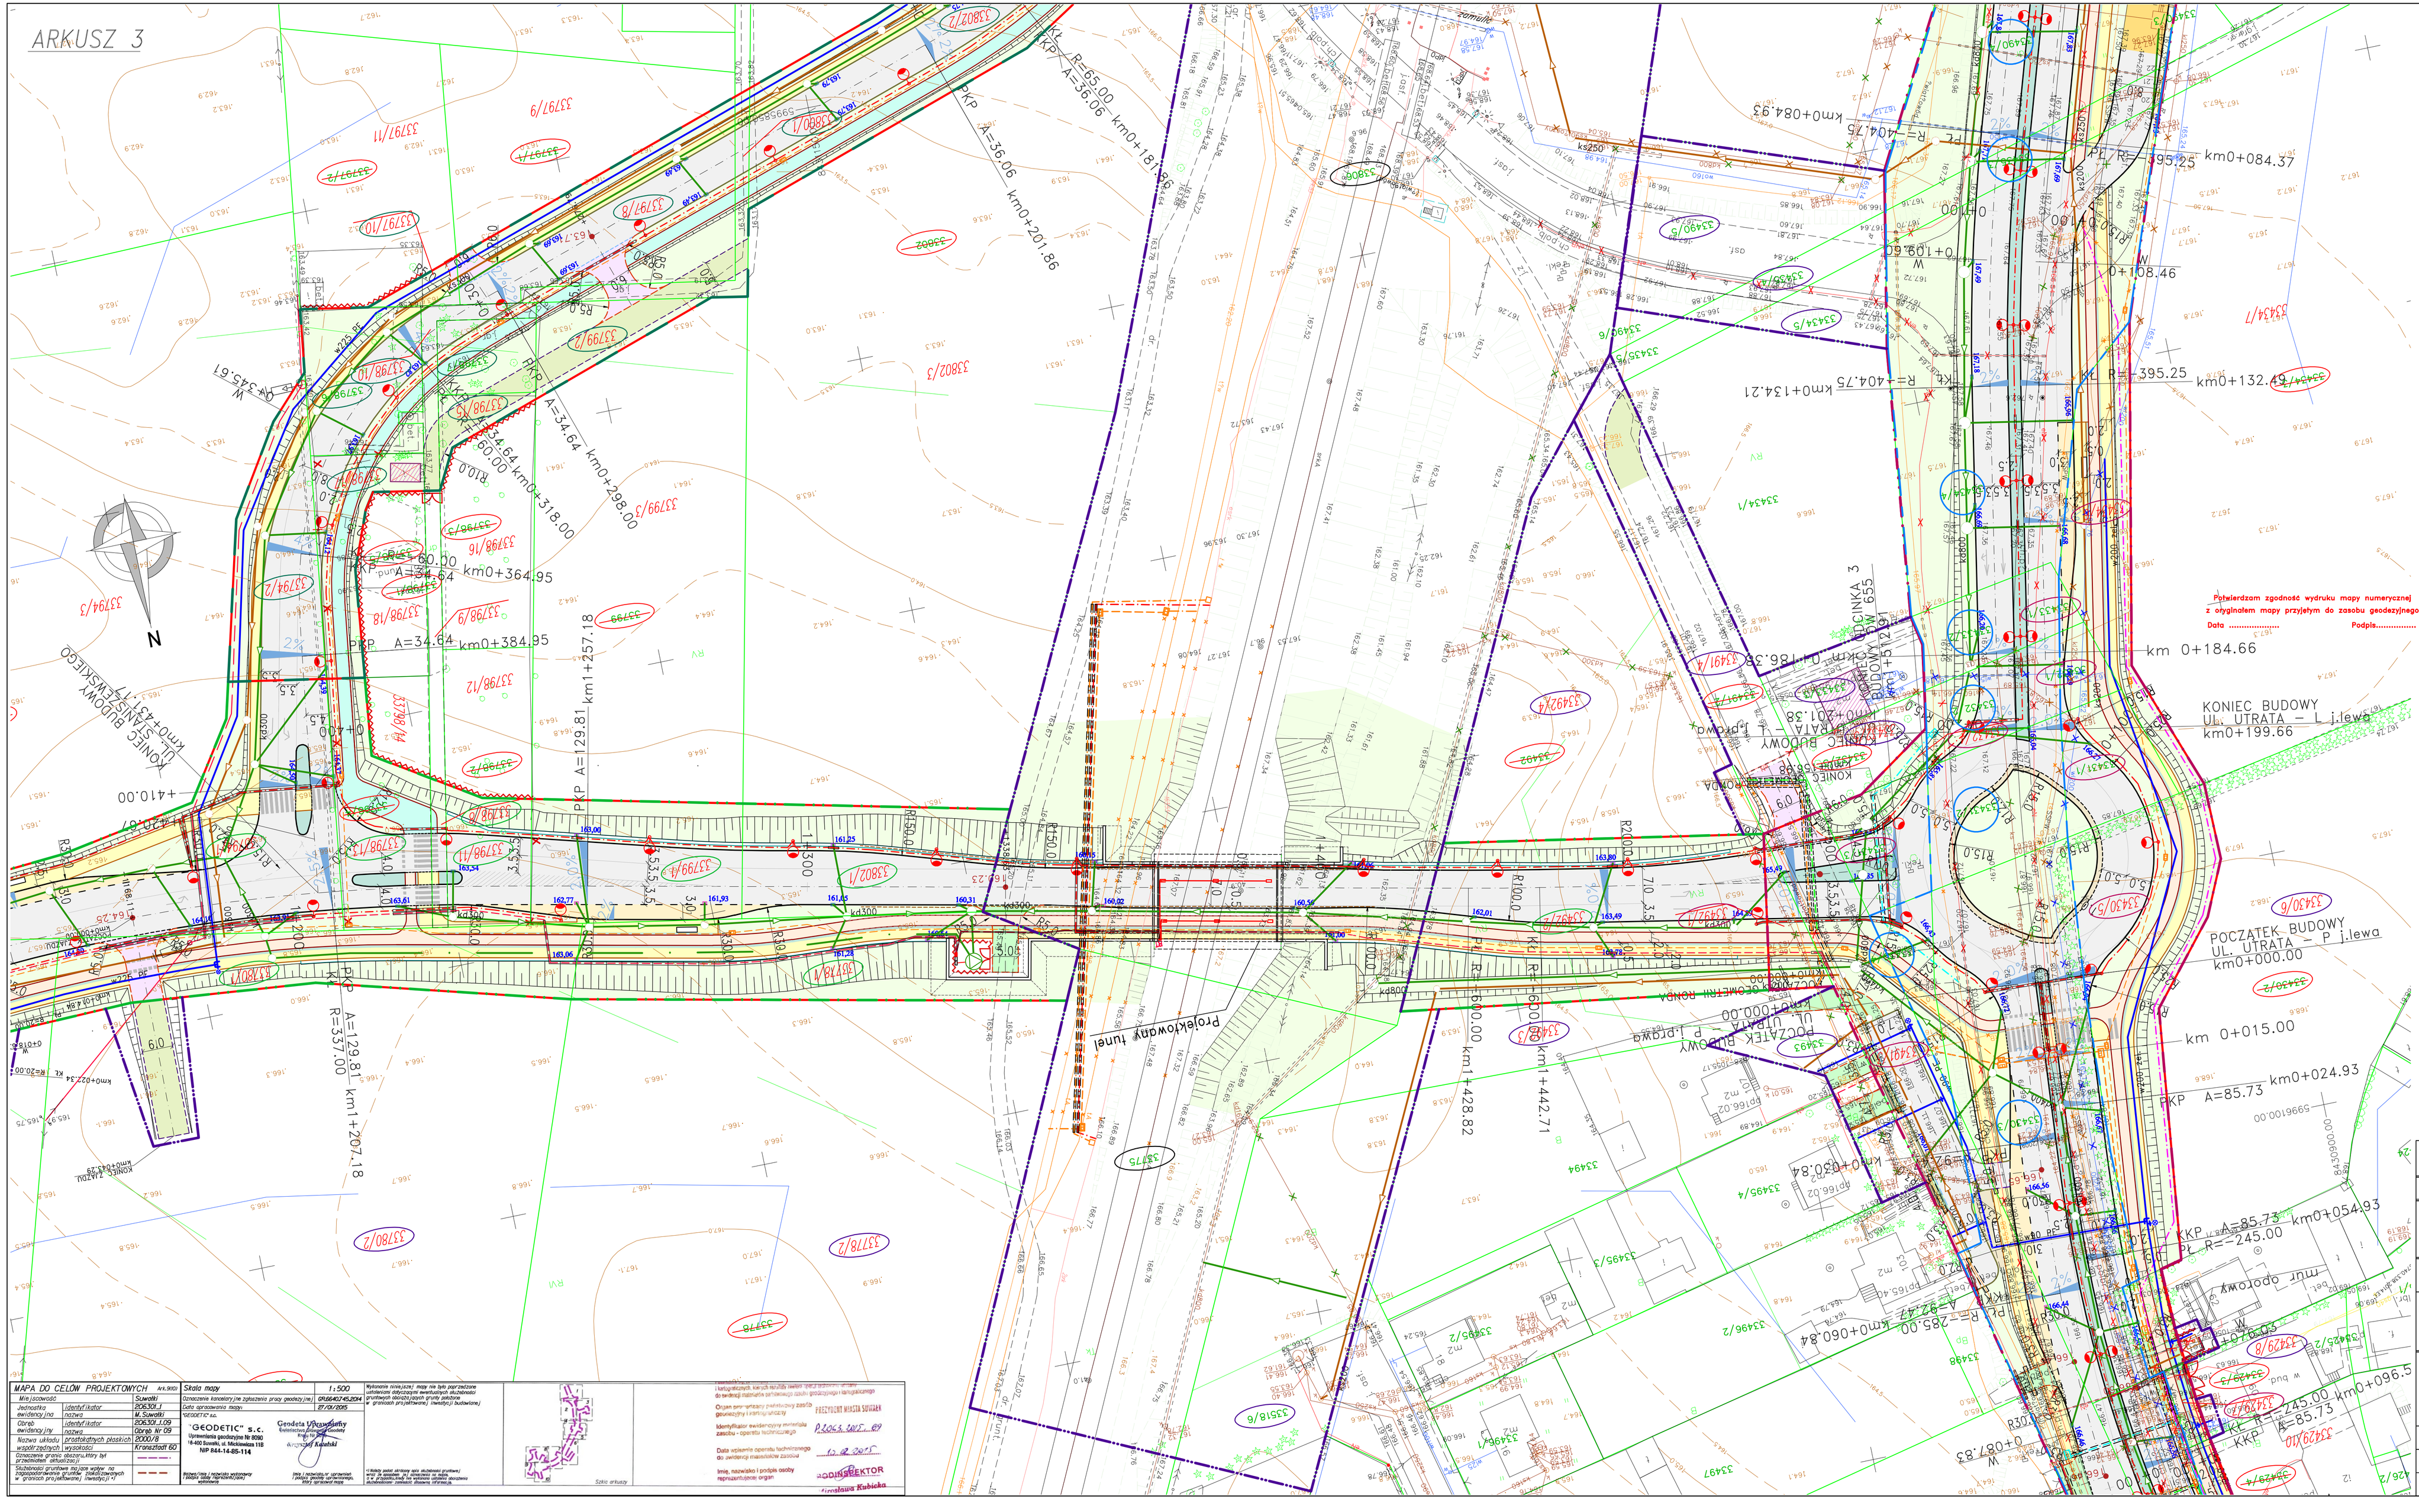
PKP R=65.00 A=36.06 km0+187.96
PKP A=36.06 km0+201.86
PKP A=34.64 km0+298.00
PKP A=34.64 km0+318.00
PKP A=34.64 km0+364.95
PKP A=34.64 km0+384.95
PKP A=129.81 km1+257.18
PKP A=129.81 km1+207.18
PKP A=85.73 km0+024.93
PKP A=85.73 km0+054.93
PKP A=345.61
R=-404.75 km0+084.93
R=-404.75 km0+134.21
R=-285.00 km0+060.84
R=600.00 km1+428.82
R=800.00 km1+442.71
