ARKUSZ 4

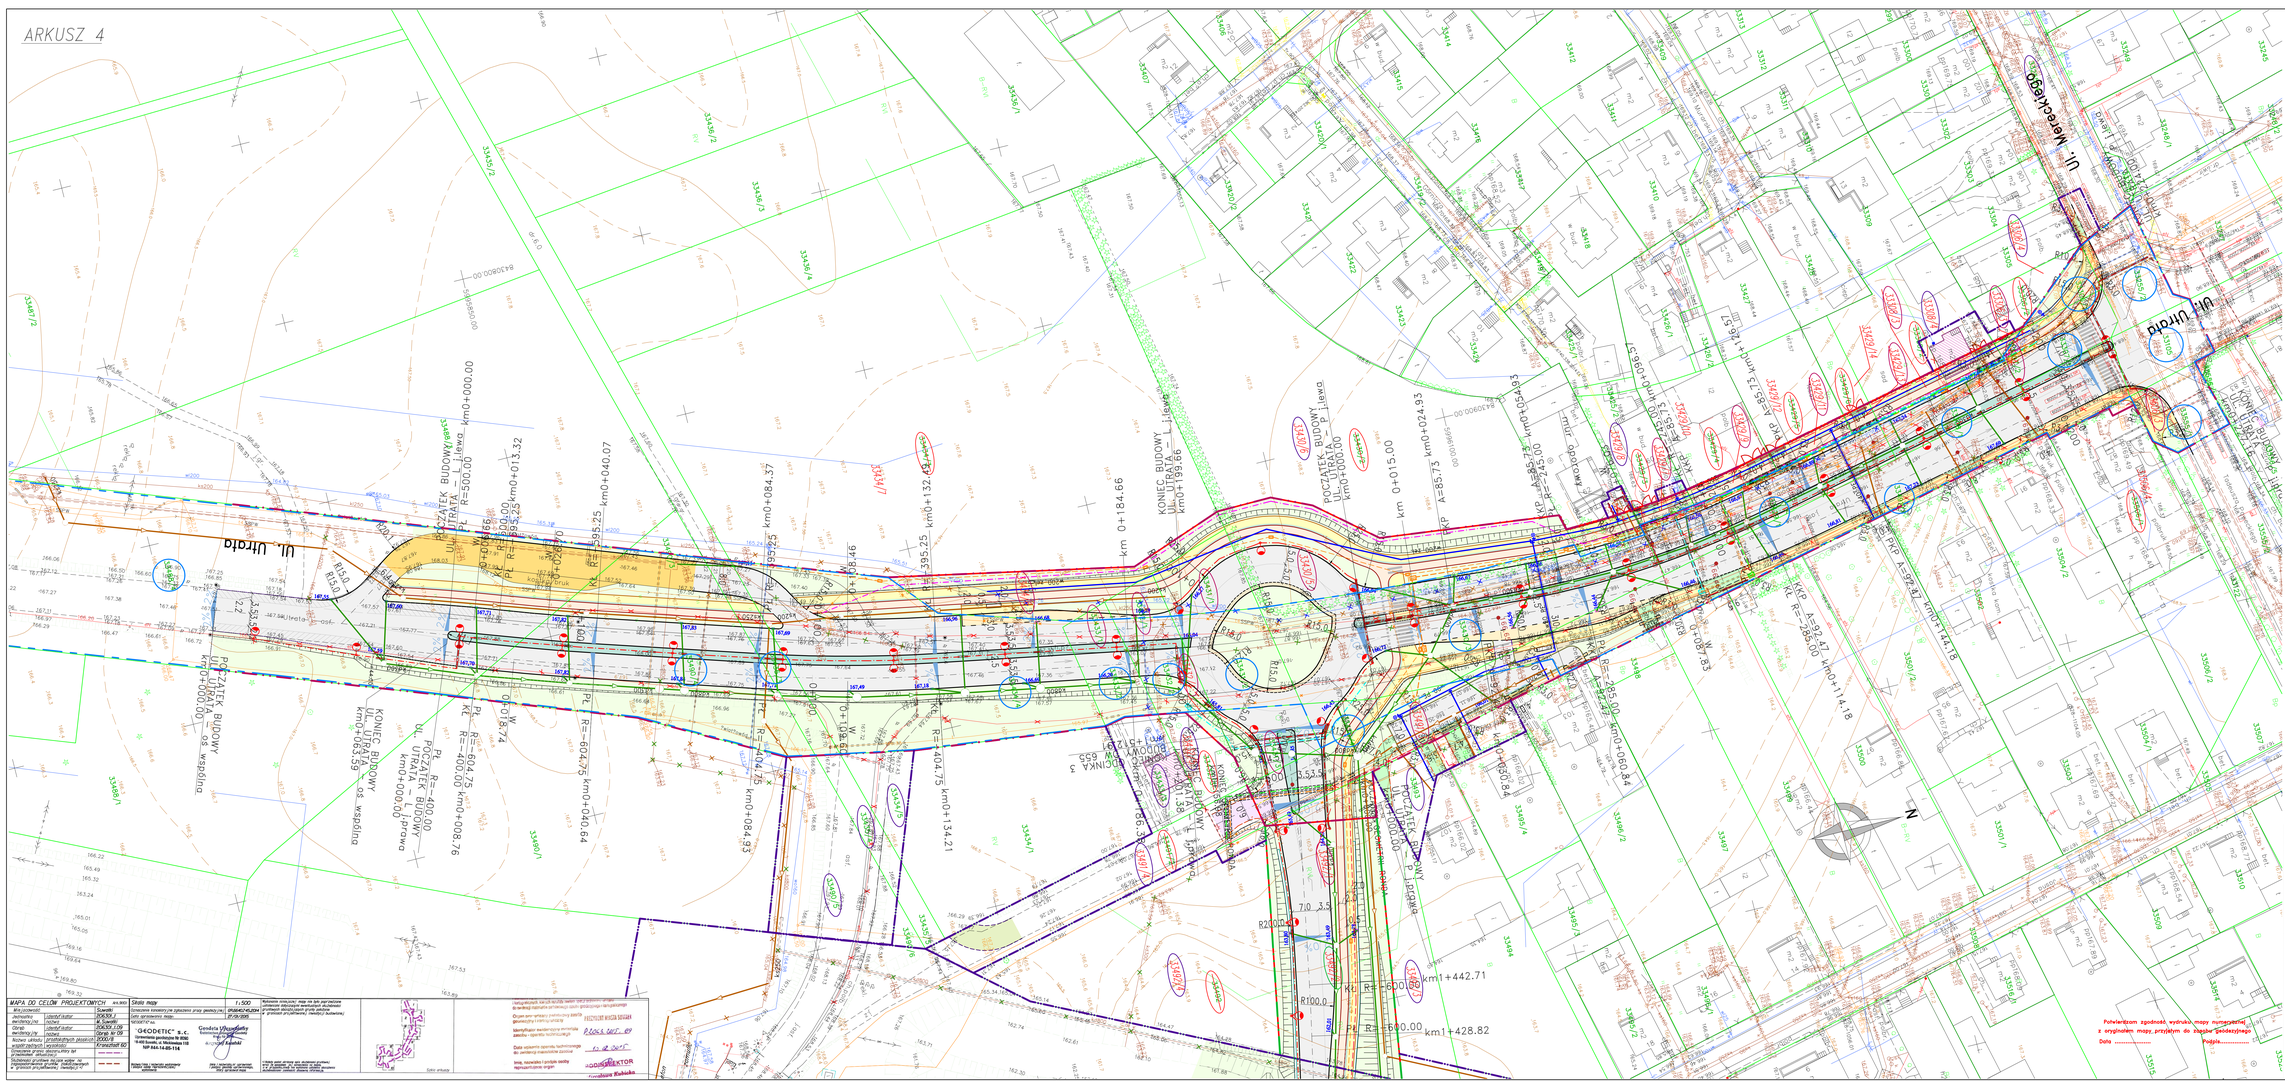
ul. Utrata
ul. Utrata
POCZĄTEK BUDOWY ul. Utrata km0+000.00
KONIEC BUDOWY ul. Utrata km0+195.66
POCZĄTEK BUDOWY ul. Utrata km0+000.00
KONIEC BUDOWY ul. Utrata km0+195.66
km0+000.00
km0+040.07
km0+084.37
km0+132.63
km0+184.66
km0+134.21
km0+084.93
km0+040.64
km0+008.76
km0+018.74
km0+015.00
km0+024.93
km0+114.18
km0+144.15
km0+060.84
km1+442.71
km1+428.82
R=595.25
R=604.75
R=400.00
R=500.00
R=265.00
R=600.00
R=690.00
R15.0
R100.0
R12.0
R10.0
R=85.73
R=92.47
R=85.73
R=85.73
R=85.73