
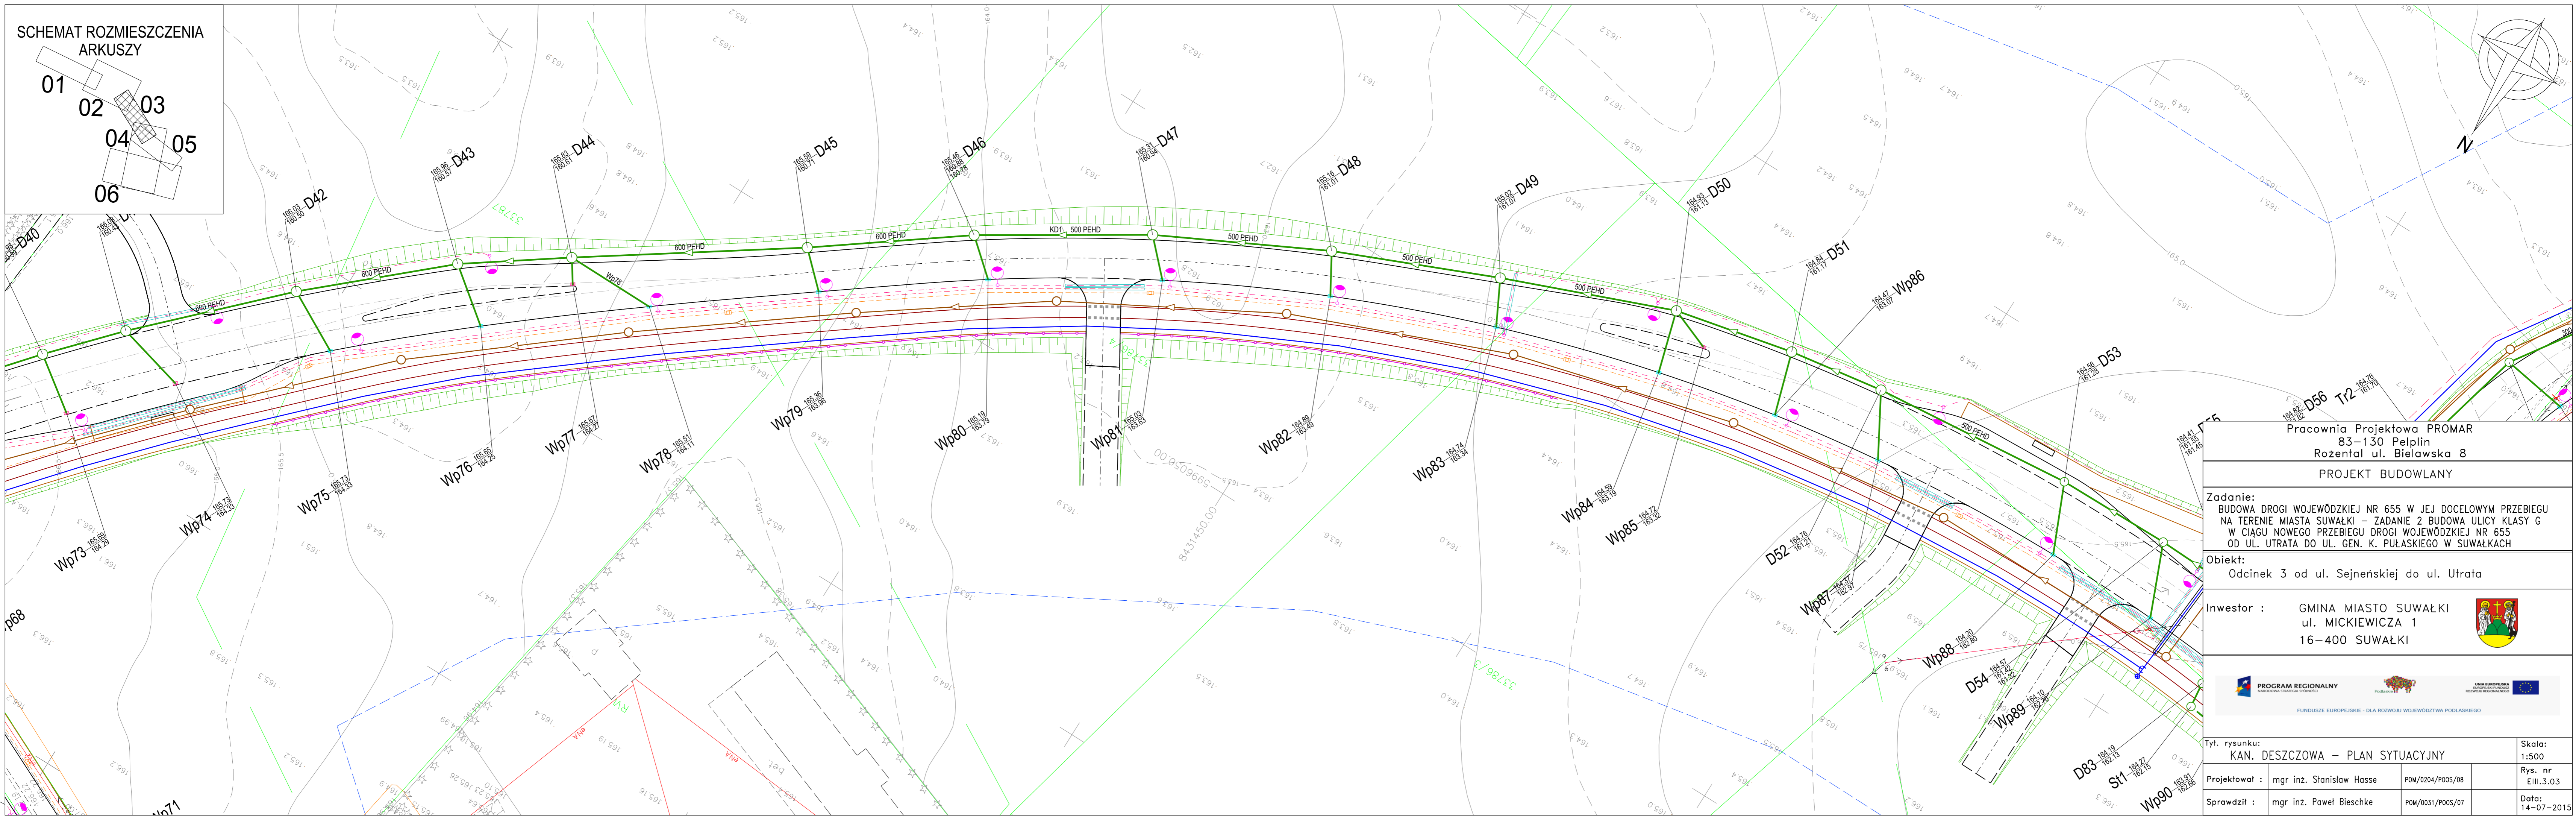


SCHEMAT ROZMIESZCZENIA
ARKUSZY

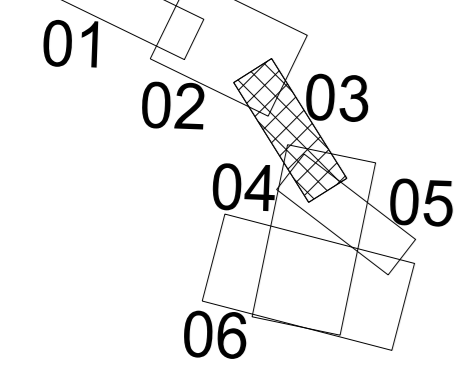

Pracownia Projektowa PROMAR 83-130 Pelplin Rożental ul. Bielawska 8		
PROJEKT BUDOWLANY		
Zadanie: BUDOWA DROGI WOJEWÓDZKIEJ NR 655 W JEJ DOCELOWYM PRZEBIEGU NA TERENIE MIASTA SUWAŁKI – ZADANIE 2 BUDOWA ULICY KLASY G W CIĄGU NOWEGO PRZEBIEGU DROGI WOJEWÓDZKIEJ NR 655 OD UL. UTRATA DO UL. GEN. K. PUŁASKIEGO W SUWAŁKACH		
Obiekt: Odcinek 3 od ul. Sejnenskiej do ul. Utrata		
Inwestor :	GMINA MIASTO SUWAŁKI ul. MICKIEWICZA 1 16-400 SUWAŁKI	
  <small>FUNDUSZE EUROPEJSKIE - DLA ROZWOJU WOJEWÓDZTWA PODLASKIEGO</small>		
Tyt. rysunku:	KAN. DESZCZOWA – PLAN SYTUACYJNY	Skala: 1:500
Projektował :	mgr inż. Stanisław Hasse	POM/0204/P00S/08
Sprawił :	mgr inż. Paweł Bieschke	POM/0031/P00S/07
		Rys. nr EIII.3.03
		Data: 14-07-2015