


**OZNACZENIA**  
 ter. istniejący - - - - -  
 ter. projektowany - - - - -

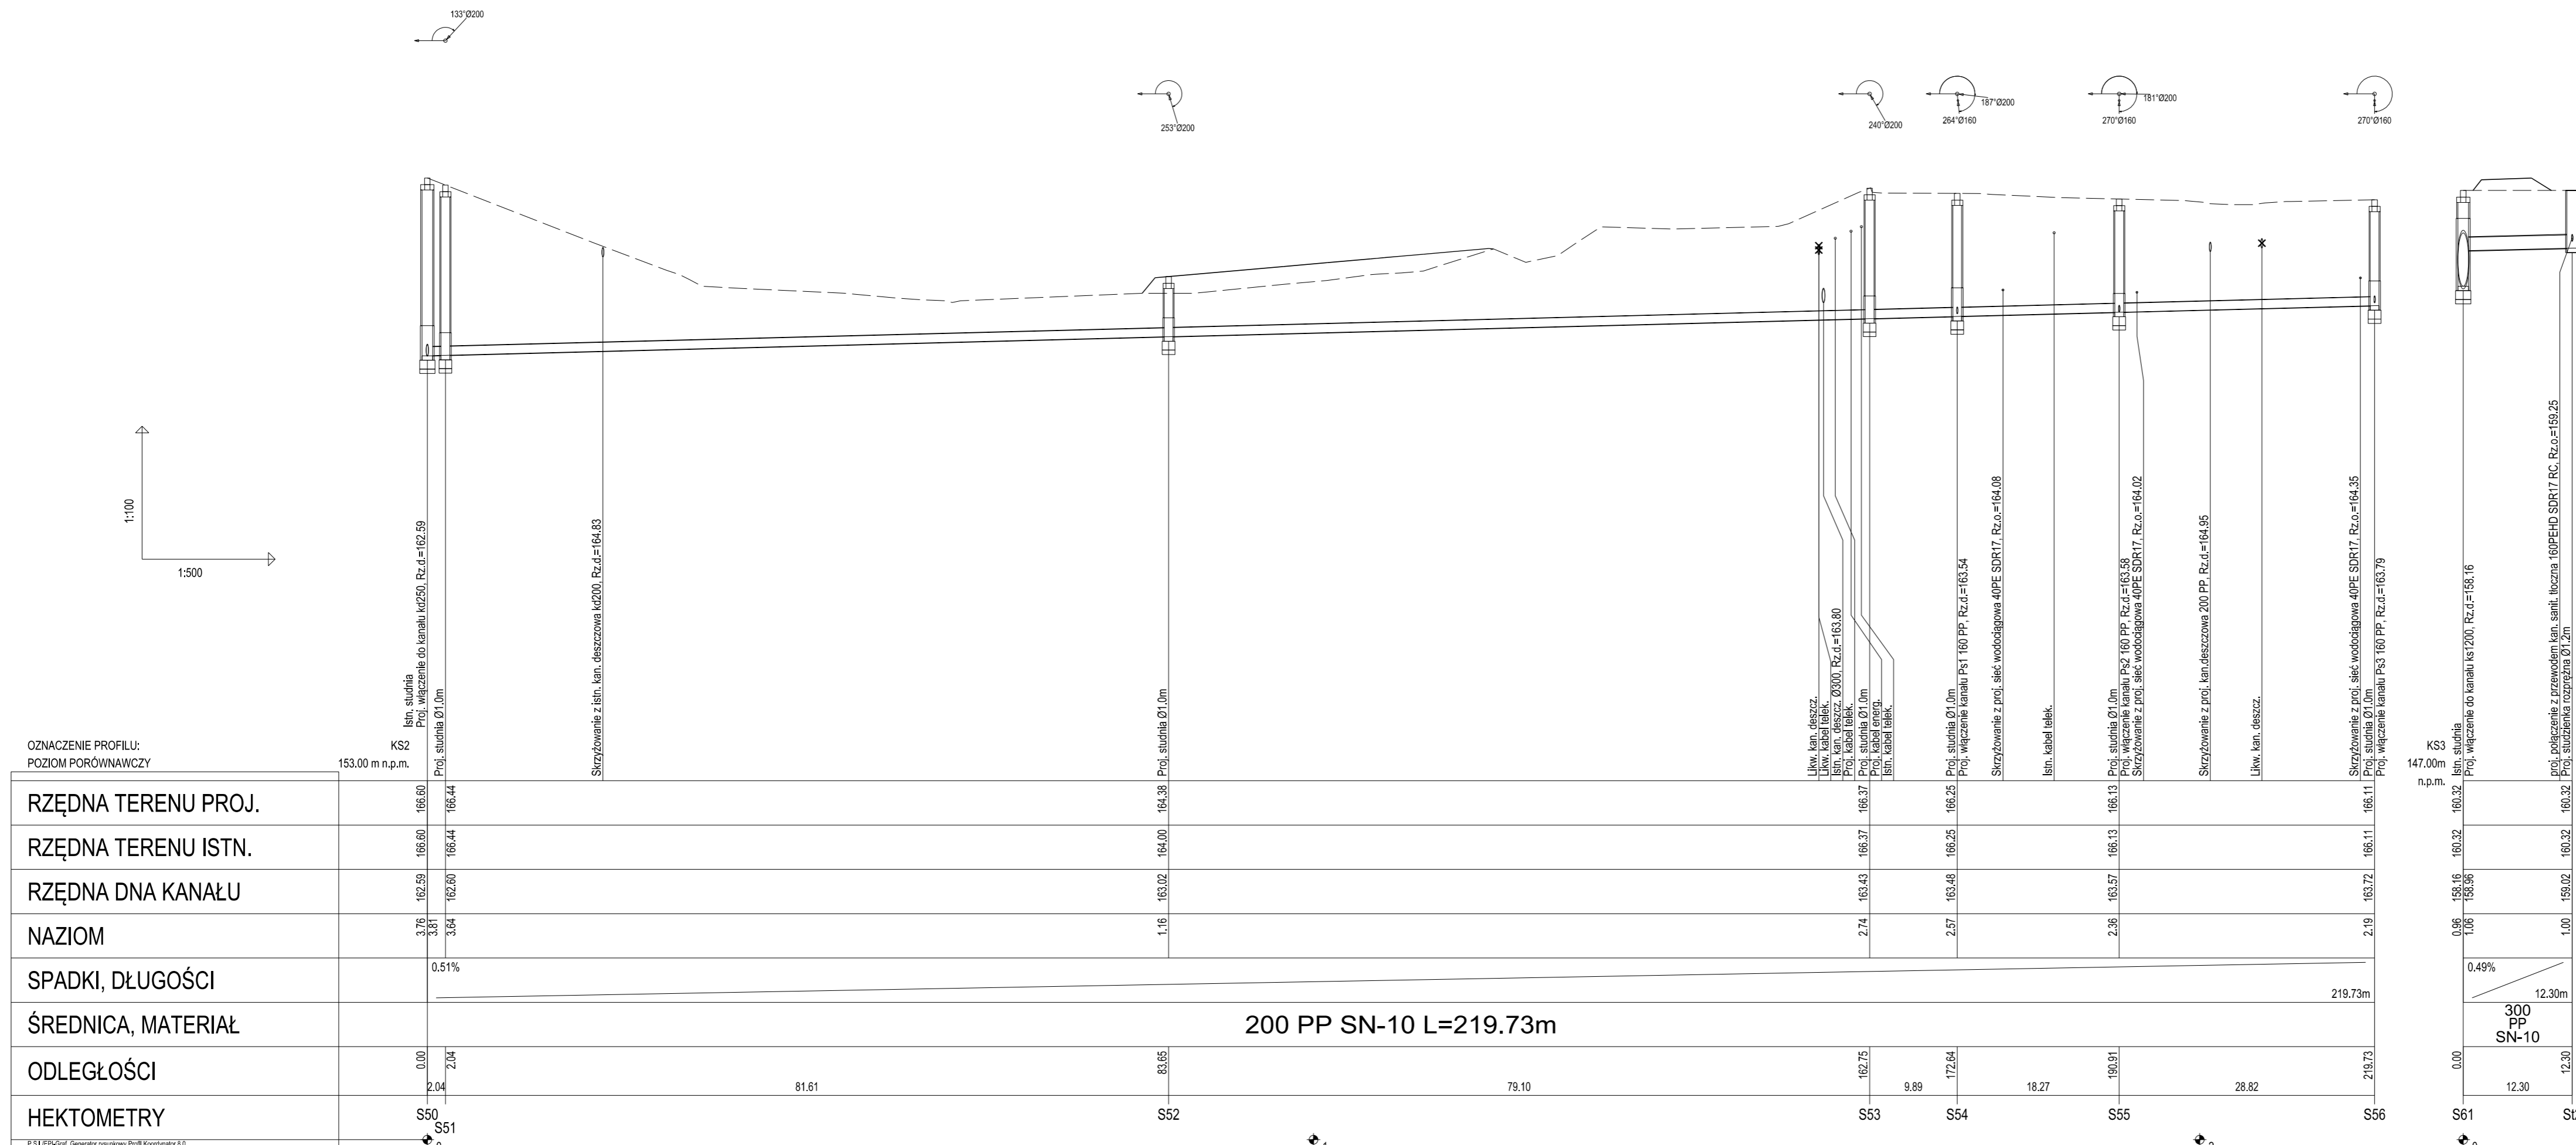

OZNACZENIE PROFILU:  
 POZIOM PORÓWNAWCZY

	153.00 m n.p.m.	166.60	166.60	166.60	166.44	166.44	164.00	164.38	166.13	166.13	166.11	166.32	166.32	166.32	166.32	
RZĘDNA TERENU PROJ.		166.60	166.60	166.60	166.44	166.44	164.00	164.38	166.13	166.13	166.11	166.32	166.32	166.32	166.32	
RZĘDNA TERENU ISTN.		166.60	166.60	166.60	166.44	166.44	164.00	164.38	166.13	166.13	166.11	166.32	166.32	166.32	166.32	
RZĘDNA DNA KANAŁU		162.59	162.59	162.59	162.70	162.70	163.02	163.02	163.43	163.43	163.72	163.72	163.72	163.72	163.72	
NAZIOM		3,75	3,81	3,81	3,64	3,64	1,16	1,16	2,74	2,74	2,19	2,19	2,19	2,19	2,19	
SPADKI, DŁUGOŚCI		0,51%	0,51%	0,51%	0,51%	0,51%	0,51%	0,51%	0,51%	0,51%	0,51%	0,51%	0,51%	0,51%	0,51%	
ŚREDNICA, MATERIAŁ		<b>200 PP SN-10 L=219.73m</b>														
ODLEGŁOŚCI		0,00	2,04	81,61	83,65	79,10	9,89	18,27	19,91	28,82	219,73	12,30	12,30	12,30	12,30	
HEKTOMETRY		S50	S51		S52				S53	S54		S55		S56	S61	S12

**Pracownia Projektowa PROMAR**  
 83-130 Pelplin  
 Rożental ul. Bielska 8

**PROJEKT WYKONAWCZY**

**Zadanie:**  
 BUDOWA DROGI WOJEWÓDZKIEJ NR 655 W JEJ DOCELOWYM PRZEBIEGU NA TERENIE MIASTA SUWAŁKI – ZADANIE 2 BUDOWA ULICY KLASY G W CIĄGU NOWEGO PRZEBIEGU DROGI WOJEWÓDZKIEJ NR 655 OD UL. UTRATA DO UL. GEN. K. PUŁASKIEGO W SUWAŁKACH

**Obiekt:**  
 Odcinek 3 od ul. Sejneńskiej do ul. Utrata

**Inwestor :**  
 GMINA MIASTO SUWAŁKI  
 ul. MICKIEWICZA 1  
 16-400 SUWAŁKI

Tyt. rysunku: <b>SIECI WODNO-KANALIZACYJNE – PROFILE KAN. SANITARNEJ</b>	Skala: 1:100/500
Projektował : mgr inż. Stanisław Hasse	POM/0204/P00S/08
Sprawdził : mgr inż. Paweł Bieschke	POM/0031/P00S/07
	Rys. nr EIII.5.04
	Data: 14-07-2015